

SCHEDE COMMERCIALI



Pontassieve | Via Verdi





GRUPPO AD CASA
REAL ESTATE DEVELOPER
HEADQUARTER
Via Lorenzo Il Magnifico,
96, 50129 Firenze FI

VIA VERDI, 83-107


Complesso residenziale

Località:
PONTASSIEVE

Inquadramento

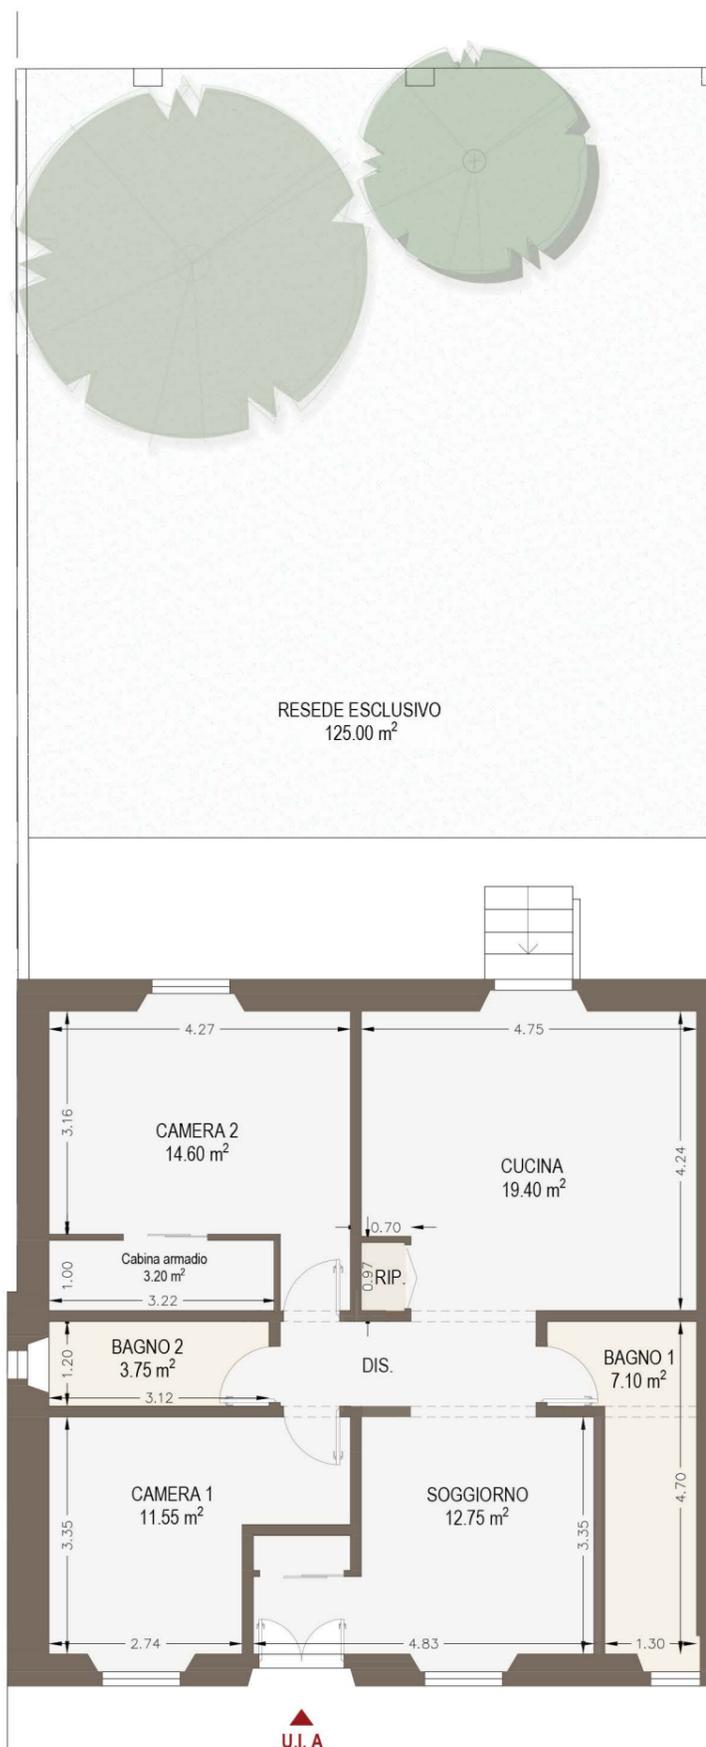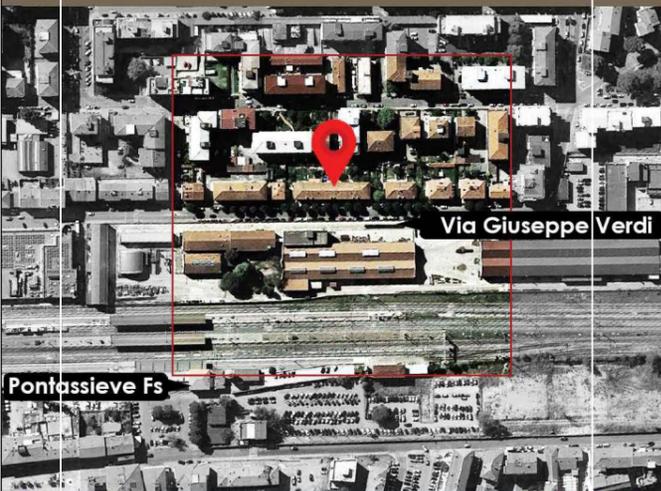


PIANTA QUOTATA | h. 3,50 m - SCALA 1:100

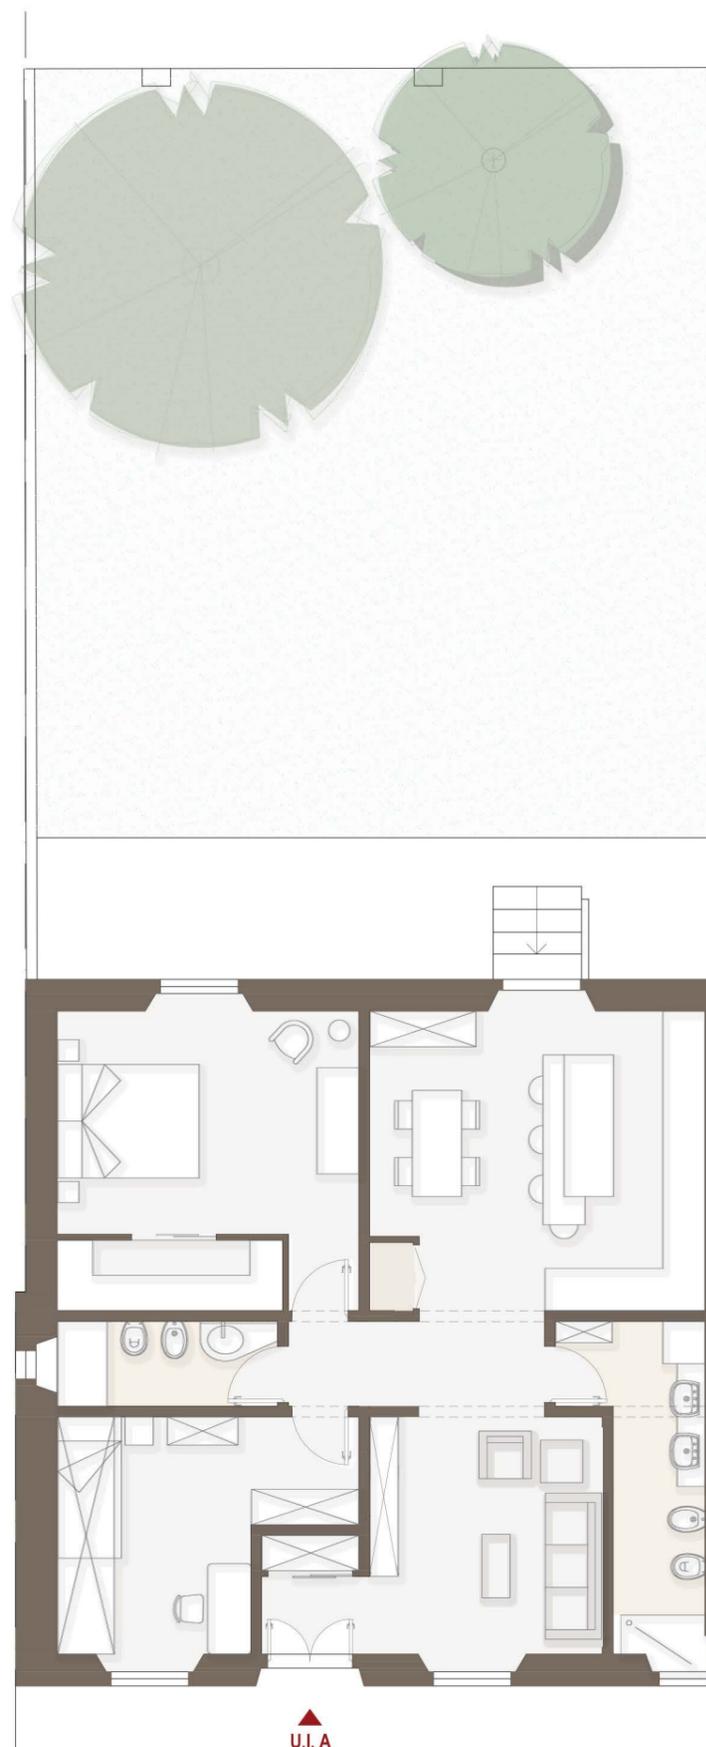

PIANTA ARREDATA | SCALA 1:100



FABRICATO A
APPARTAMENTO A

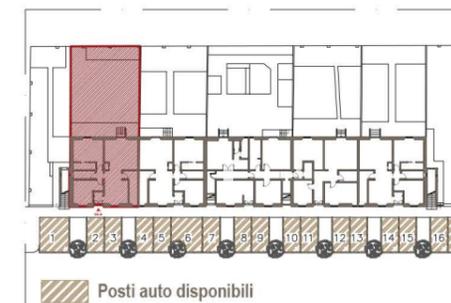

PIANTA PIANO TERRA - Keymap



superficie
97.75 mq



camere
2



bagni
2



resede
125.00 mq



posto auto
disponibile

N.B. Le misure riportate nel disegno possono subire delle variazioni marginali (in diminuzione o in incremento) in fase di realizzazione.





VIA VERDI, 83-107


Complesso residenziale

Località:
PONTASSIEVE

Inquadramento

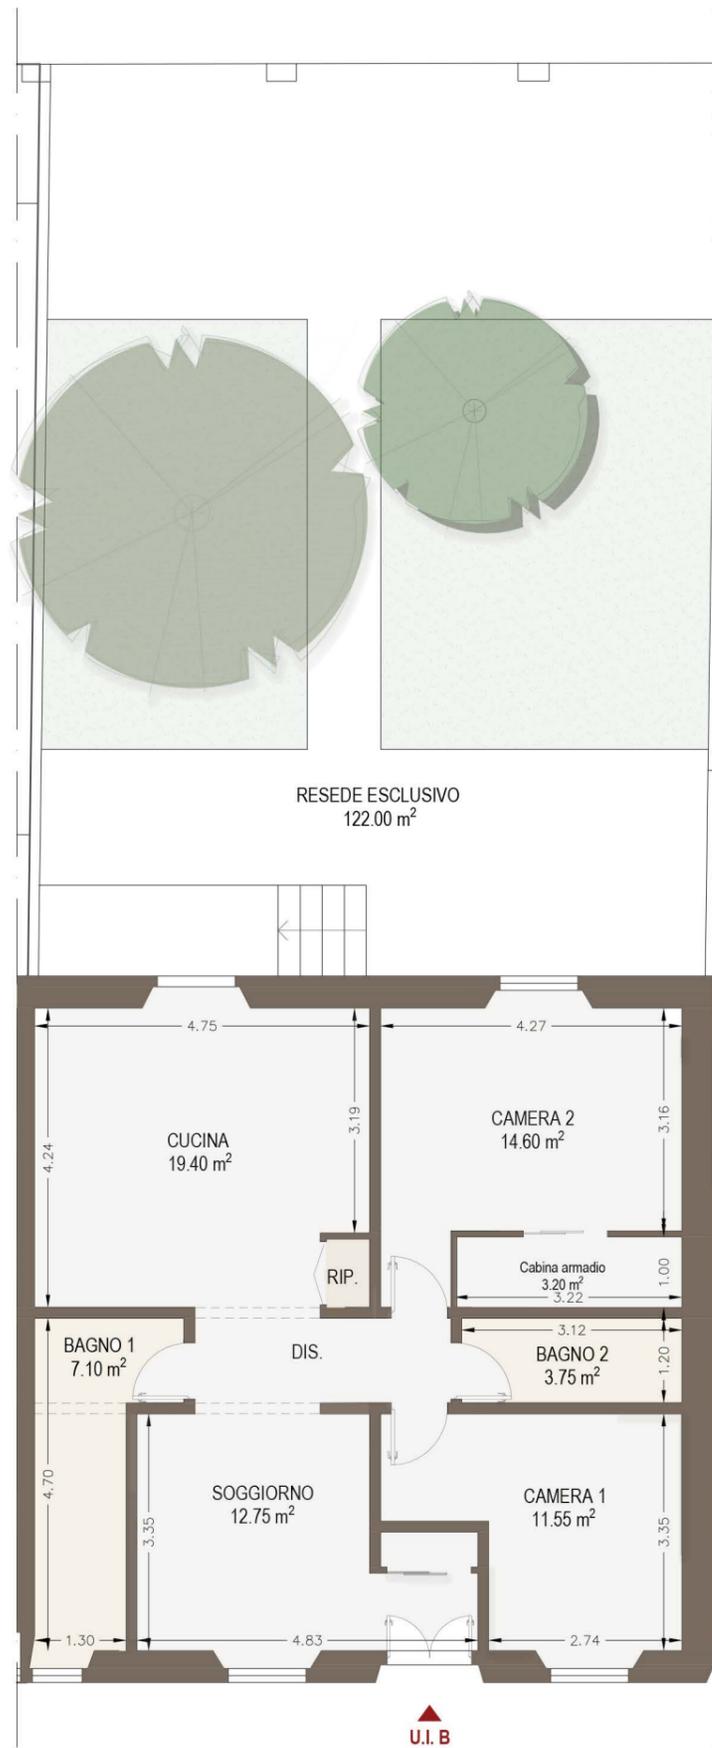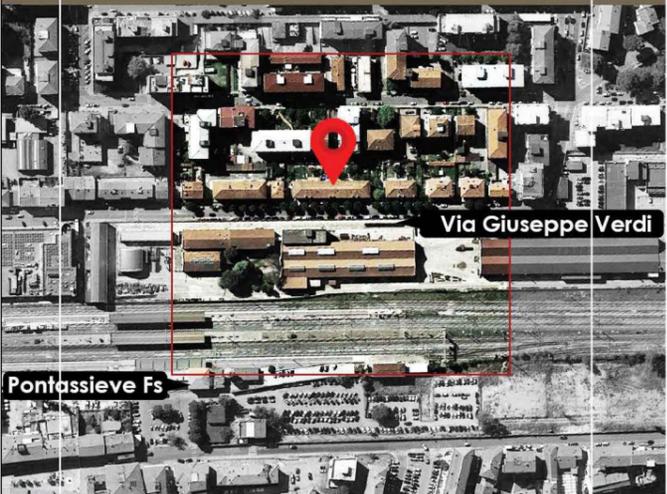


PIANTA QUOTATA | h. 3,50 m - SCALA 1:100

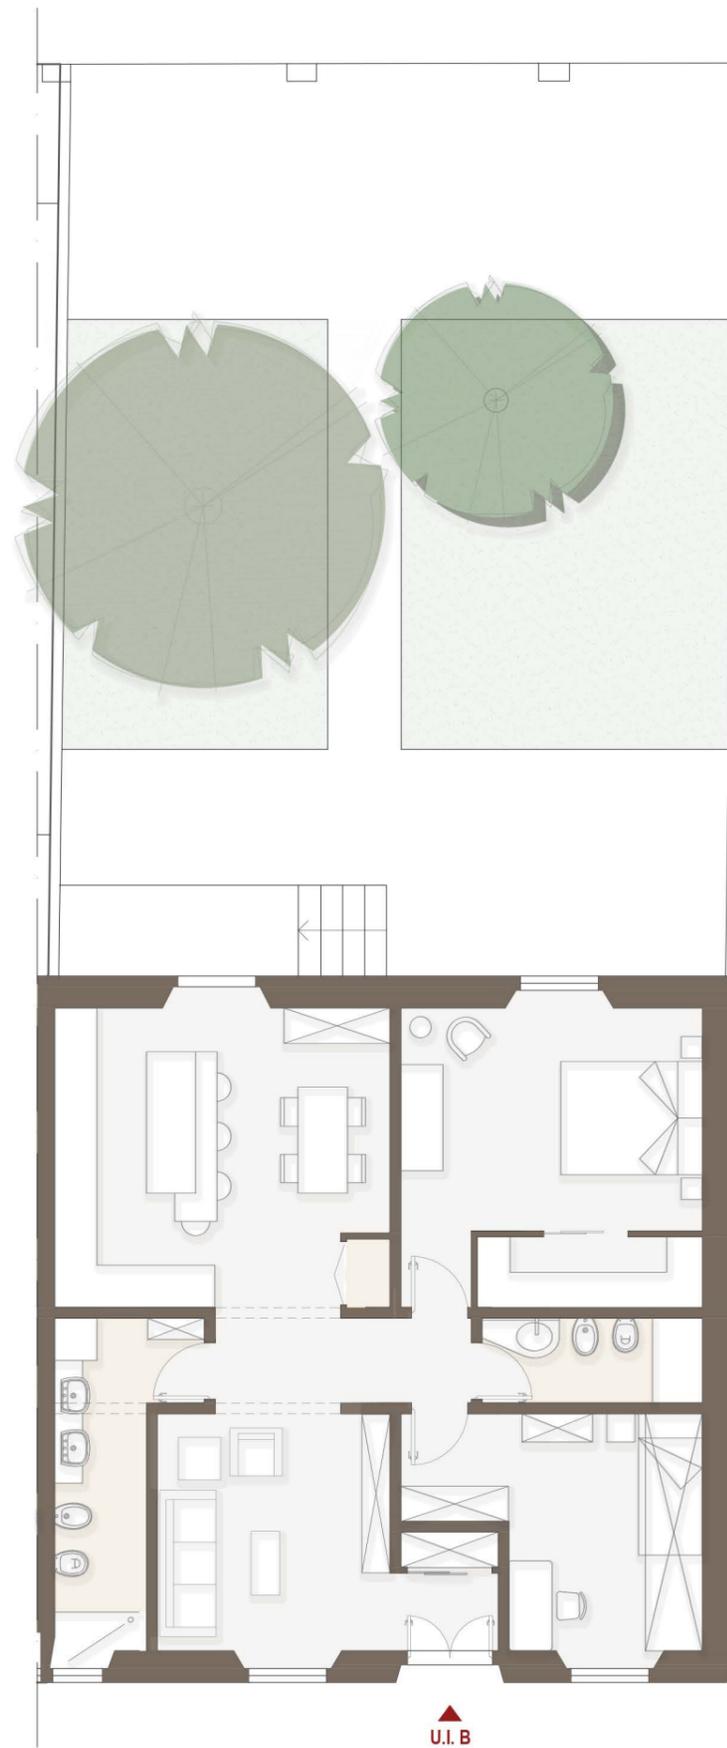

PIANTA ARREDATA | SCALA 1:100

FABRICATO A
APPARTAMENTO B-2

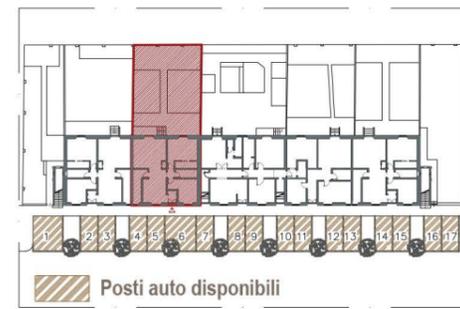

PIANTA PIANO TERRA - Keymap



superficie
95.10 mq



camere
2



bagni
2



resede
122.00 mq



posto auto
disponibile

N.B. Le misure riportate nel disegno possono subire delle variazioni marginali (in diminuzione o in incremento) in fase di realizzazione.

GRUPPO AD CASA
REAL ESTATE DEVELOPER
HEADQUARTER
Via Lorenzo Il Magnifico,
96, 50129 Firenze FI




VIA VERDI, 83-107

Complesso residenziale

Località:
PONTASSIEVE



Inquadramento

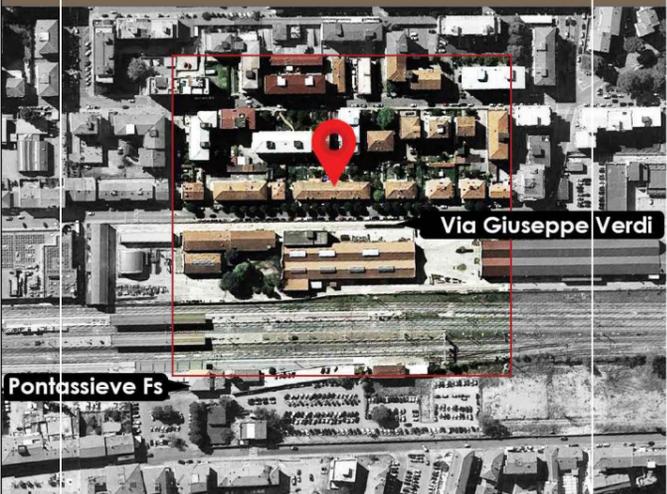

Pontassieve Fs



FABRICATO A
APPARTAMENTO B

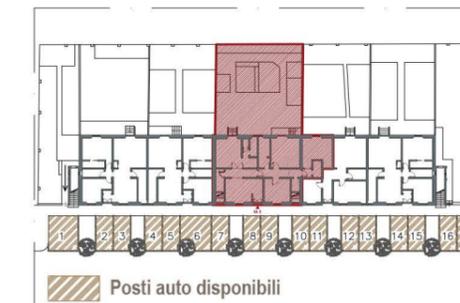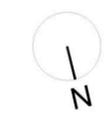

PIANTA PIANO TERRA - Keymap



PIANTA PIANO TERRA | h. 3,50 m - SCALA 1:100



superficie
148.25 mq



camere
3



bagni
3



resede
164.30 mq



posto auto
disponibile

N.B. Le misure riportate nel disegno possono subire delle variazioni marginali (in diminuzione o in incremento) in fase di realizzazione.



GRUPPO AD CASA
REAL ESTATE DEVELOPER
HEADQUARTER
Via Lorenzo Il Magnifico,
96, 50129 Firenze FI





VIA VERDI, 83-107


Complesso residenziale

Località:
PONTASSIEVE

Inquadramento

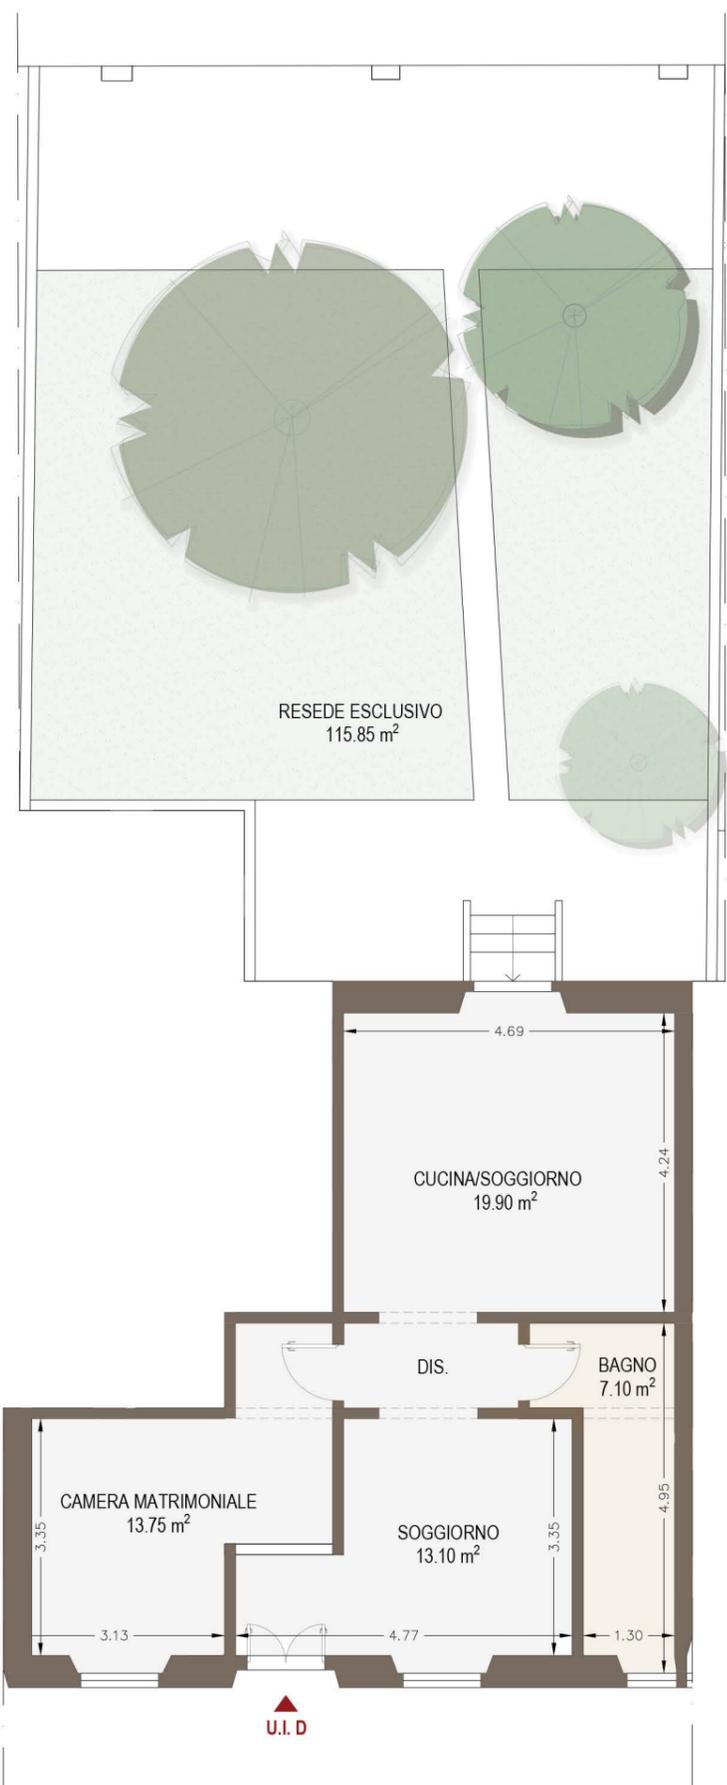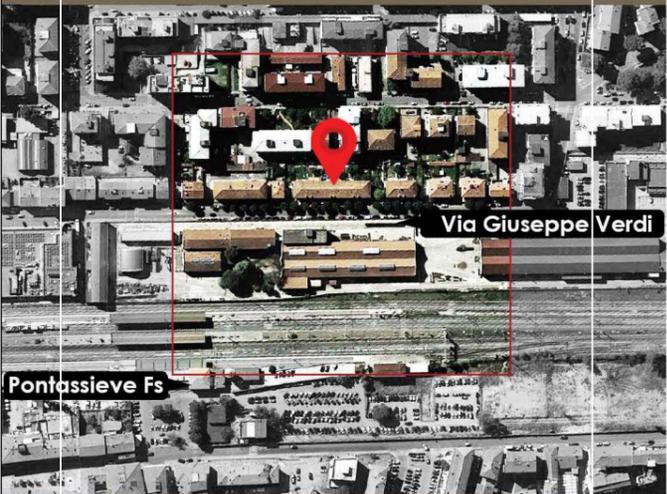


PIANTA QUOTATA | h. 3,50 m - SCALA 1:100

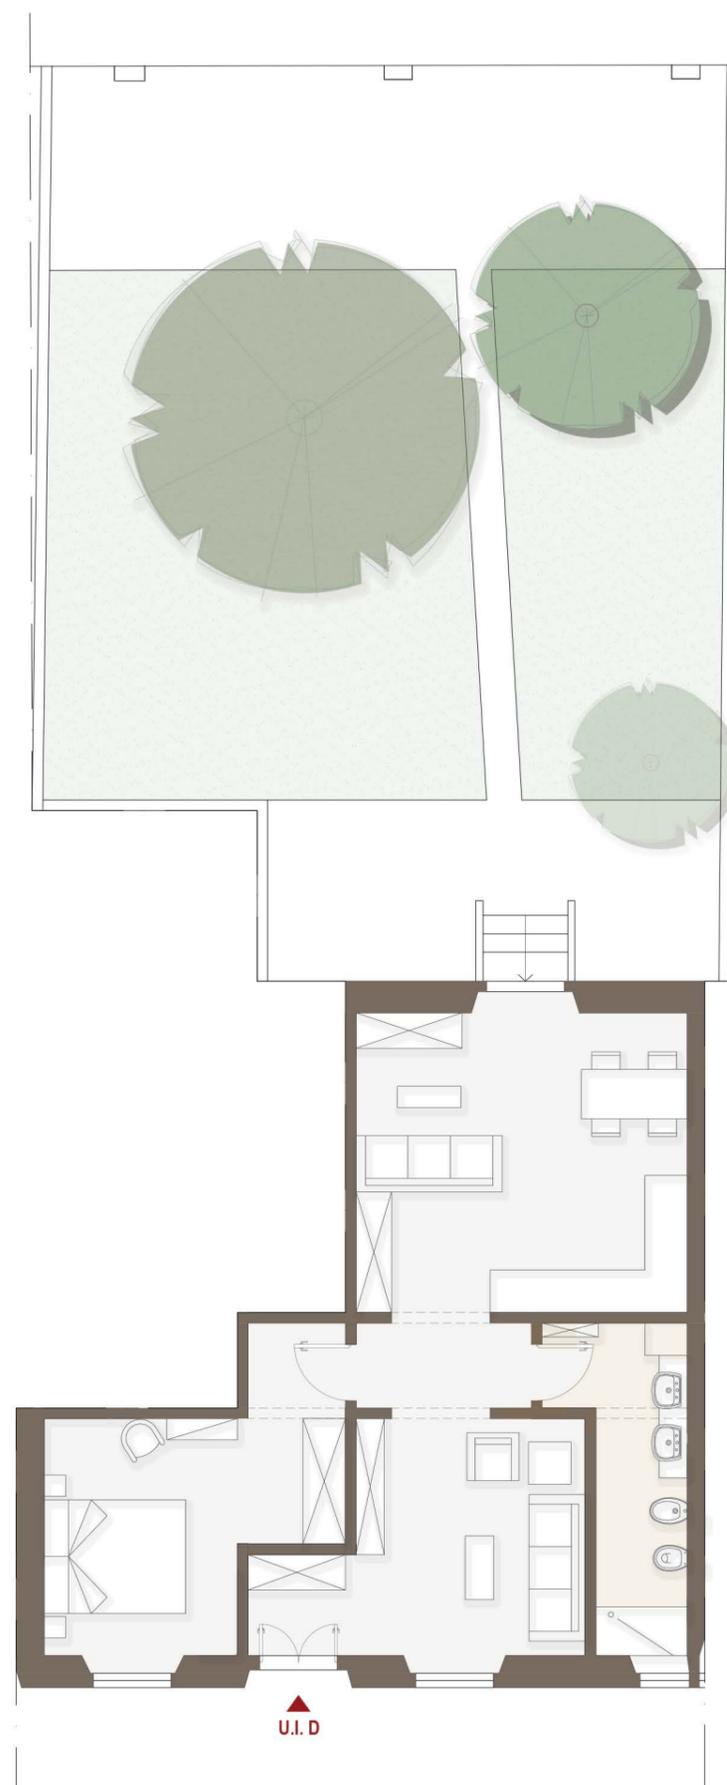

PIANTA ARREDATA | SCALA 1:100



FABRICATO A
APPARTAMENTO D

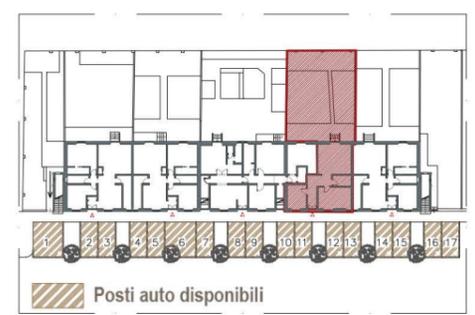

PIANTA PIANO TERRA - Keymap



superficie
68.15 mq



camere
2



bagni
1



resede
115.85 mq



posto auto
disponibile

N.B. Le misure riportate nel disegno possono subire delle variazioni marginali (in diminuzione o in incremento) in fase di realizzazione.





VIA VERDI, 83-107


Complesso residenziale

Località:
PONTASSIEVE

Inquadramento

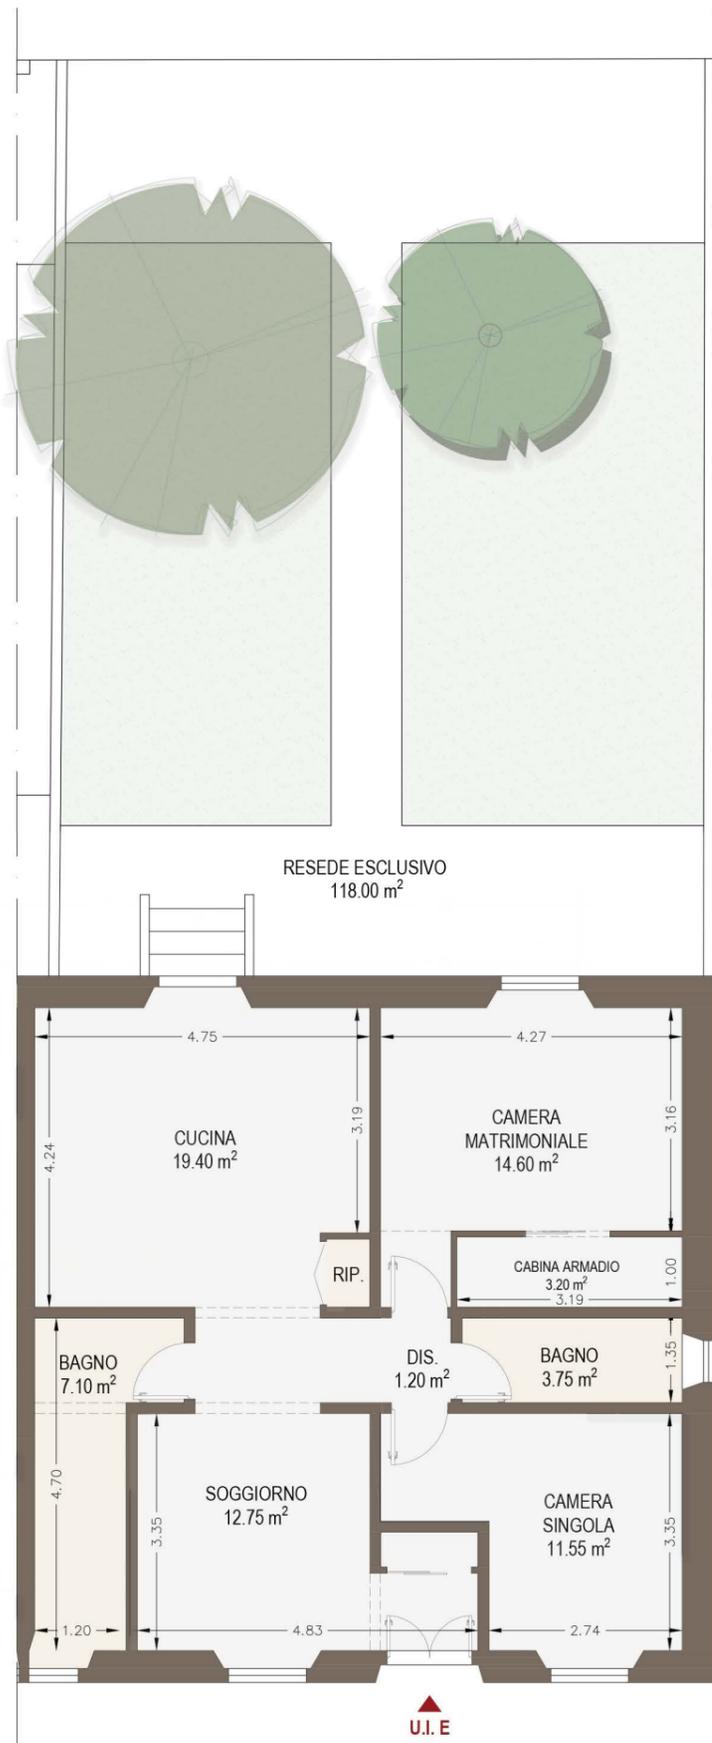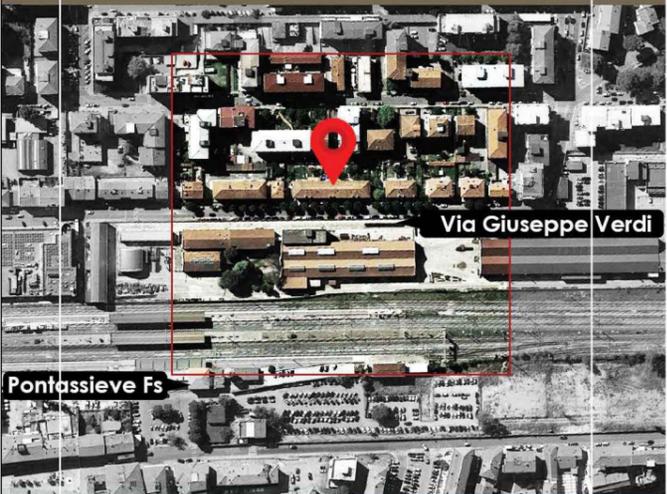


PIANTA QUOTATA | h. 3,50 m - SCALA 1:100

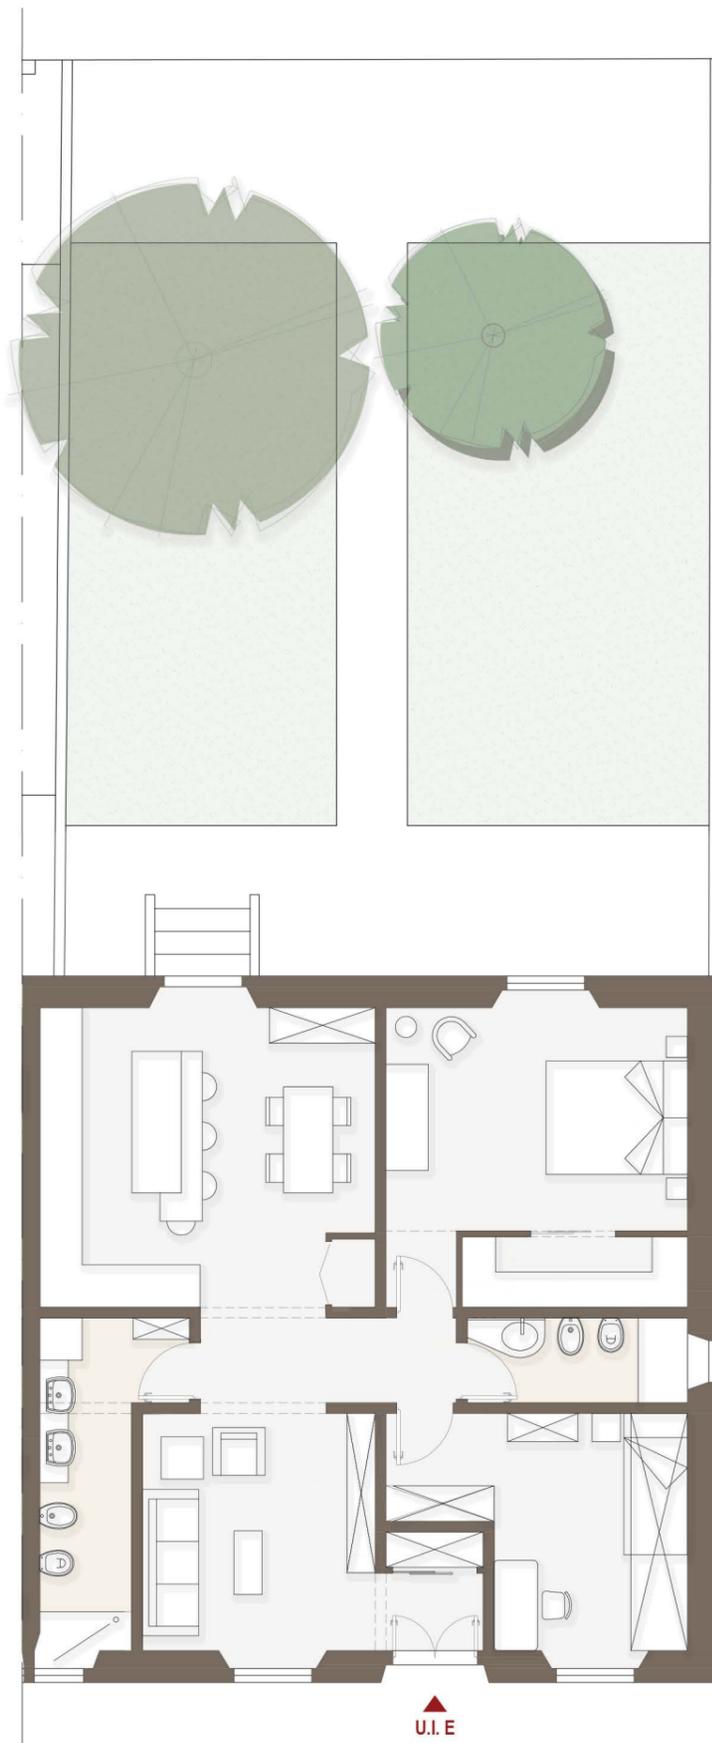

PIANTA ARREDATA | SCALA 1:100



FABBRICATO A
APPARTAMENTO E

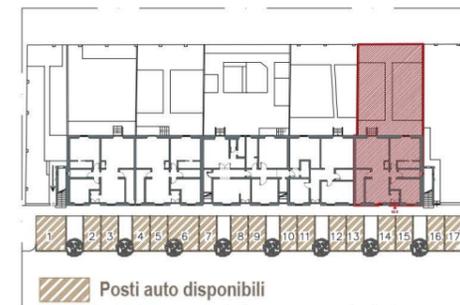

PIANTA PIANO TERRA - Keymap



superficie
97.75 mq



camere
2



bagni
2



resede
118.00 mq



posto auto
disponibile

N.B. Le misure riportate nel disegno possono subire delle variazioni marginali (in diminuzione o in incremento) in fase di realizzazione.

GRUPPO AD CASA
REAL ESTATE DEVELOPER
HEADQUARTER
Via Lorenzo Il Magnifico,
96, 50129 Firenze FI





VIA VERDI, 83-107


Complesso residenziale

Località:
PONTASSIEVE

Inquadramento

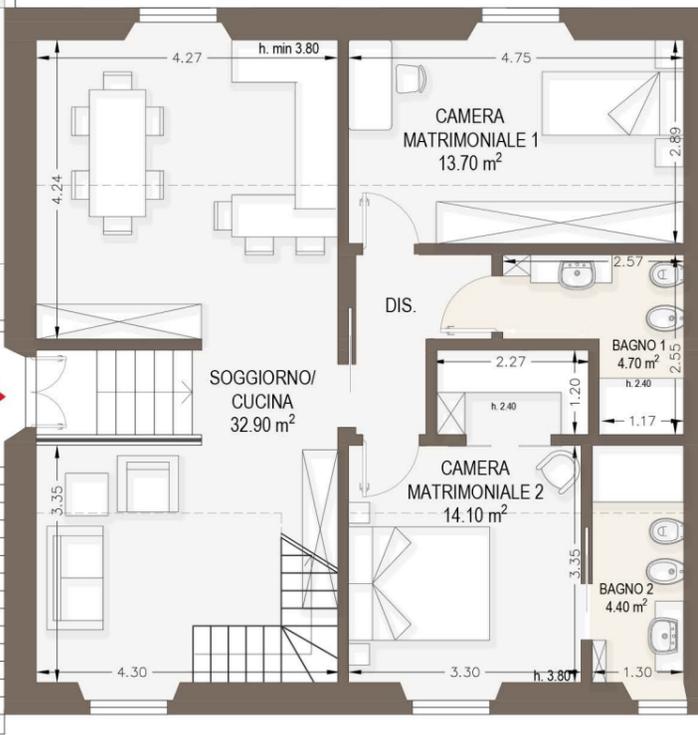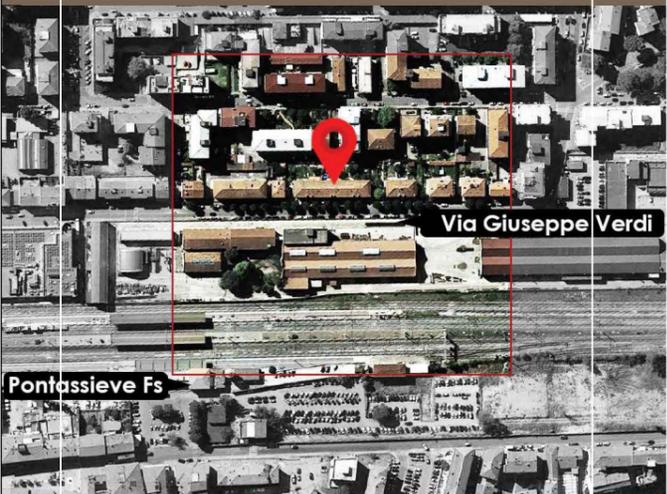


PIANO PRIMO | h. 2.70 - h.max 4.50
SCALA 1:100

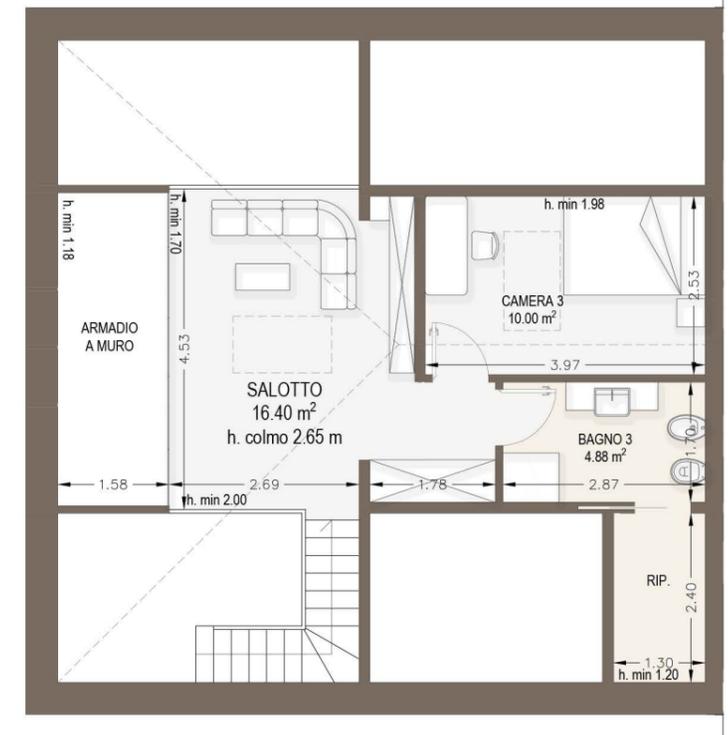


PIANO SOPPALCO | SCALA 1:100



FABRICATO A
APPARTAMENTO F

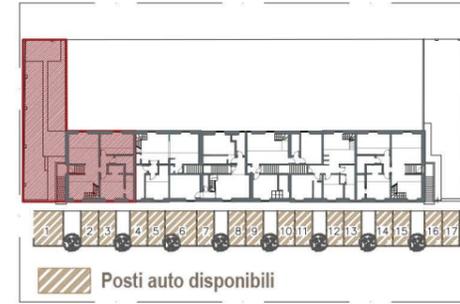

PIANTA PIANO PRIMO - Keymap

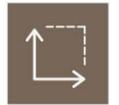

superficie
97.70 mq



soppalco
49.10 mq



camere
3



bagni
3



resede
122.70 mq



posto auto
disponibile

N.B. Le misure riportate nel disegno possono subire delle variazioni marginali (in diminuzione o in incremento) in fase di realizzazione.

GRUPPO AD CASA
REAL ESTATE DEVELOPER
HEADQUARTER
Via Lorenzo Il Magnifico,
96, 50129 Firenze FI




VIA VERDI, 83-107


Complesso residenziale

Località:
PONTASSIEVE


Inquadramento

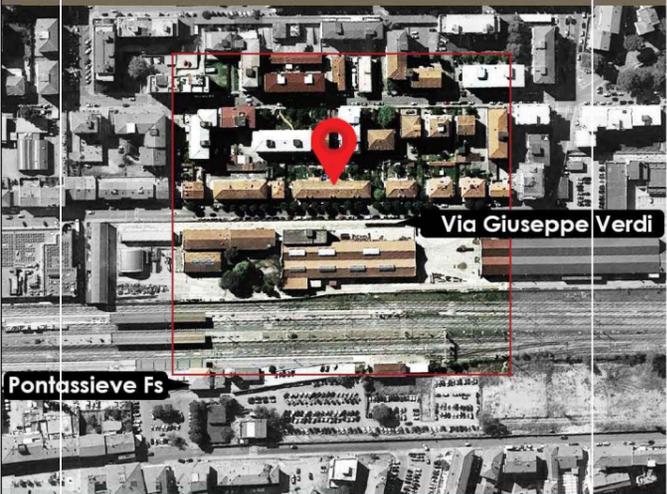


FABRICATO A
APPARTAMENTO G

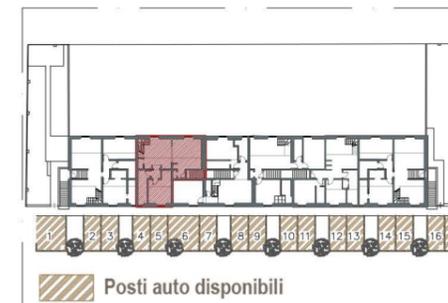

PIANTA PIANO PRIMO - Keymap

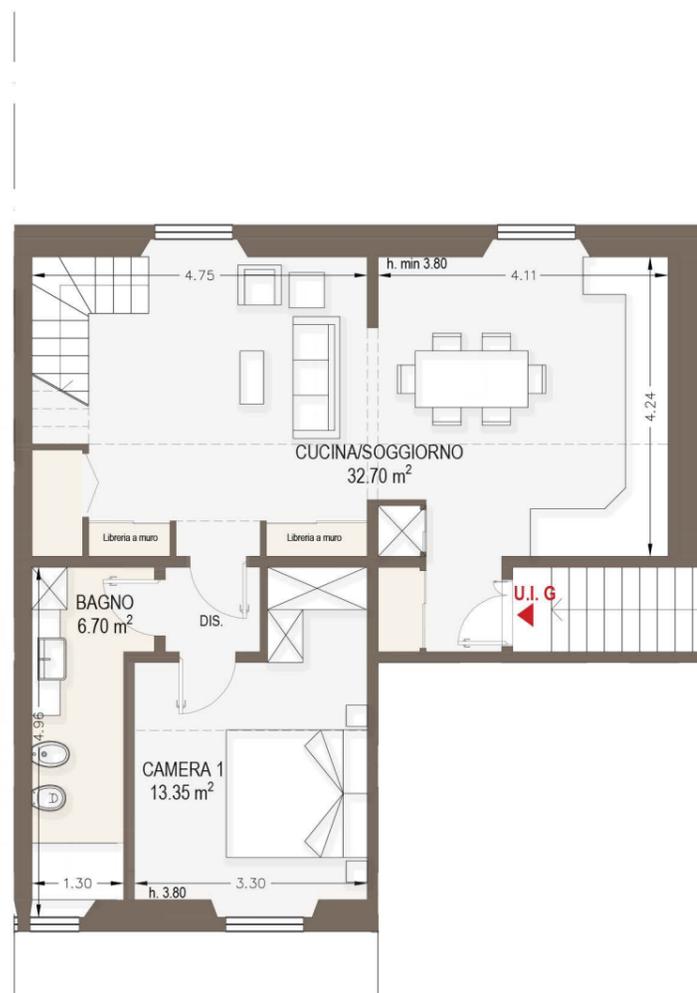

PIANO PRIMO | h. 2.70 - h.max 4.50
SCALA 1:100

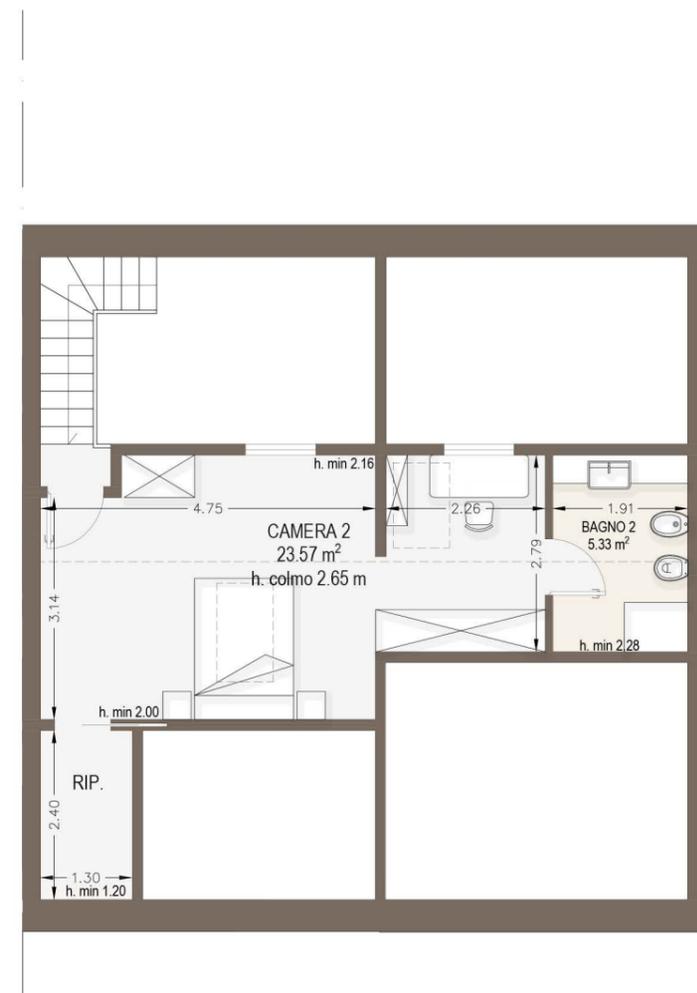

PIANO SOPPALCO | SCALA 1:100



superficie
73.60 mq



soppalco
38.35 mq



camere
2



bagni
2



posto auto
disponibile

N.B. Le misure riportate nel disegno possono subire delle variazioni marginali (in diminuzione o in incremento) in fase di realizzazione.




HEADQUARTER
Via Lorenzo Il Magnifico,
96, 50129 Firenze FI

VIA VERDI, 83-107


Complesso residenziale

Località:
PONTASSIEVE


Inquadramento

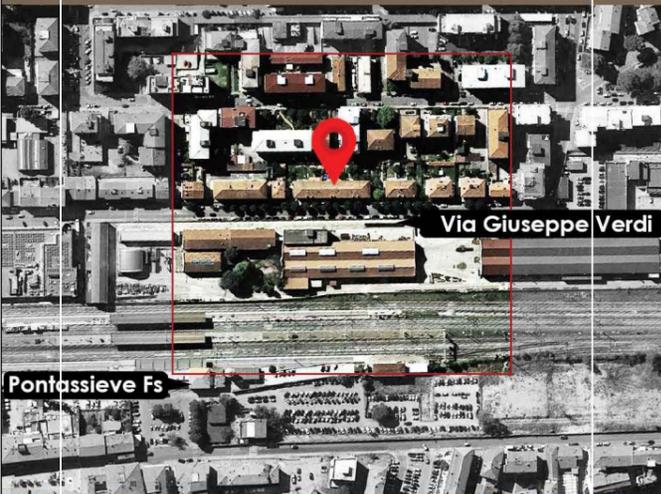


FABRICATO A
APPARTAMENTO H

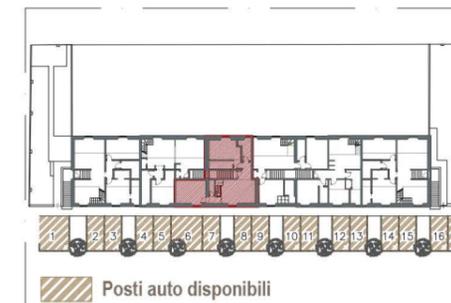

PIANTA PIANO PRIMO - Keymap

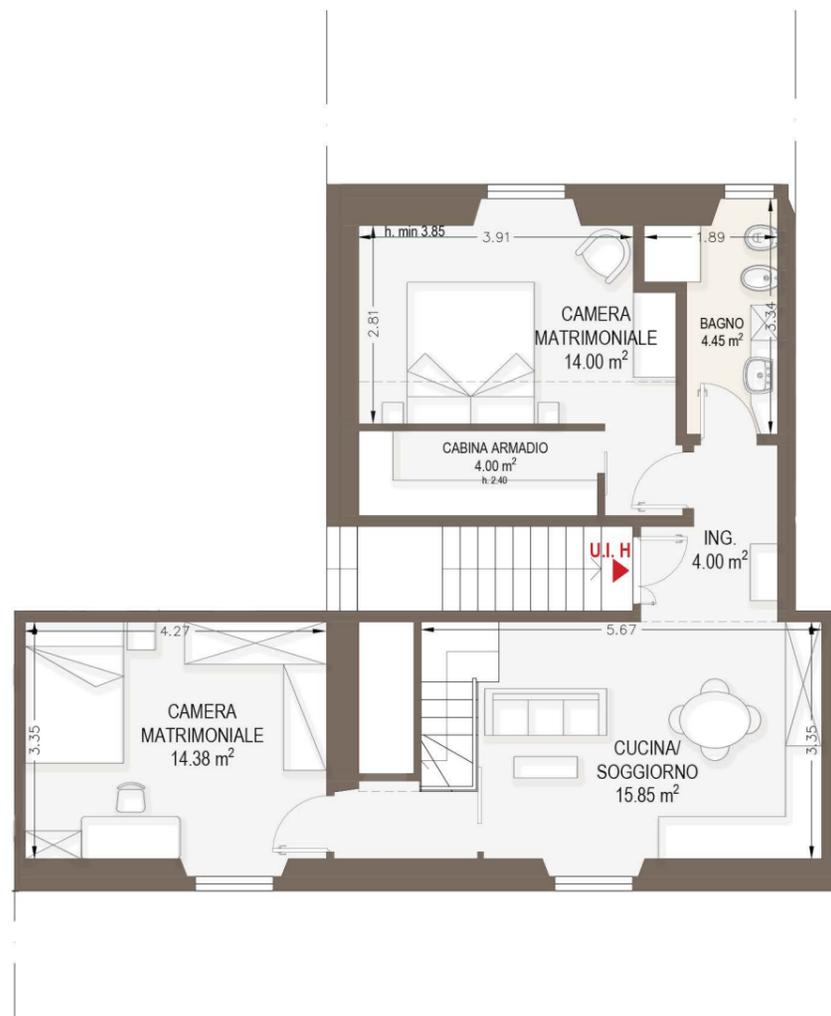

**PIANO PRIMO | h. 2.70 - h.max 4.50
SCALA 1:100**

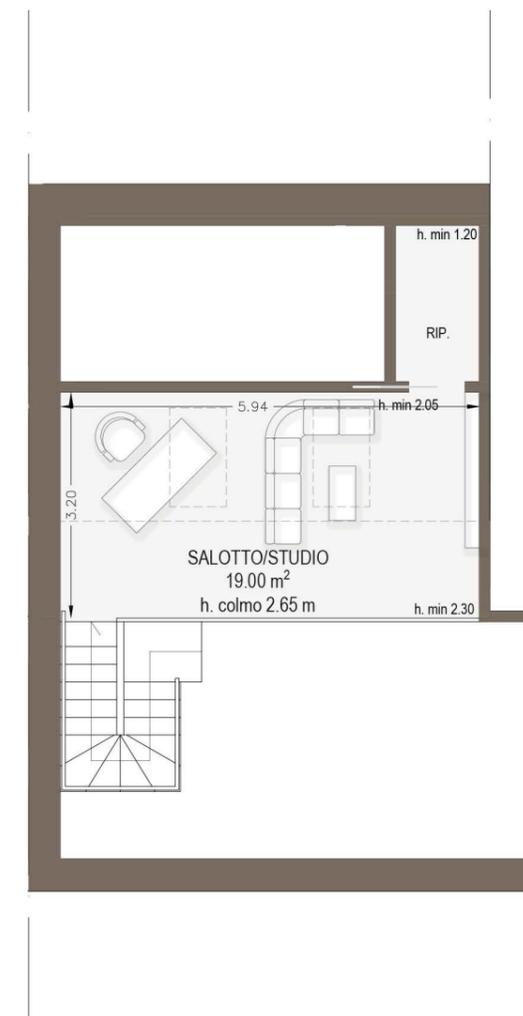

PIANO SOPPALCO | SCALA 1:100



superficie
78.90 mq



soppalco
25.00 mq



camere
3



bagni
1



posto auto
disponibile

N.B. Le misure riportate nel disegno possono subire delle variazioni marginali (in diminuzione o in incremento) in fase di realizzazione.

GRUPPO AD CASA
 REAL ESTATE DEVELOPER
 HEADQUARTER
 Via Lorenzo Il Magnifico,
 96, 50129 Firenze FI




VIA VERDI, 83-107


Complesso residenziale

Località:
PONTASSIEVE


Inquadramento

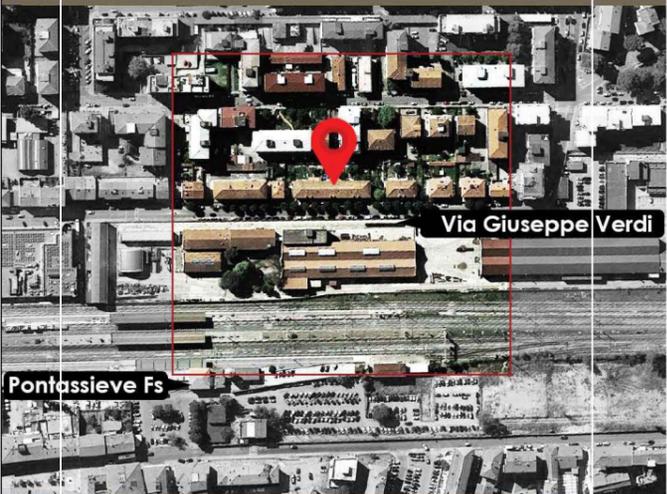


FABRICATO A
APPARTAMENTO I

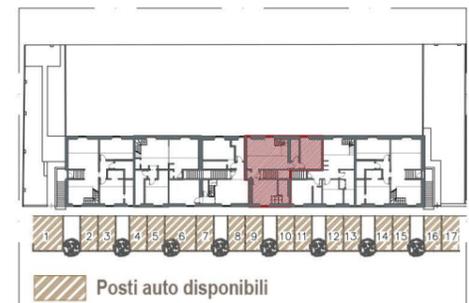

PIANTA PIANO PRIMO - Keymap

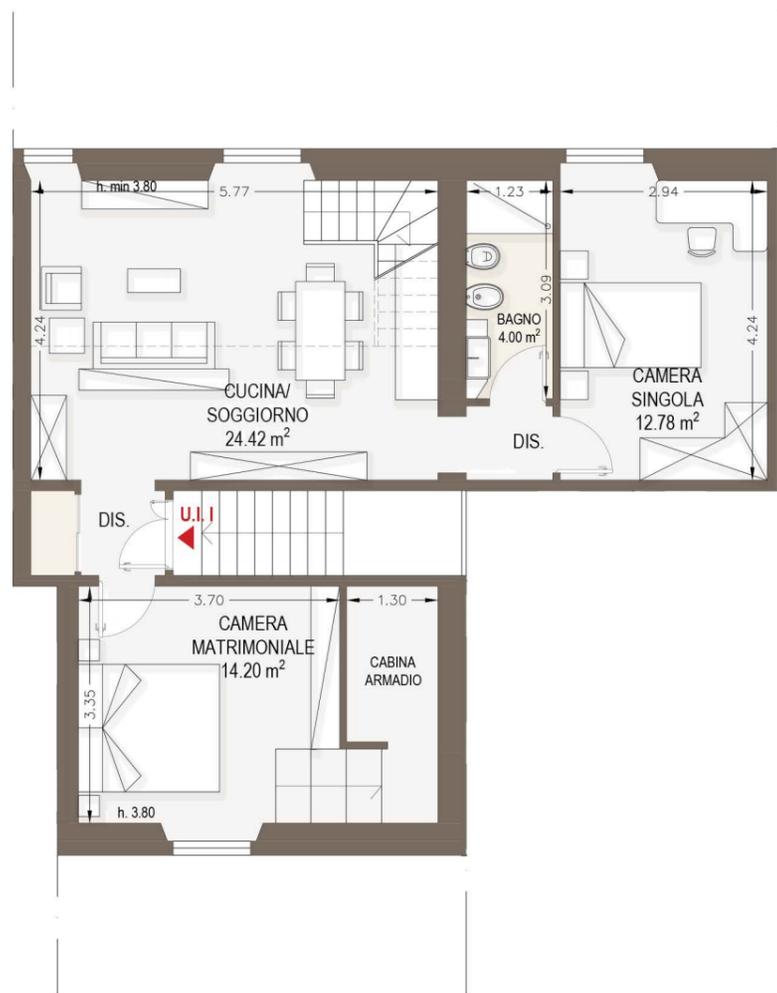

**PIANO PRIMO | h. 2.70 - h.max 4.50
 SCALA 1:100**

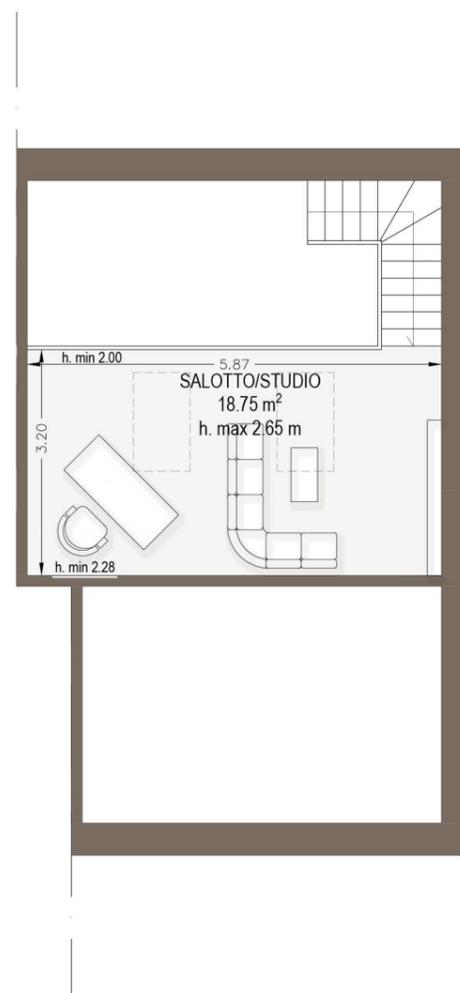

PIANO SOPPALCO | SCALA 1:100



superficie
 76.40 mq



soppalco
 20.85 mq



camere
 3



bagni
 1



posto auto
 disponibile

N.B. Le misure riportate nel disegno possono subire delle variazioni marginali (in diminuzione o in incremento) in fase di realizzazione.



GRUPPO AD CASA
REAL ESTATE DEVELOPER
HEADQUARTER
Via Lorenzo Il Magnifico,
96, 50129 Firenze FI




VIA VERDI, 83-107

Complesso residenziale

Località:
PONTASSIEVE


Inquadramento

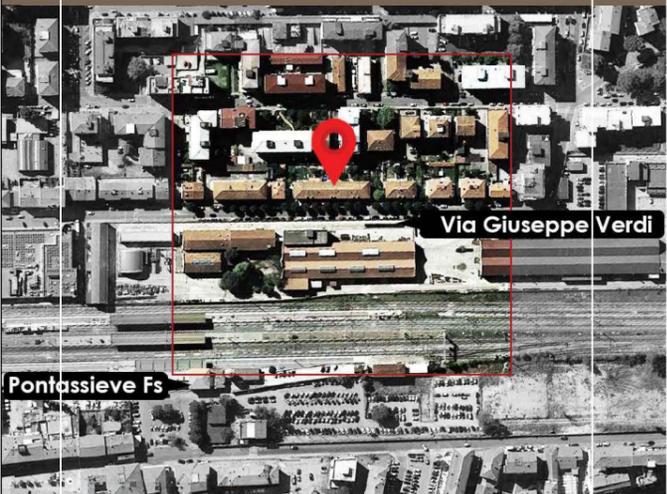


FABRICATO A
APPARTAMENTO L



PIANTA PIANO PRIMO - Keymap

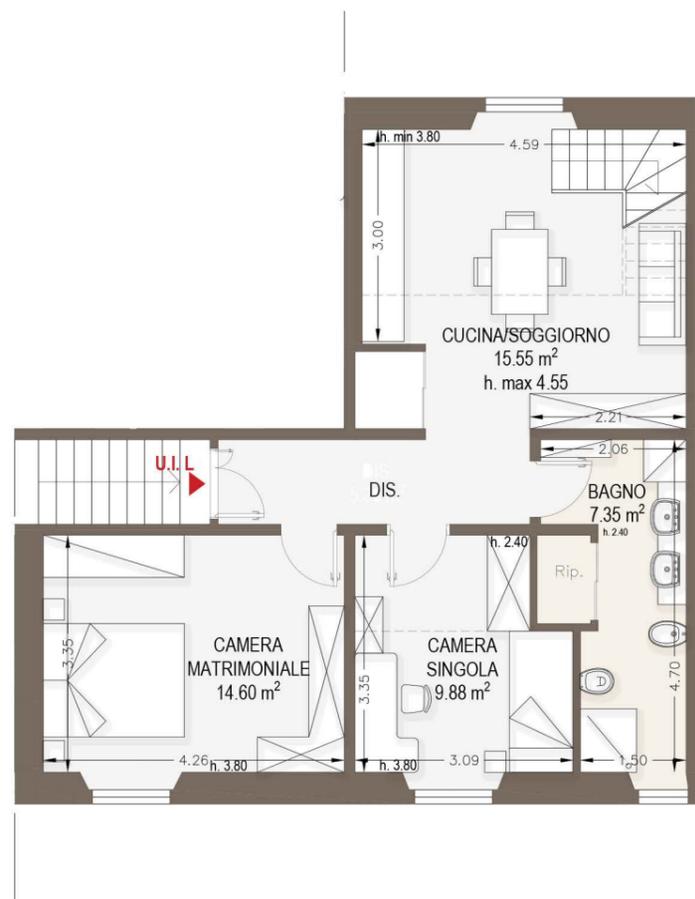

**PIANO PRIMO | h. 2.70 - h.max 4.50
SCALA 1:100**

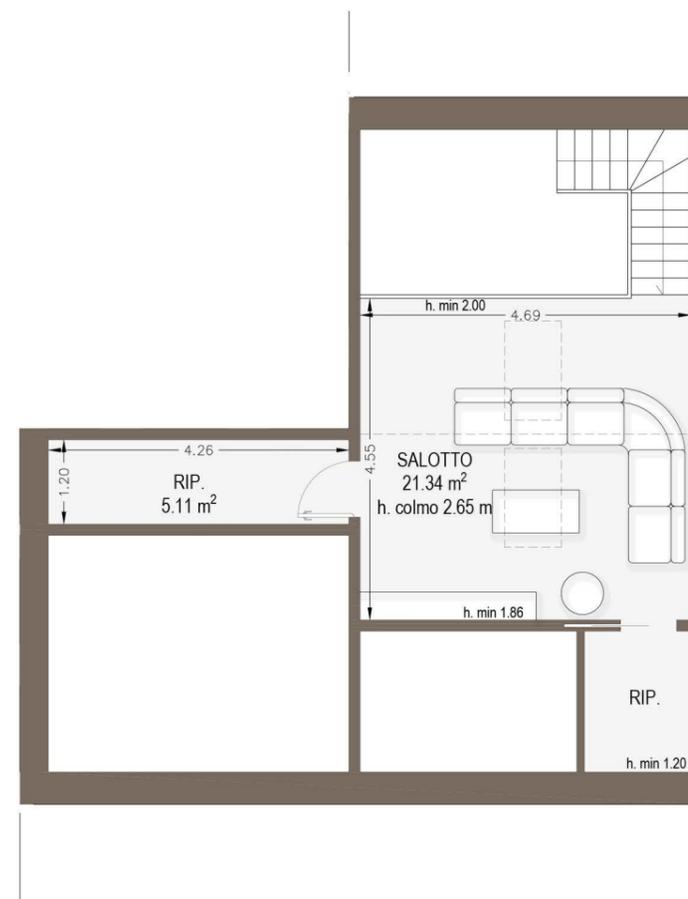

PIANO SOPPALCO | SCALA 1:100



superficie
67.95 mq



soppalco
34.50 mq



camere
3



bagni
1



posto auto
disponibile

N.B. Le misure riportate nel disegno possono subire delle variazioni marginali (in diminuzione o in incremento) in fase di realizzazione.




VIA VERDI, 83-107


Complesso residenziale

Località:
PONTASSIEVE


Inquadramento

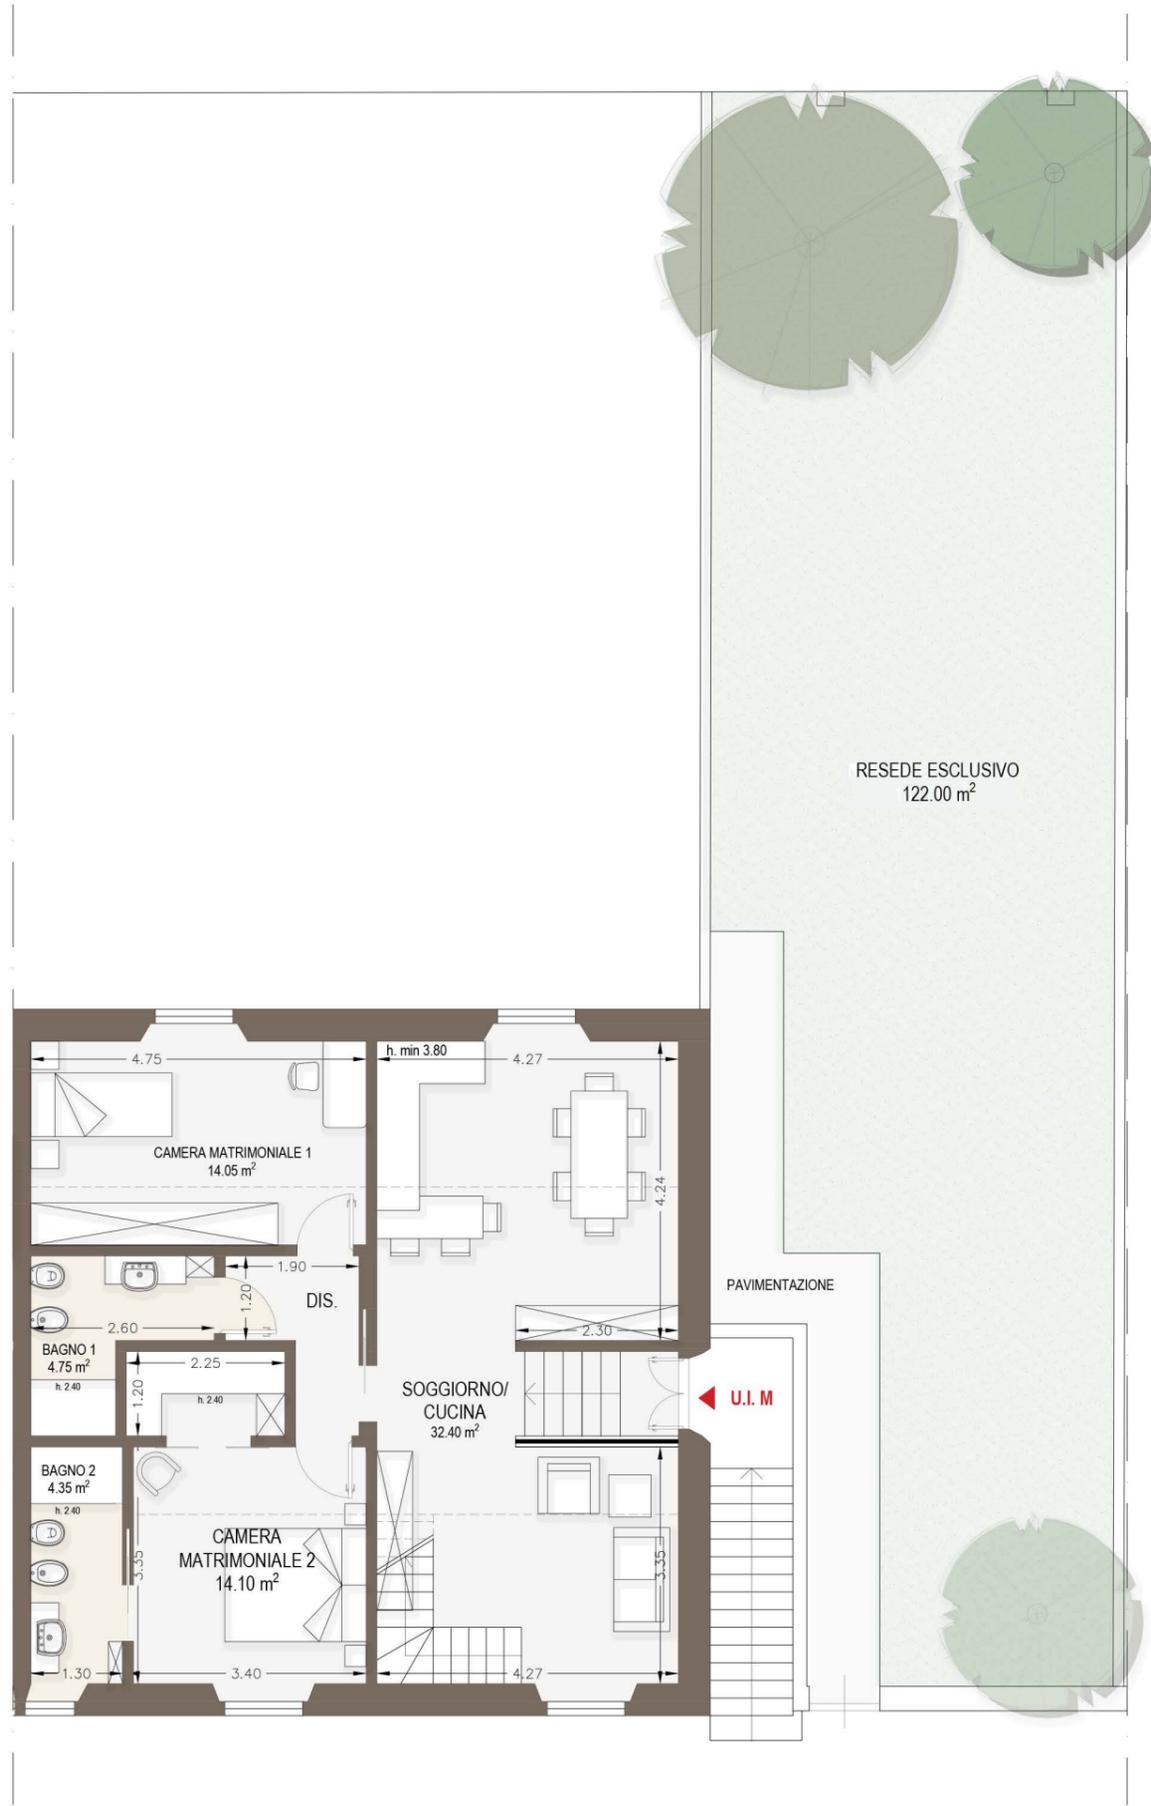

**PIANO PRIMO | h. 2.70 - h.max 4.50
SCALA 1:100**

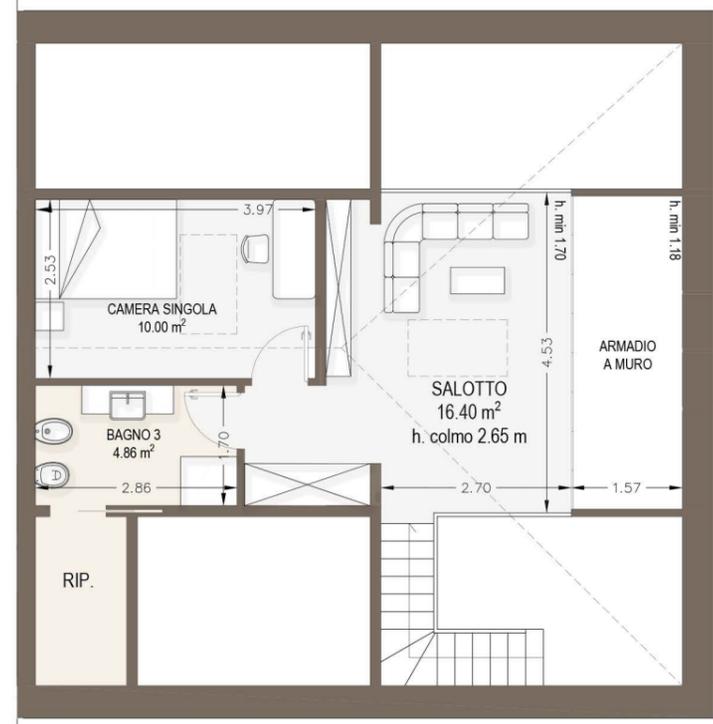

PIANO SOPPALCO | SCALA 1:100

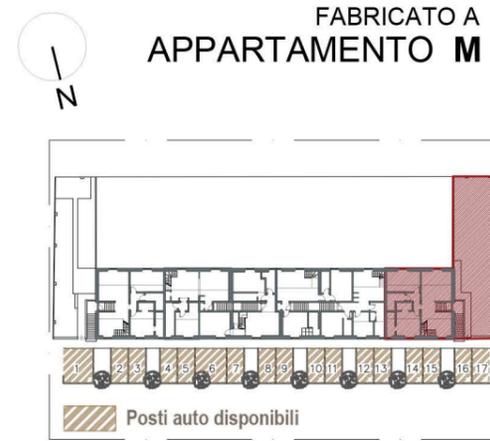

PIANTA PIANO PRIMO - Keymap



superficie
97.25 mq



soppalco
49.35 mq



camere
3



bagni
3



resede
122.00 mq



posto auto
disponibile

N.B. Le misure riportate nel disegno possono subire delle variazioni marginali (in diminuzione o in incremento) in fase di realizzazione.





VIA VERDI, 83-107



Complesso residenziale

Località:
PONTASSIEVE

Inquadramento

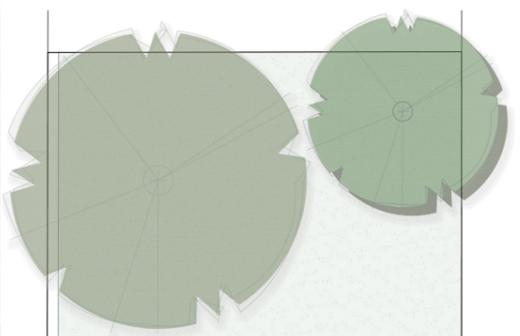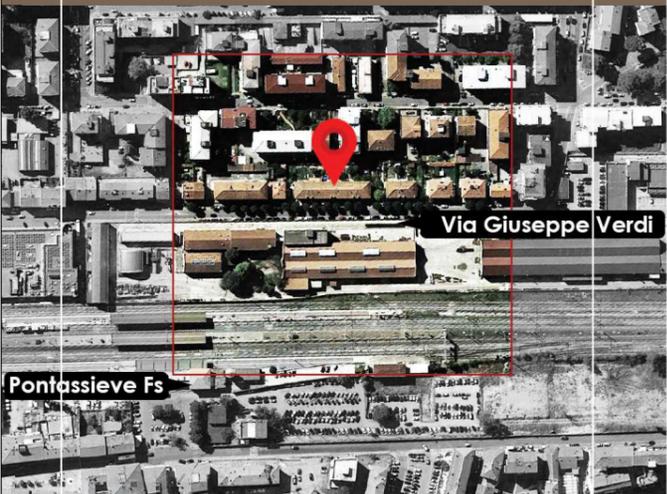

RESEDE ESCLUSIVO
122.35 m²

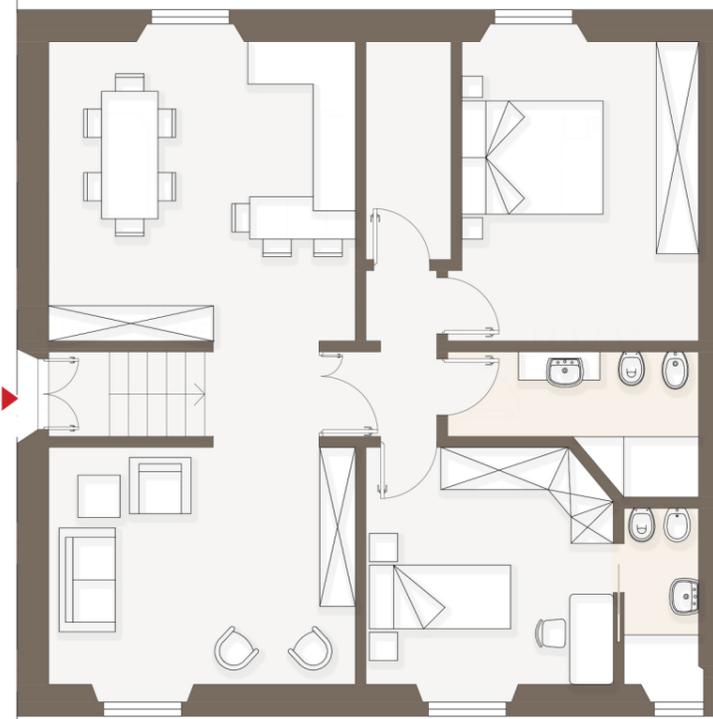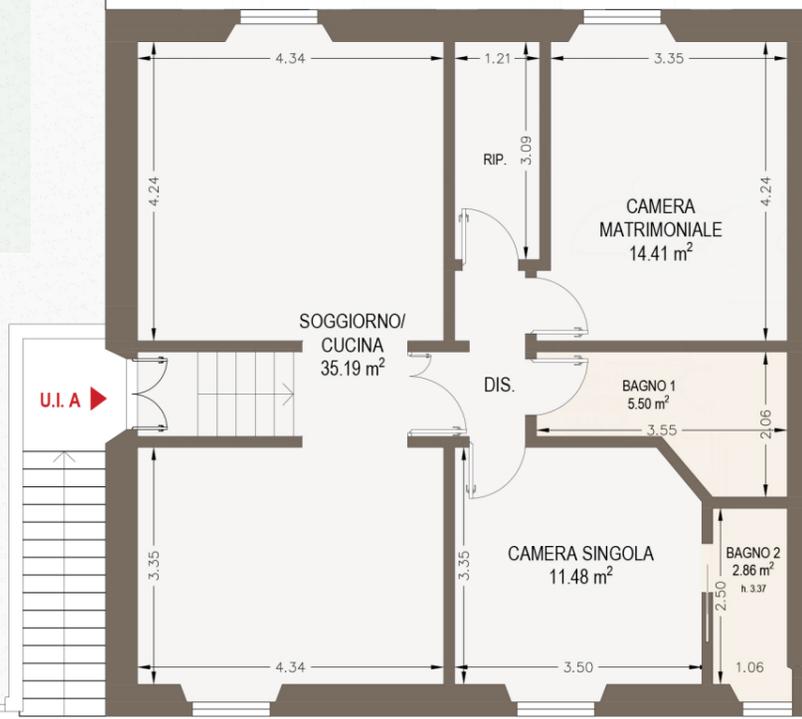

FABBRICATO B
APPARTAMENTO A



PIANTA PIANO PRIMO - Keymap



superficie
97.90 mq



camere
2



bagni
2



resede
122.35 mq



posto auto
disponibile

N.B. Le misure riportate nel disegno possono subire delle variazioni marginali (in diminuzione o in incremento) in fase di realizzazione.



GRUPPO AD CASA
REAL ESTATE DEVELOPER
HEADQUARTER
Via Lorenzo Il Magnifico,
96, 50129 Firenze FI



VIA VERDI, 83-107


Complesso residenziale

Località:
PONTASSIEVE


Inquadramento




FABBRICATO B
APPARTAMENTO B

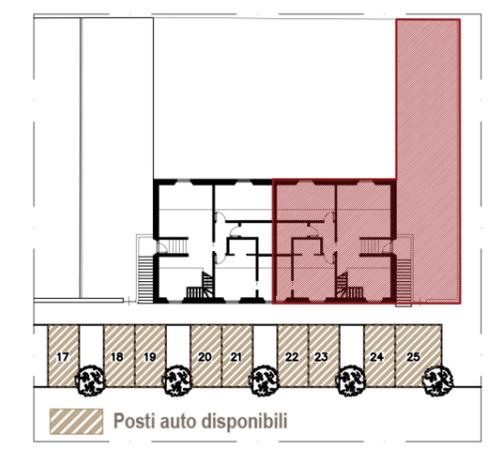


PIANTA PIANO PRIMO - Keymap

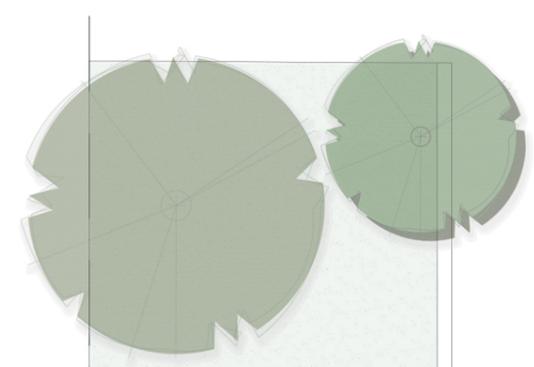

RESEDE ESCLUSIVO
104.10 m²

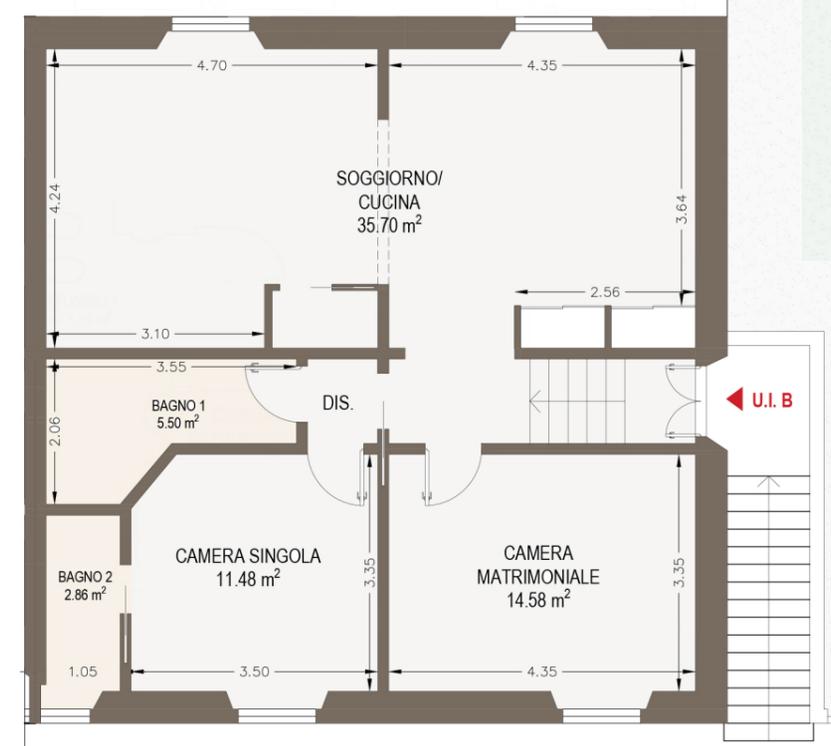

**PIANTA QUOTATA | h. 2.70 - h.max 4.50
SCALA 1:100**

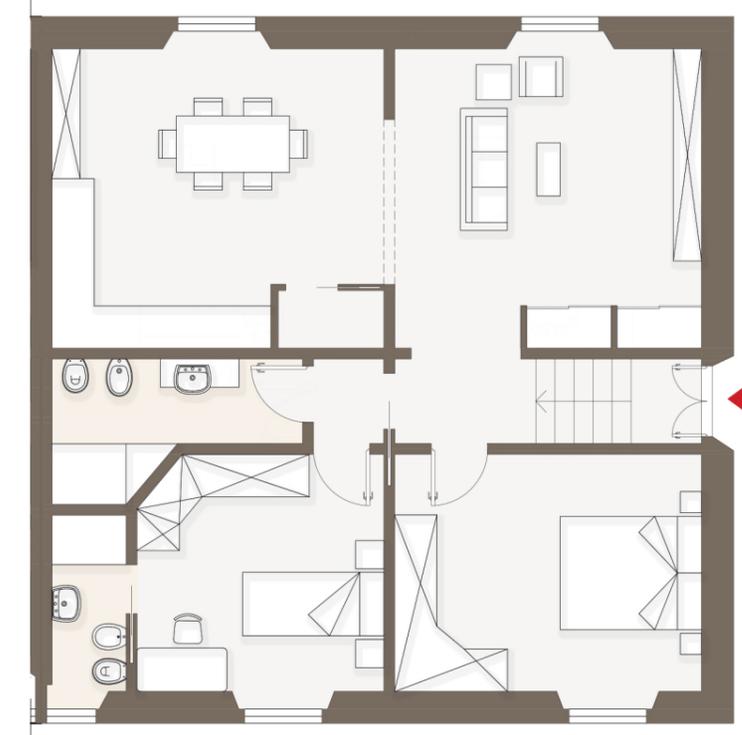

PIANTA ARREDATA | SCALA 1:100



superficie
97.90 mq



camere
2



bagni
2



resede
104.10 mq



posto auto
disponibile

N.B. Le misure riportate nel disegno possono subire delle variazioni marginali (in diminuzione o in incremento) in fase di realizzazione.