SCHEDE COMMERCIALI

GRUPPO AD CASA
REAL ESTATE DEVELOPER

le torrette

VIA MICHELAZZI

Via Michelazzi 27| Firenze

LUGLIO 2024

N

PLANIMETRIA GENERALE

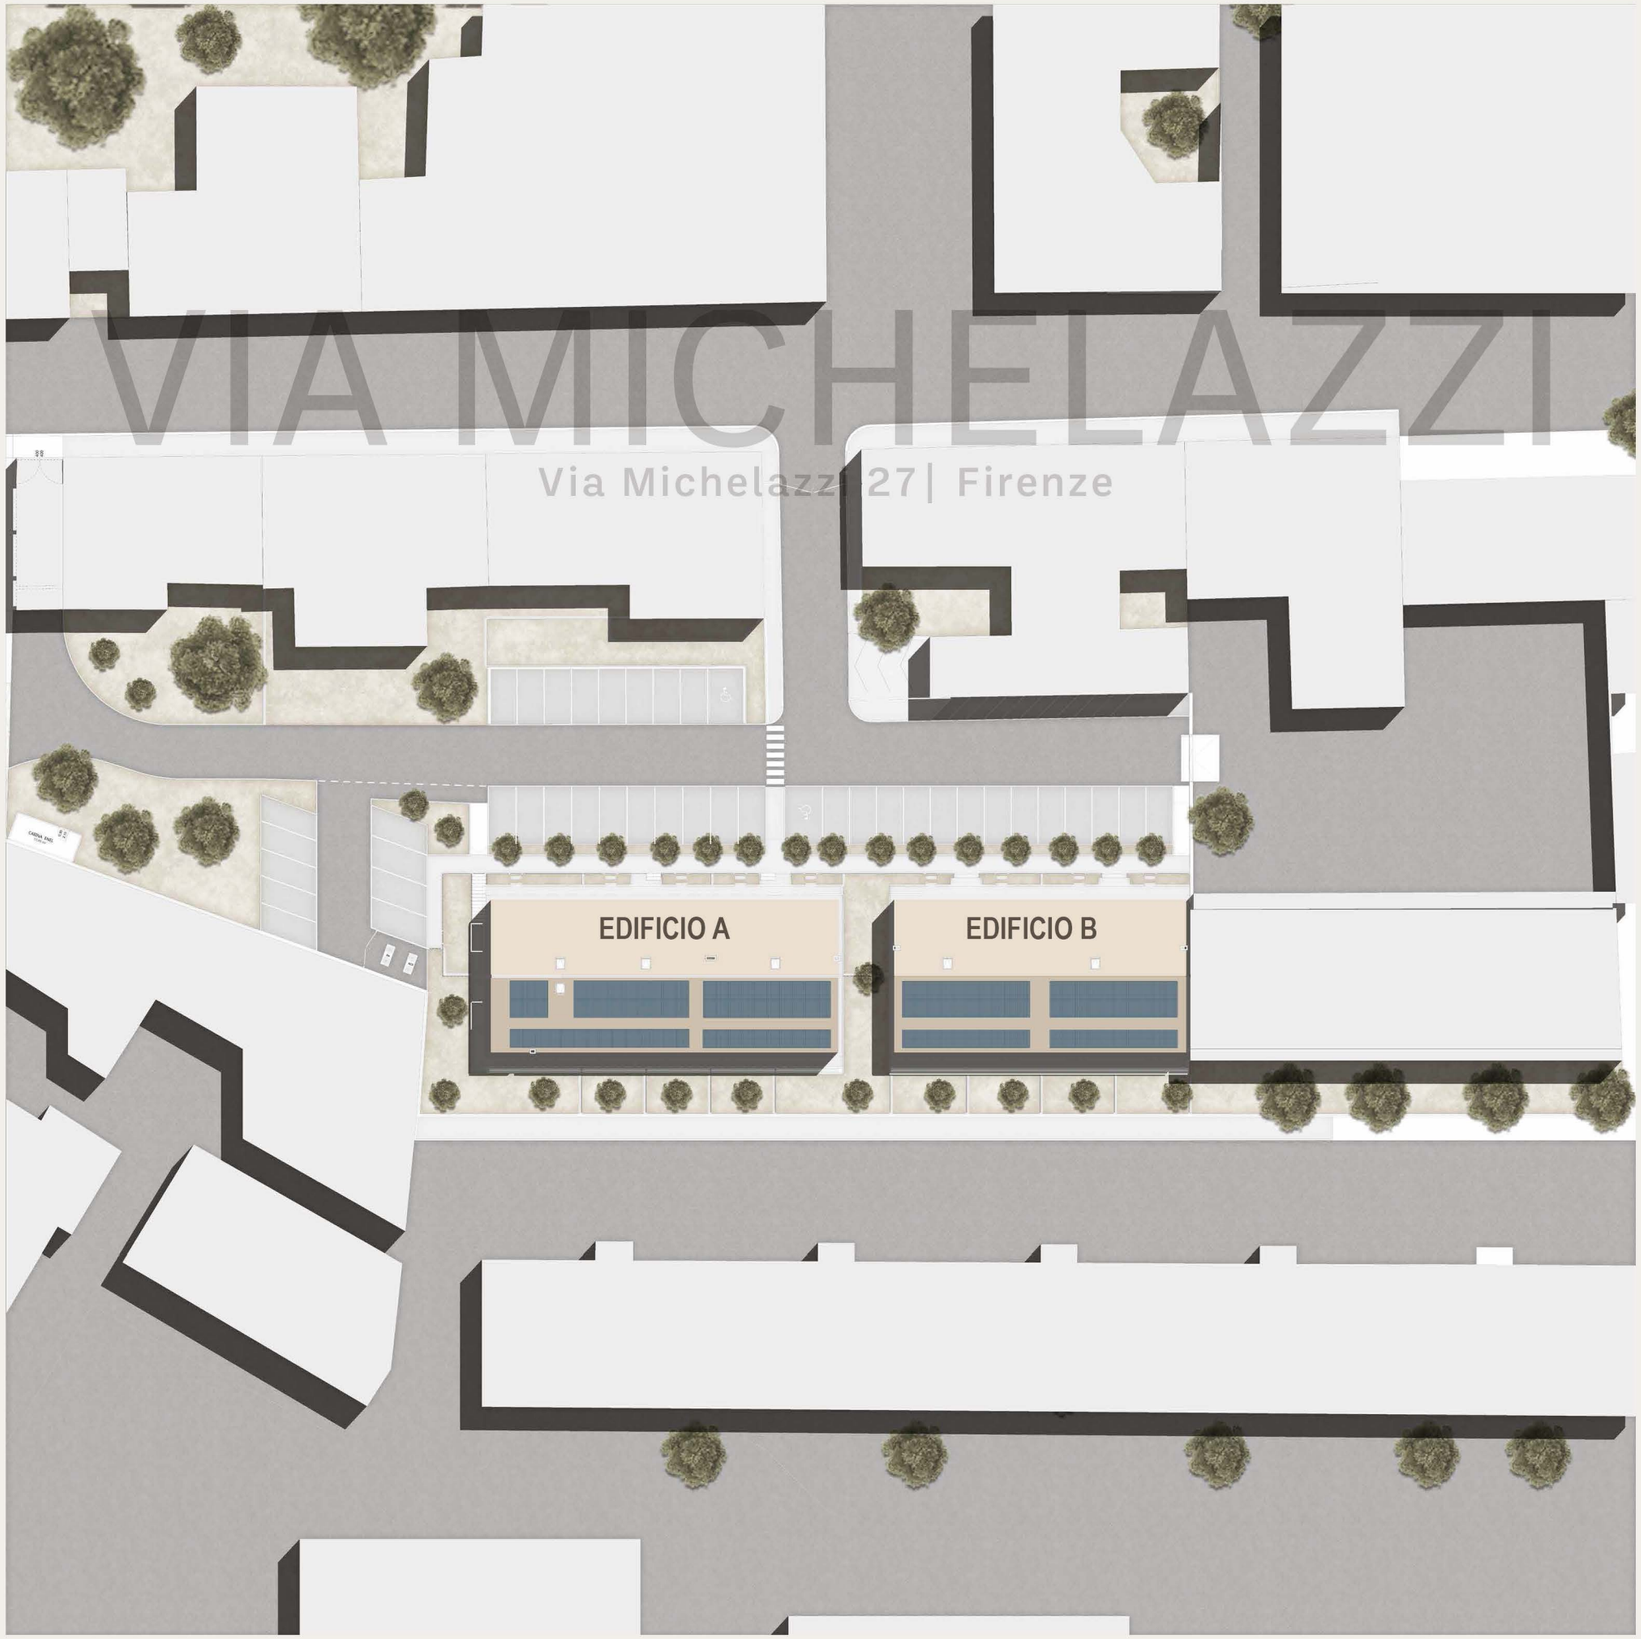

VIA MICHELAZZI
Via Michelazzi 27| Firenze

EDIFICIO A - PIANTA PIANO TERRA

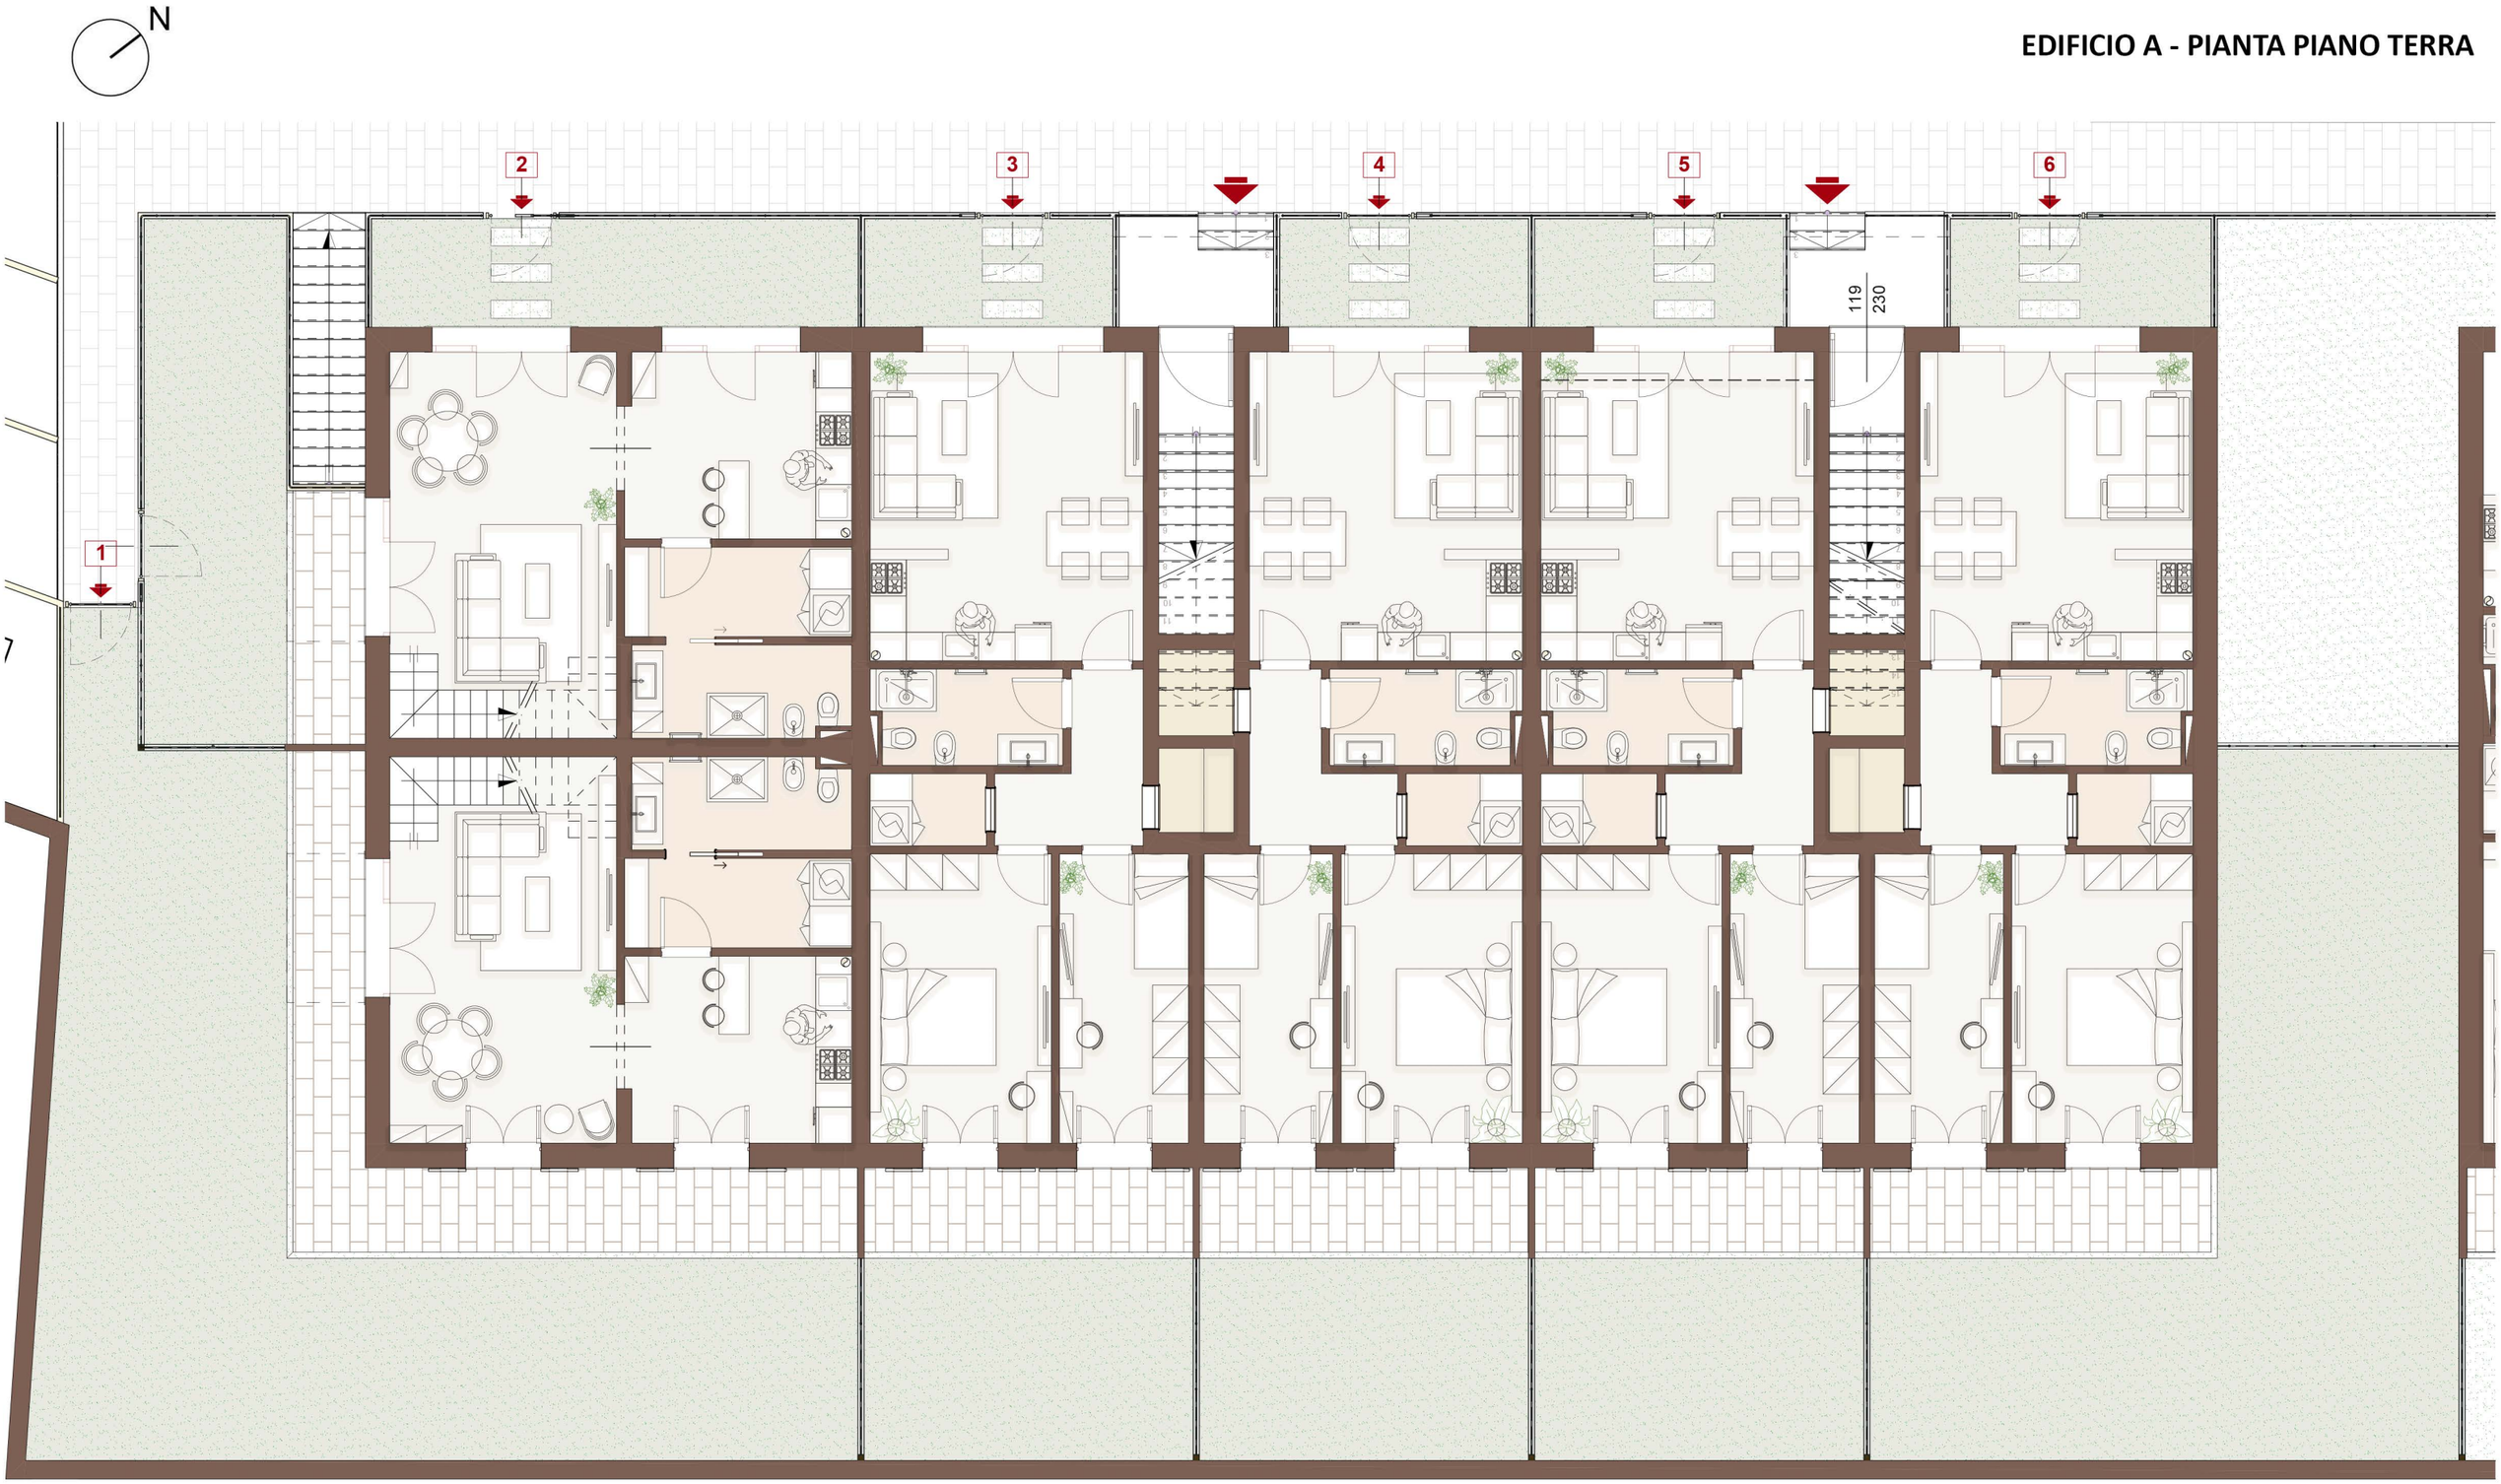

N

EDIFICIO A - PIANTA PIANO PRIMO

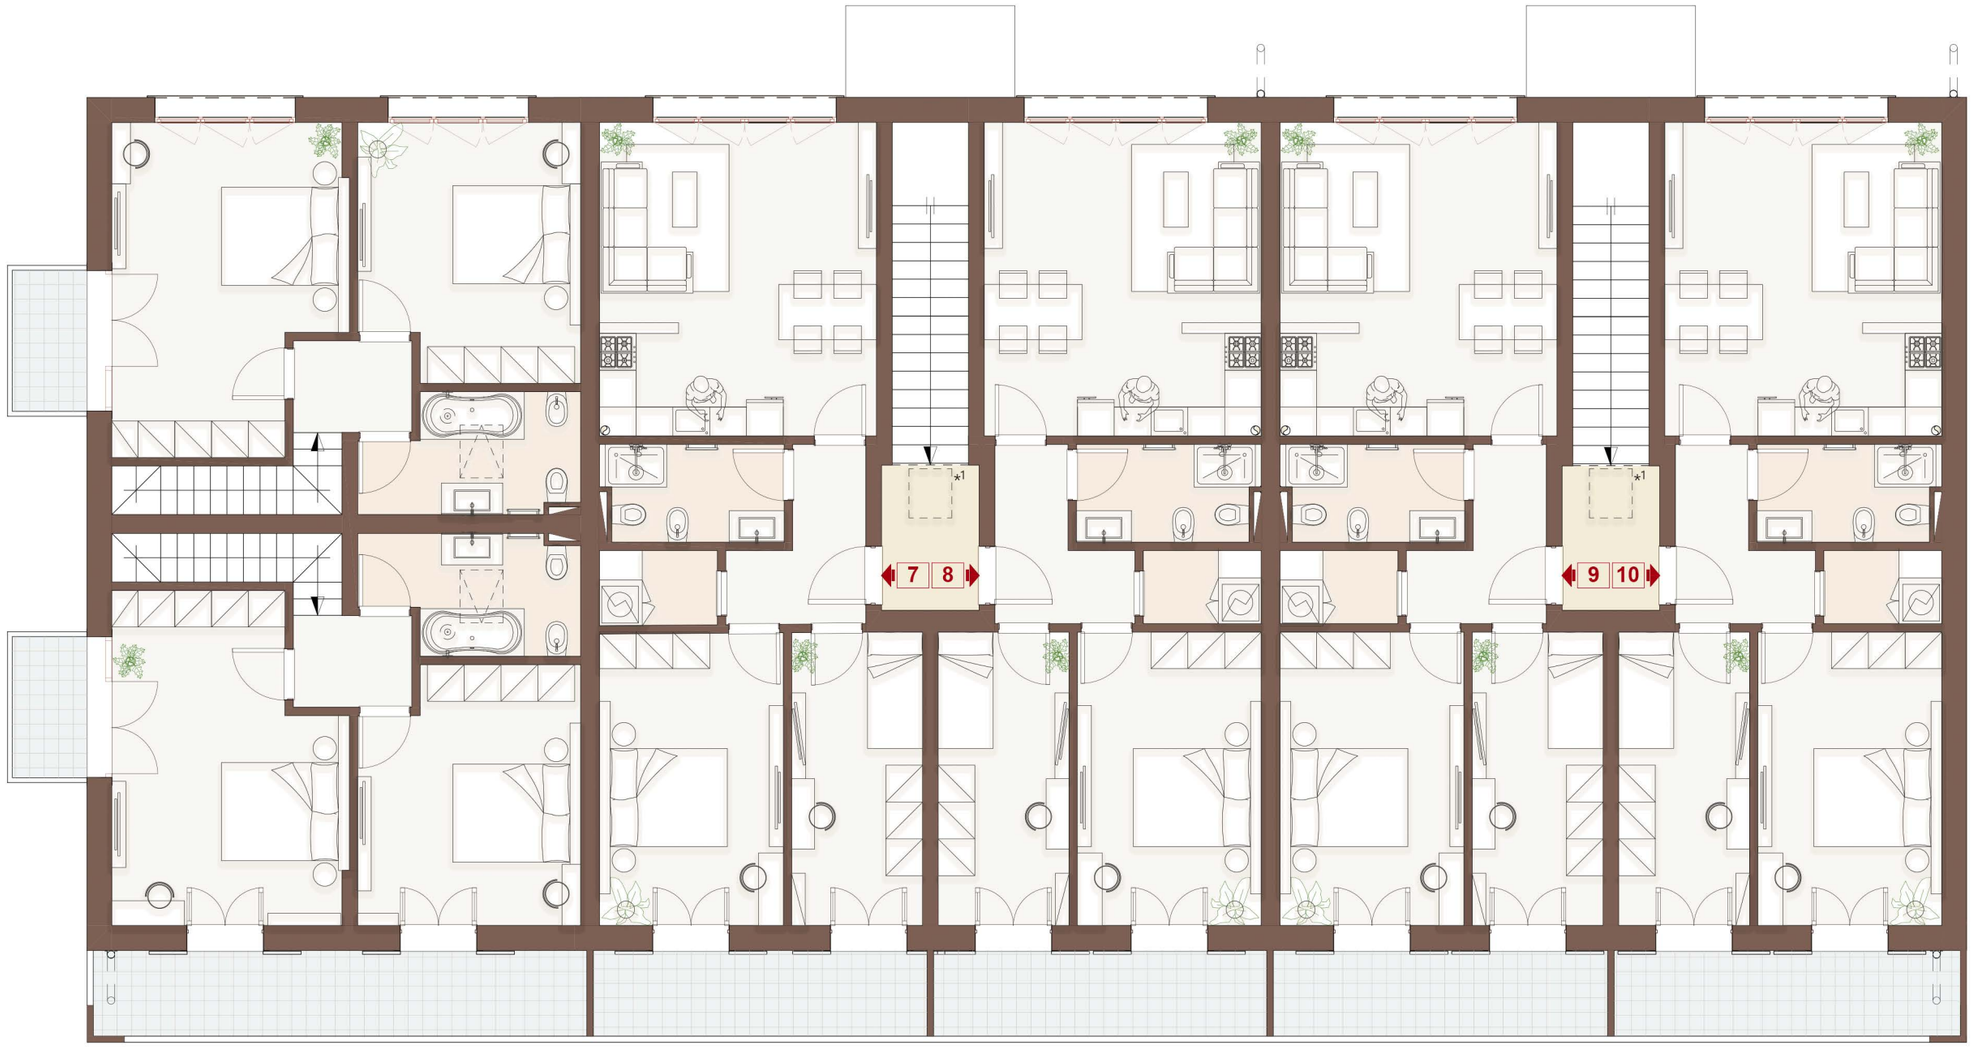

GRUPPO AD CASA
REAL ESTATE DEVELOPER

HEADQUARTER
Via Lorenzo Il Magnifico, 96, 50129 Firenze FI

LE TORRETTE

Complesso residenziale

Località:
Via Luigi Michelazzi, 27
FIRENZE, (FI)

Inquadramento

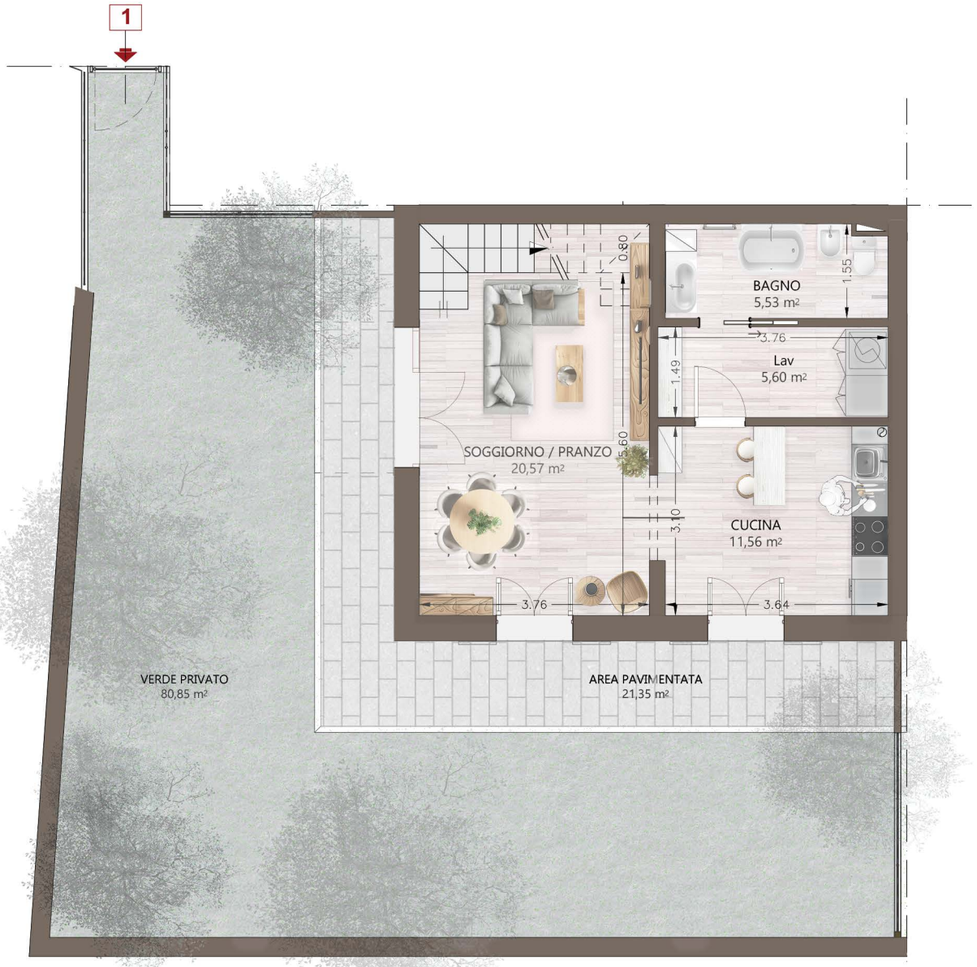

PIANO TERRA | h. 2,70 m - SCALA 1:100

PIANO PRIMO | h. 2,70 m - SCALA 1:100

FABBRICATO A | PIANO TERRA/PRIMO

APPARTAMENTO **N.01**

superficie	camere	terrazze	resede	posto auto
110.00 mq	2	14.10 mq	102.00 mq	disponibile

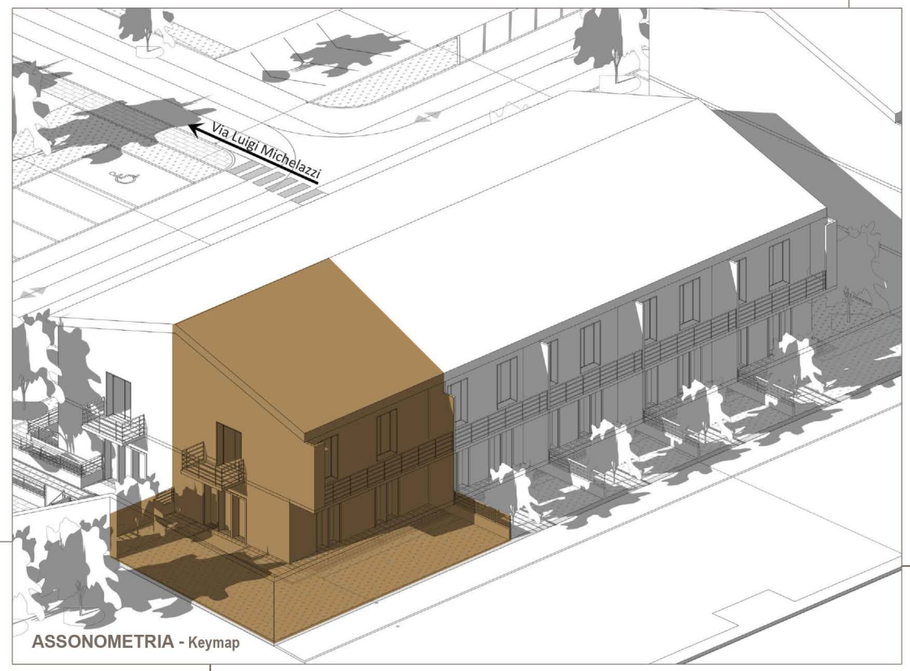

ASSONOMETRIA - Keymap

PLANIMETRIA GENERALE

Posti auto disponibili

Posti moto disponibili

Via Luigi Michelazzi

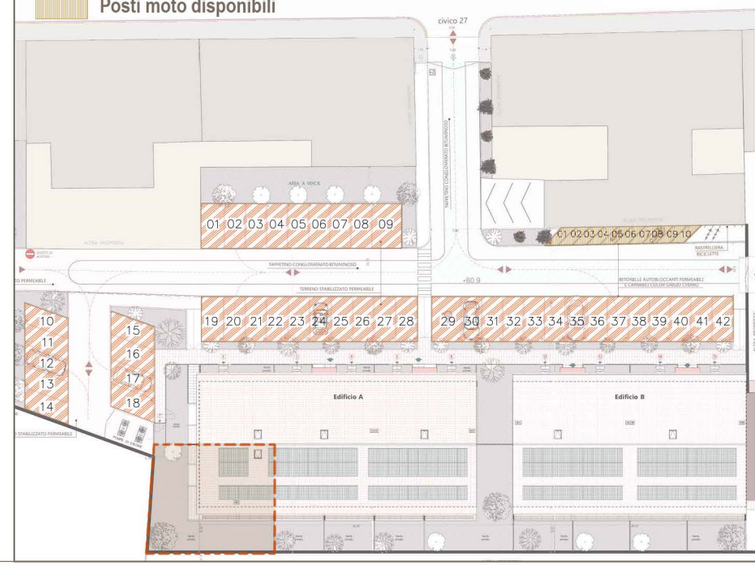

N.B. Le misure riportate nel disegno possono subire delle variazioni marginali (in diminuzione o in incremento) in fase di realizzazione.

GRUPPO AD CASA
REAL ESTATE DEVELOPER

HEADQUARTER
Via Lorenzo Il Magnifico, 96, 50129 Firenze FI

LE TORRETTE

Complesso residenziale

Località:

Via Luigi Michelazzi, 27

FIRENZE, (FI)

Inquadramento

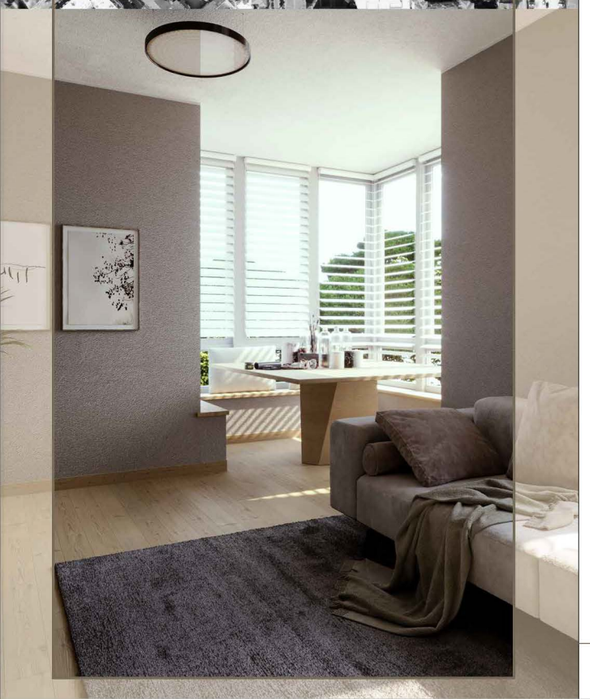

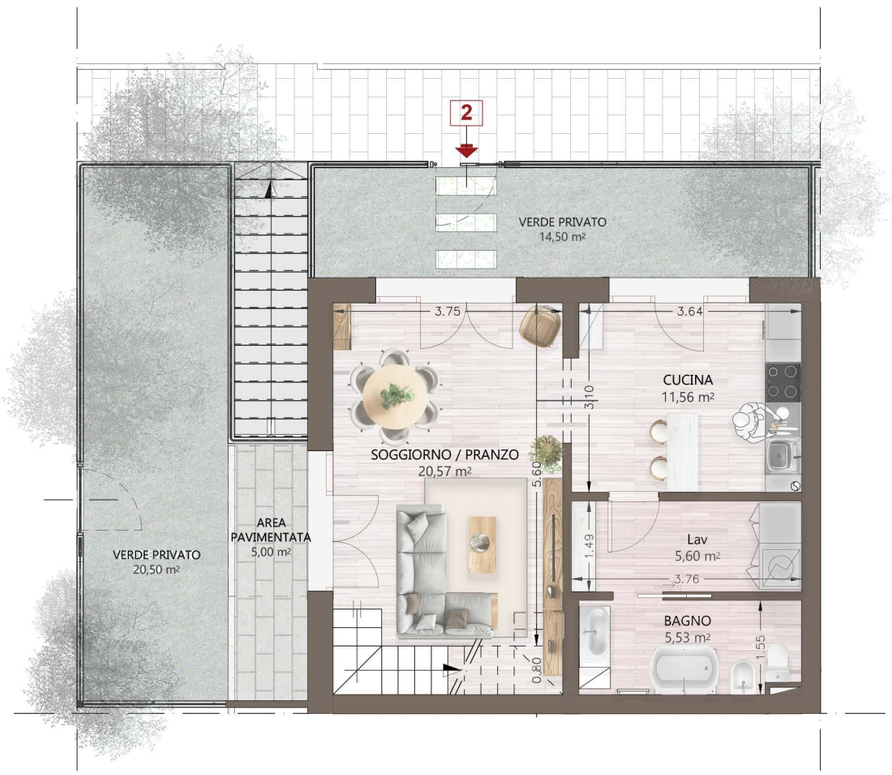

PIANO TERRA | h. 2,70 m - SCALA 1:100

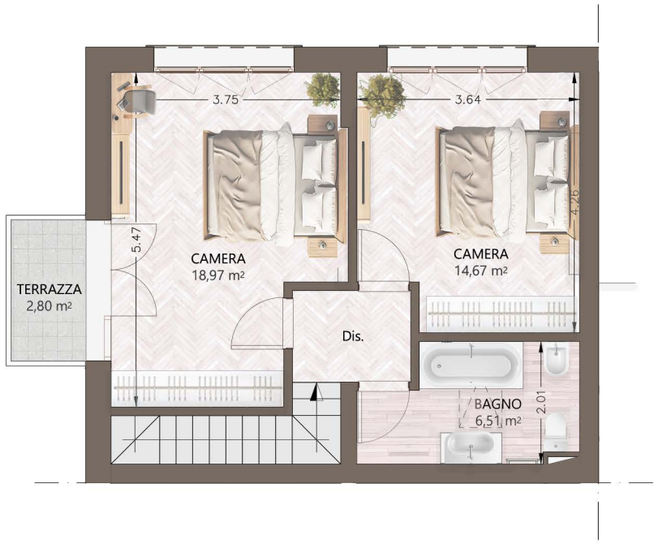

PIANO PRIMO | h. 2,70 m - SCALA 1:100

N

FABBRICATO A | PIANO TERRA/PRIMO

APPARTAMENTO **N.02**

superficie	camere	terrazze	resede	posto auto
110.00 mq	2	2.80 mq	40.00 mq	disponibile

PLANIMETRIA GENERALE

Posti auto disponibili

Posti moto disponibili

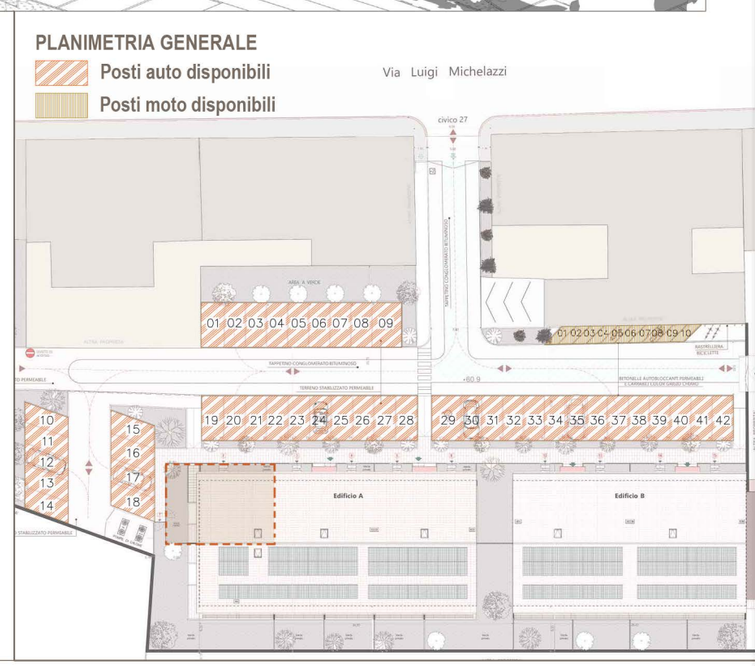

N.B. Le misure riportate nel disegno possono subire delle variazioni marginali (in diminuzione o in incremento) in fase di realizzazione.

LE TORRETTE

Complesso residenziale

Località:

Via Luigi Michelazzi, 27

FIRENZE, (FI)

Inquadramento

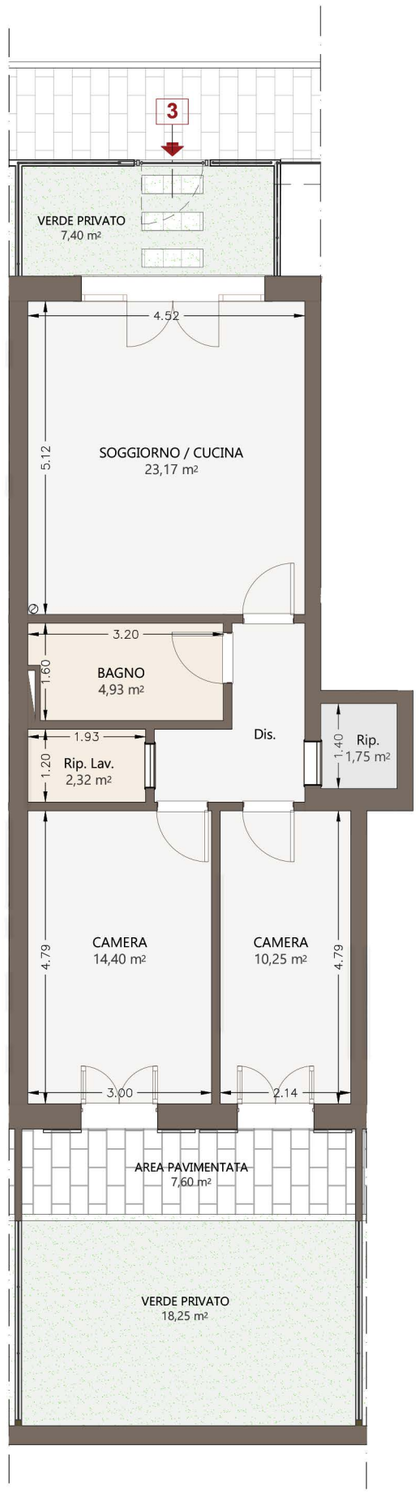

PIANTA QUOTATA | h. 2,70 m - SCALA 1:100

PIANTA ARREDATA | h. 2,70 m - SCALA 1:100

FABBRICATO A | PIANO TERRA

APPARTAMENTO **N.03**

superficie	camere	resede	posto auto
73.20 mq	2	33.25 mq	disponibile

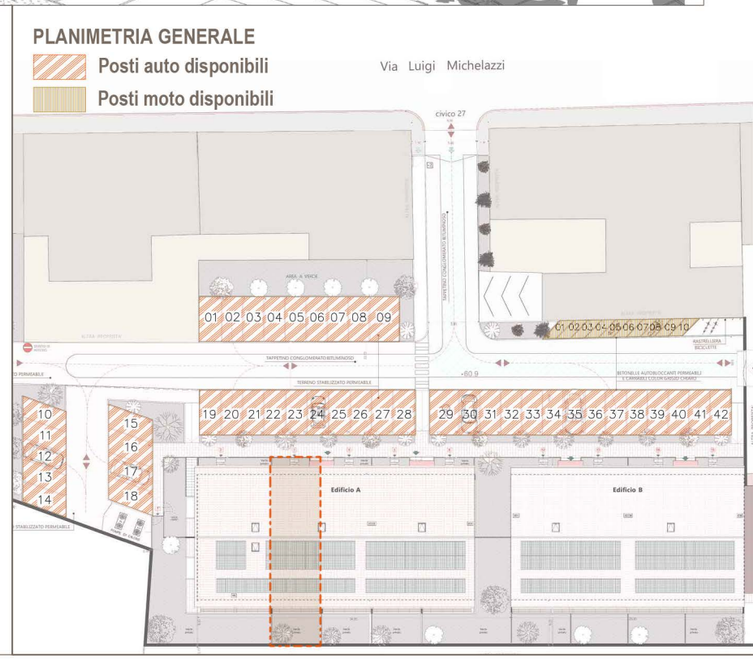

N.B. Le misure riportate nel disegno possono subire delle variazioni marginali (in diminuzione o in incremento) in fase di realizzazione.

GRUPPO AD CASA
REAL ESTATE DEVELOPER

HEADQUARTER
Via Lorenzo Il Magnifico,
96, 50129 Firenze FI

LE TORRETTE

Complesso residenziale

Località:

Via Luigi Michelazzi, 27

FIRENZE, (FI)

Inquadramento

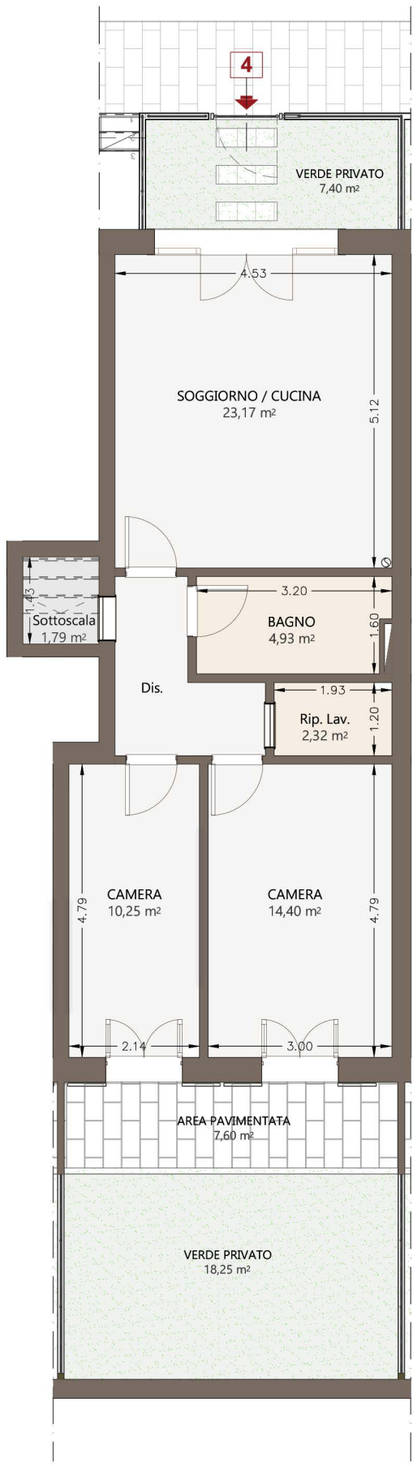

PIANTA QUOTATA | h. 2,70 m - SCALA 1:100

PIANTA ARREDATA | h. 2,70 m - SCALA 1:100

N

FABBRICATO A | PIANO TERRA

APPARTAMENTO **N.04**

superficie	camere	resede	posto auto
73.20 mq	2	33.25 mq	disponibile

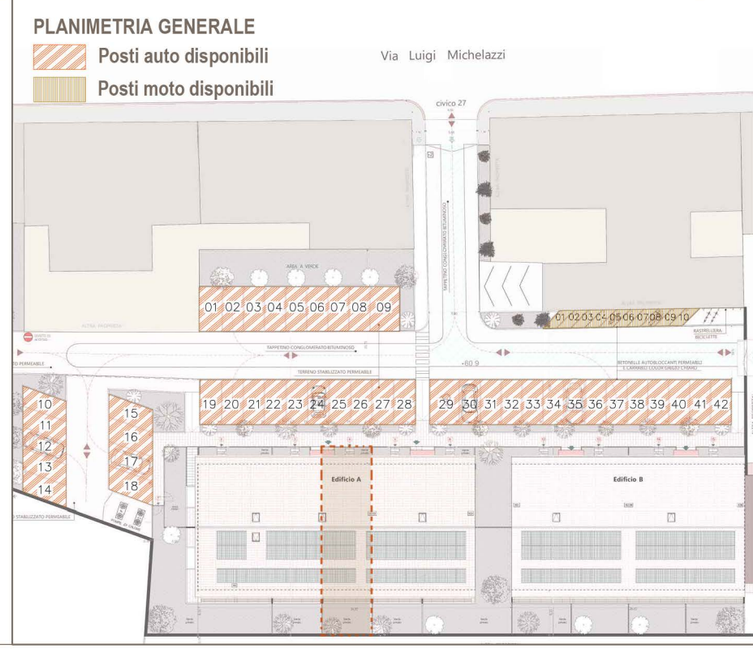

N.B. Le misure riportate nel disegno possono subire delle variazioni marginali (in diminuzione o in incremento) in fase di realizzazione.

LE TORRETTE

Complesso residenziale

Località:

Via Luigi Michelazzi, 27

FIRENZE, (FI)

Inquadramento

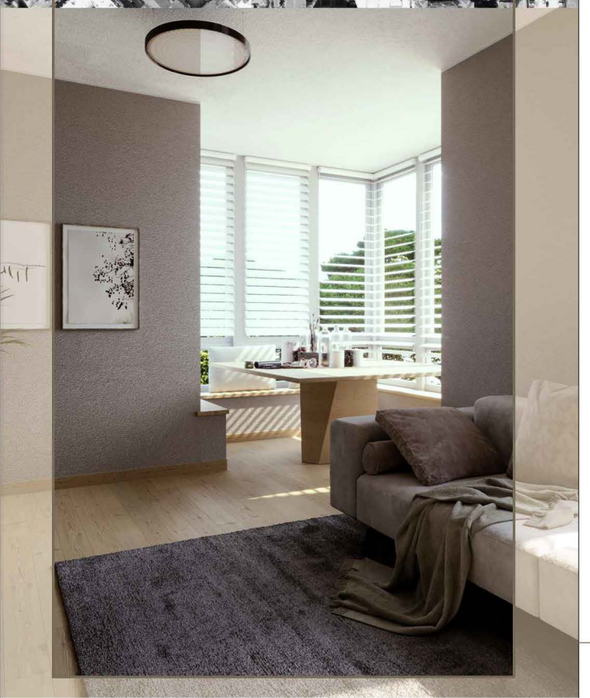

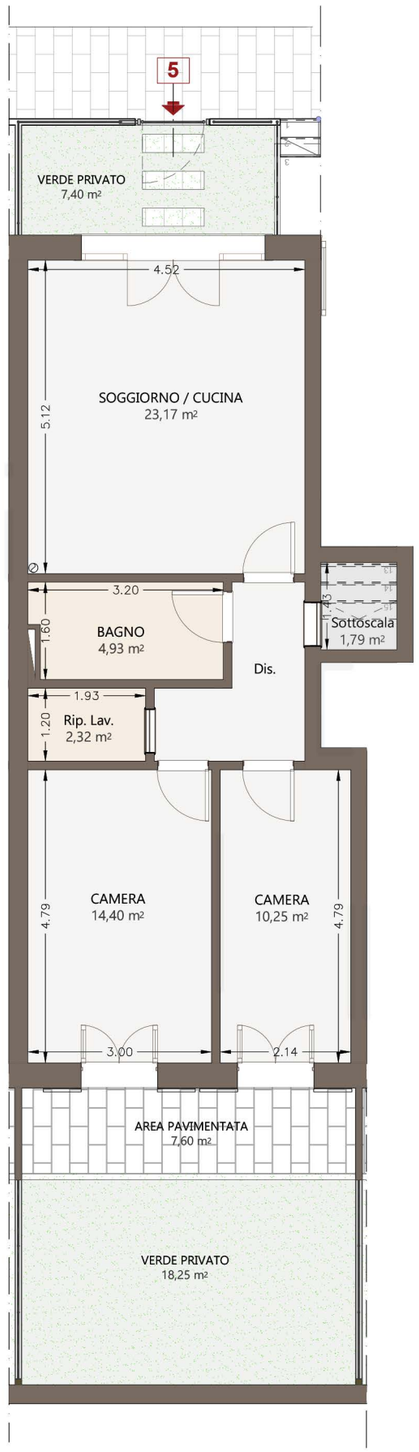

PIANTA QUOTATA | h. 2,70 m - SCALA 1:100

PIANTA ARREDATA | h. 2,70 m - SCALA 1:100

N

FABBRICATO A | PIANO TERRA

APPARTAMENTO **N.05**

superficie	camere	resede	posto auto
73.20 mq	2	33.25 mq	disponibile

PLANIMETRIA GENERALE

Posti auto disponibili

Posti moto disponibili

Via Luigi Michelazzi

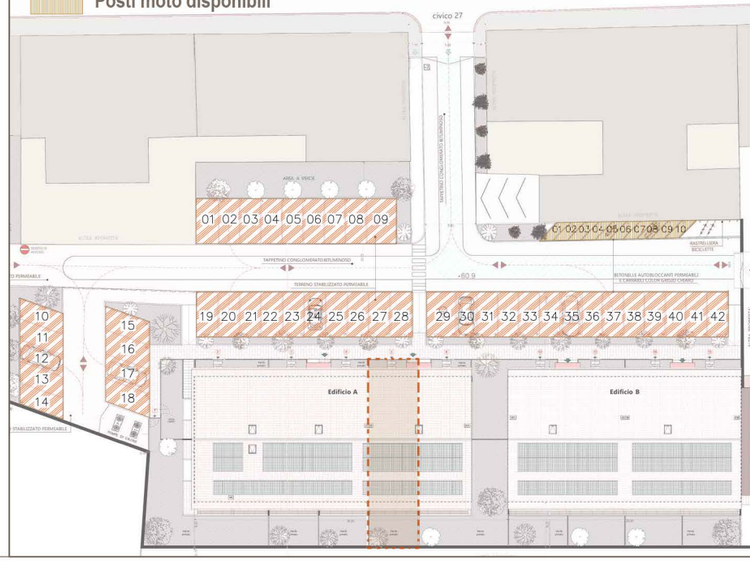

N.B. Le misure riportate nel disegno possono subire delle variazioni marginali (in diminuzione o in incremento) in fase di realizzazione.

LE TORRETTE

Complesso residenziale

Località:

Via Luigi Michelazzi, 27

FIRENZE, (FI)

Inquadramento

LEGENDA

01	SOGG./CUCINA	23,17 mq.
02	DIS.	5,00 mq.
03	BAGNO	4,93 mq.
04	RIP. LAV.	2,32 mq.
05	RIP.	1,75 mq.
06	CAMERA	14,40 mq.
07	CAMERA	10,25 mq.

PIANO TERRA | h. 2,70 m - SCALA 1:100

FABBRICATO A | PIANO TERRA

APPARTAMENTO **N.06**

superficie	camere	resede	posto auto
76.70 mq	2	82.00 mq	disponibile

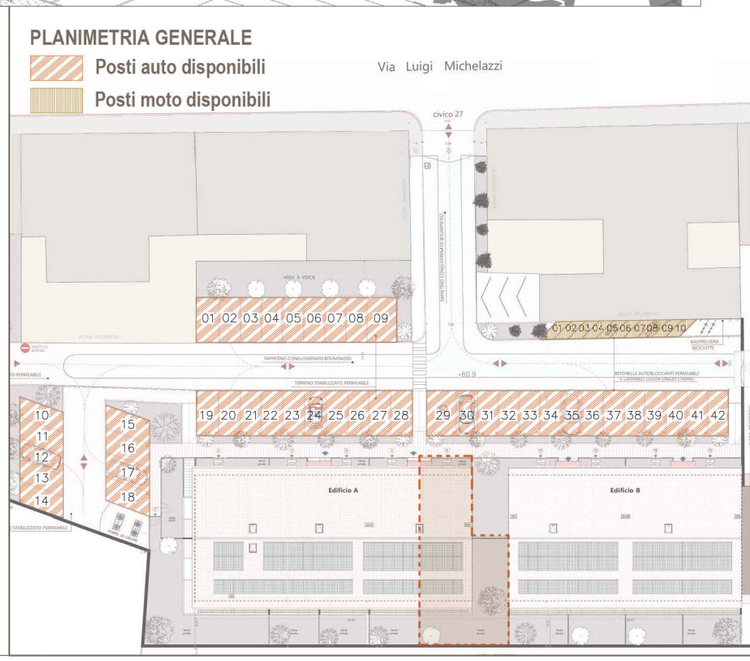

N.B. Le misure riportate nel disegno possono subire delle variazioni marginali (in diminuzione o in incremento) in fase di realizzazione.

LE TORRETTE

Complesso residenziale

Località:

Via Luigi Michelazzi, 27

FIRENZE, (FI)

Inquadramento

PIANTA QUOTATA | h. 2,70 m - SCALA 1:100

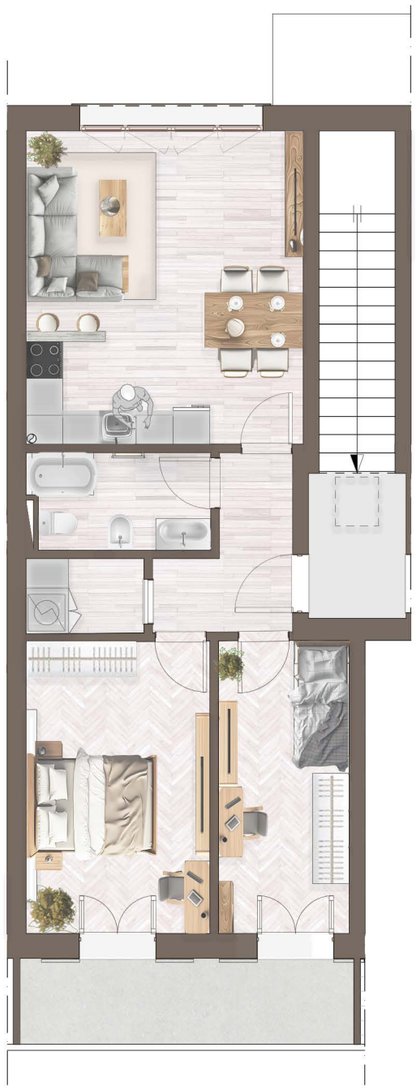

PIANTA ARREDATA | h. 2,70 m - SCALA 1:100

FABBRICATO A | PIANO PRIMO

APPARTAMENTO **N.07**

superficie	camere	terrazze	posto auto
70.75 mq	2	7.60 mq	disponibile

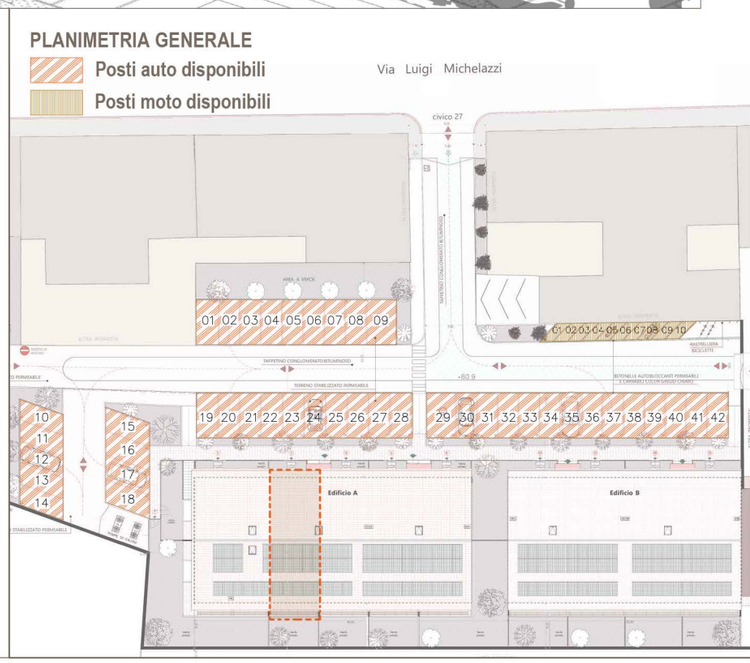

N.B. Le misure riportate nel disegno possono subire delle variazioni marginali (in diminuzione o in incremento) in fase di realizzazione.

GRUPPO AD CASA
REAL ESTATE DEVELOPER

HEADQUARTER
Via Lorenzo Il Magnifico, 96, 50129 Firenze FI

LE TORRETTE

Complesso residenziale

Località:

Via Luigi Michelazzi, 27

FIRENZE, (FI)

Inquadramento

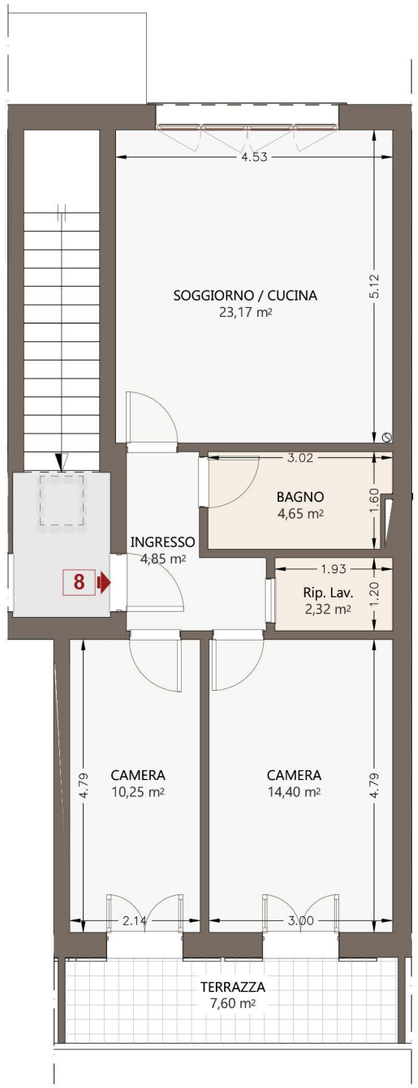

PIANTA QUOTATA | h. 2,70 m - SCALA 1:100

PIANTA ARREDATA | h. 2,70 m - SCALA 1:100

FABBRICATO A | PIANO PRIMO

APPARTAMENTO **N.08**

superficie	camere	terrazze	posto auto
70.75 mq	2	7.60 mq	disponibile

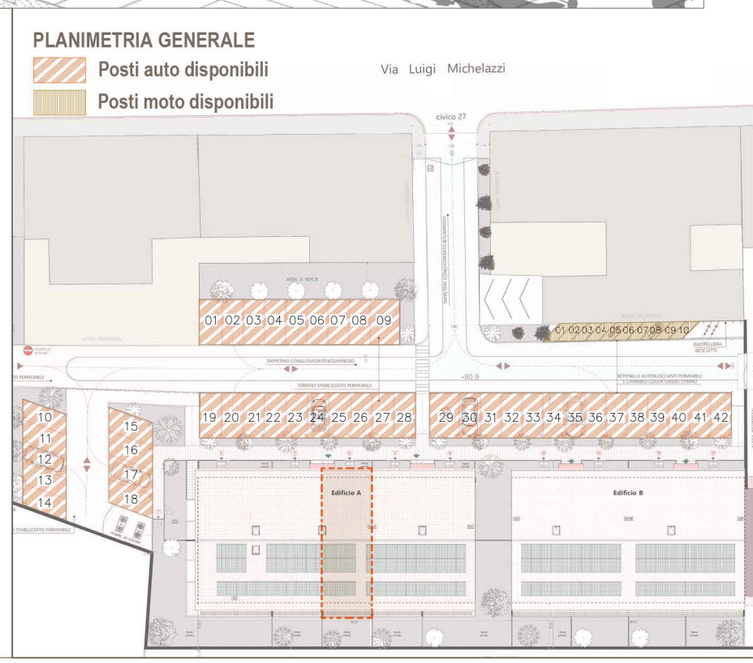

N.B. Le misure riportate nel disegno possono subire delle variazioni marginali (in diminuzione o in incremento) in fase di realizzazione.

LE TORRETTE

Complesso residenziale

Località:

Via Luigi Michelazzi, 27

FIRENZE, (FI)

Inquadramento

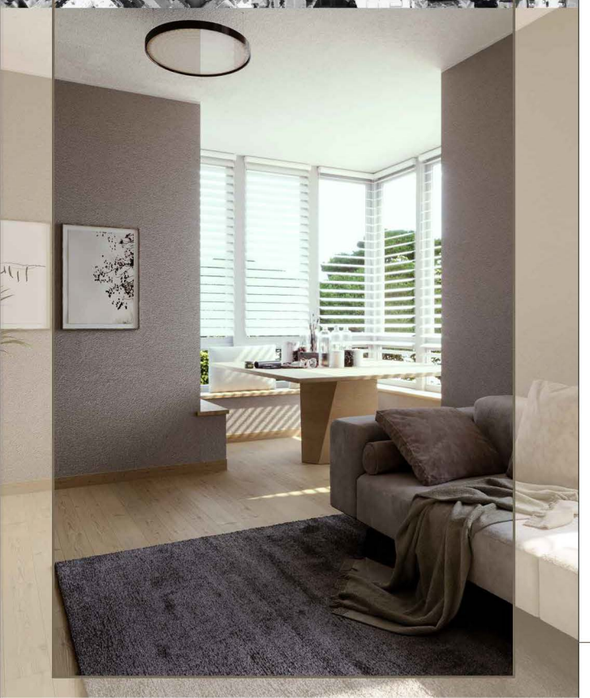

PIANTA QUOTATA | h. 2,70 m - SCALA 1:100

PIANTA ARREDATA | h. 2,70 m - SCALA 1:100

FABBRICATO A | PIANO PRIMO

APPARTAMENTO **N.09**

superficie	camere	terrazze	posto auto
70.75 mq	2	7.60 mq	disponibile

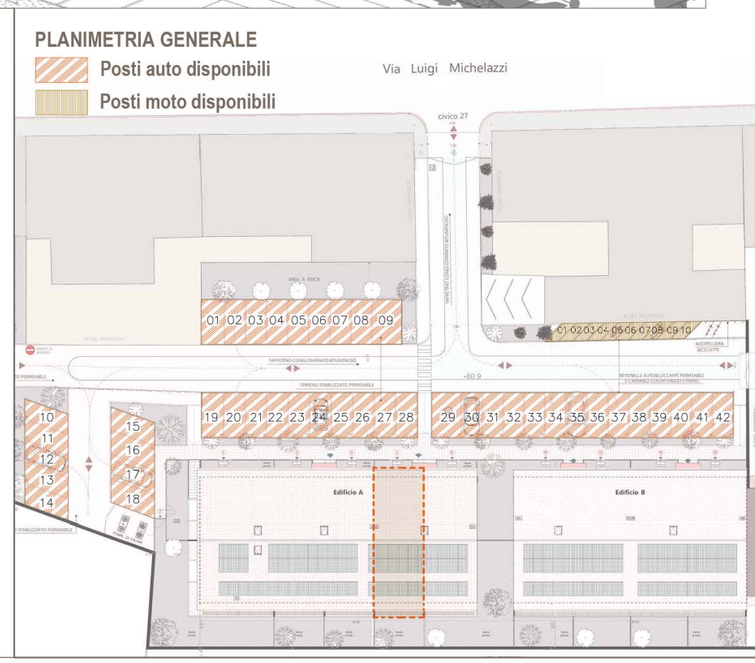

N.B. Le misure riportate nel disegno possono subire delle variazioni marginali (in diminuzione o in incremento) in fase di realizzazione.

LE TORRETTE

Complesso residenziale

Località:

Via Luigi Michelazzi, 27

FIRENZE, (FI)

Inquadramento

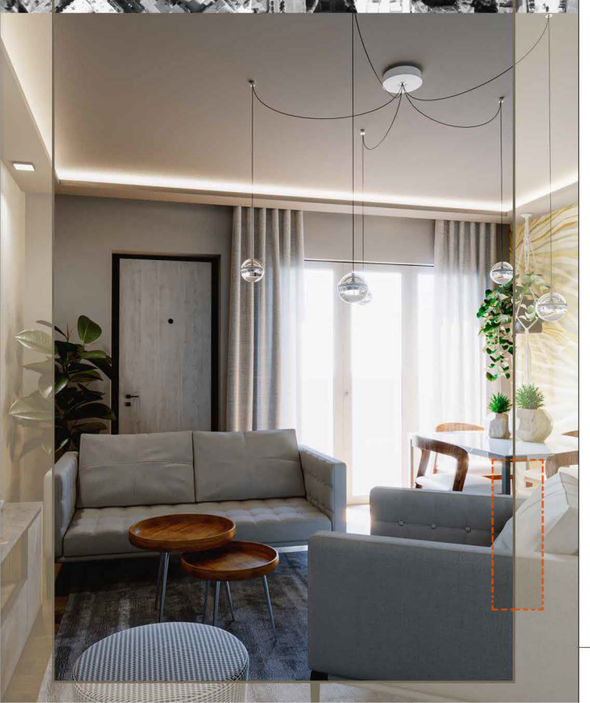

FABBRICATO A | PIANO PRIMO

APPARTAMENTO **N.10**

superficie	camere	terrazze	posto auto
74.20 mq	2	7.90 mq	disponibile

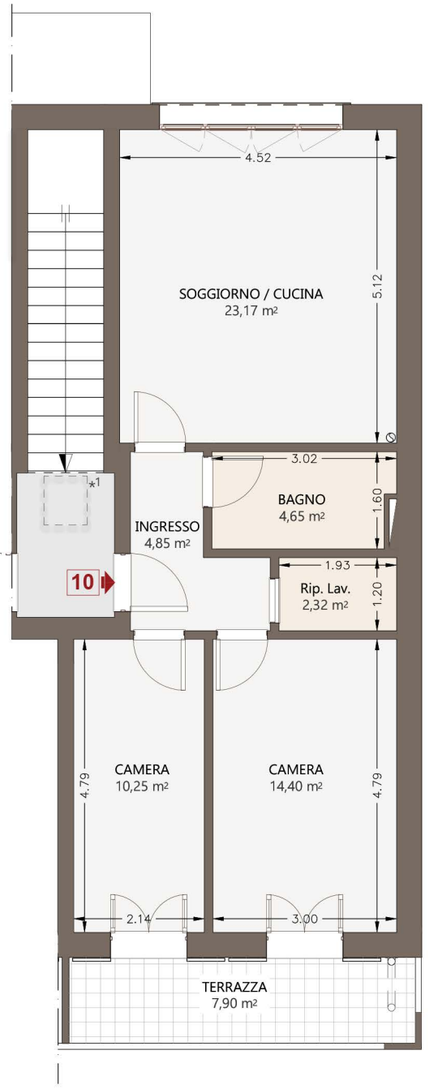

PIANTA QUOTATA | h. 2,70 m - SCALA 1:100

PIANTA ARREDATA | h. 2,70 m - SCALA 1:100

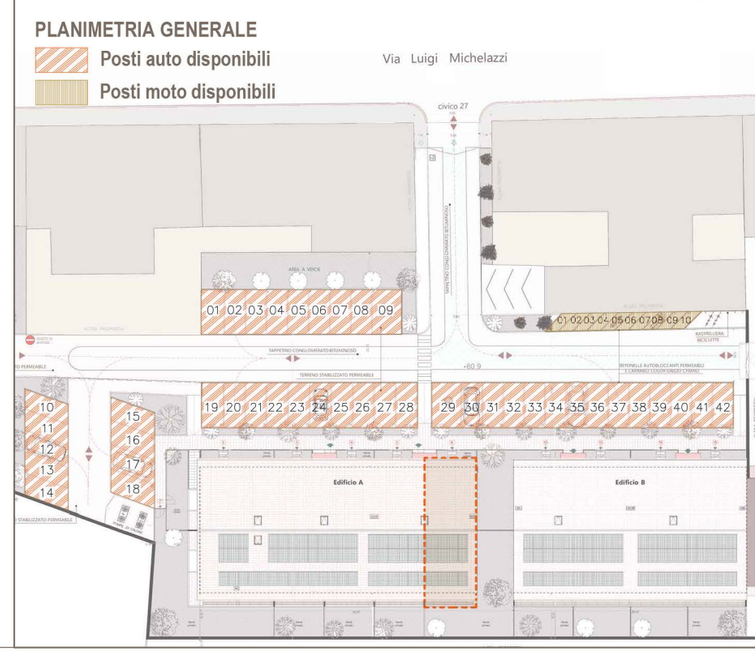

N.B. Le misure riportate nel disegno possono subire delle variazioni marginali (in diminuzione o in incremento) in fase di realizzazione.

N

EDIFICIO B - PIANTA PIANO TERRA

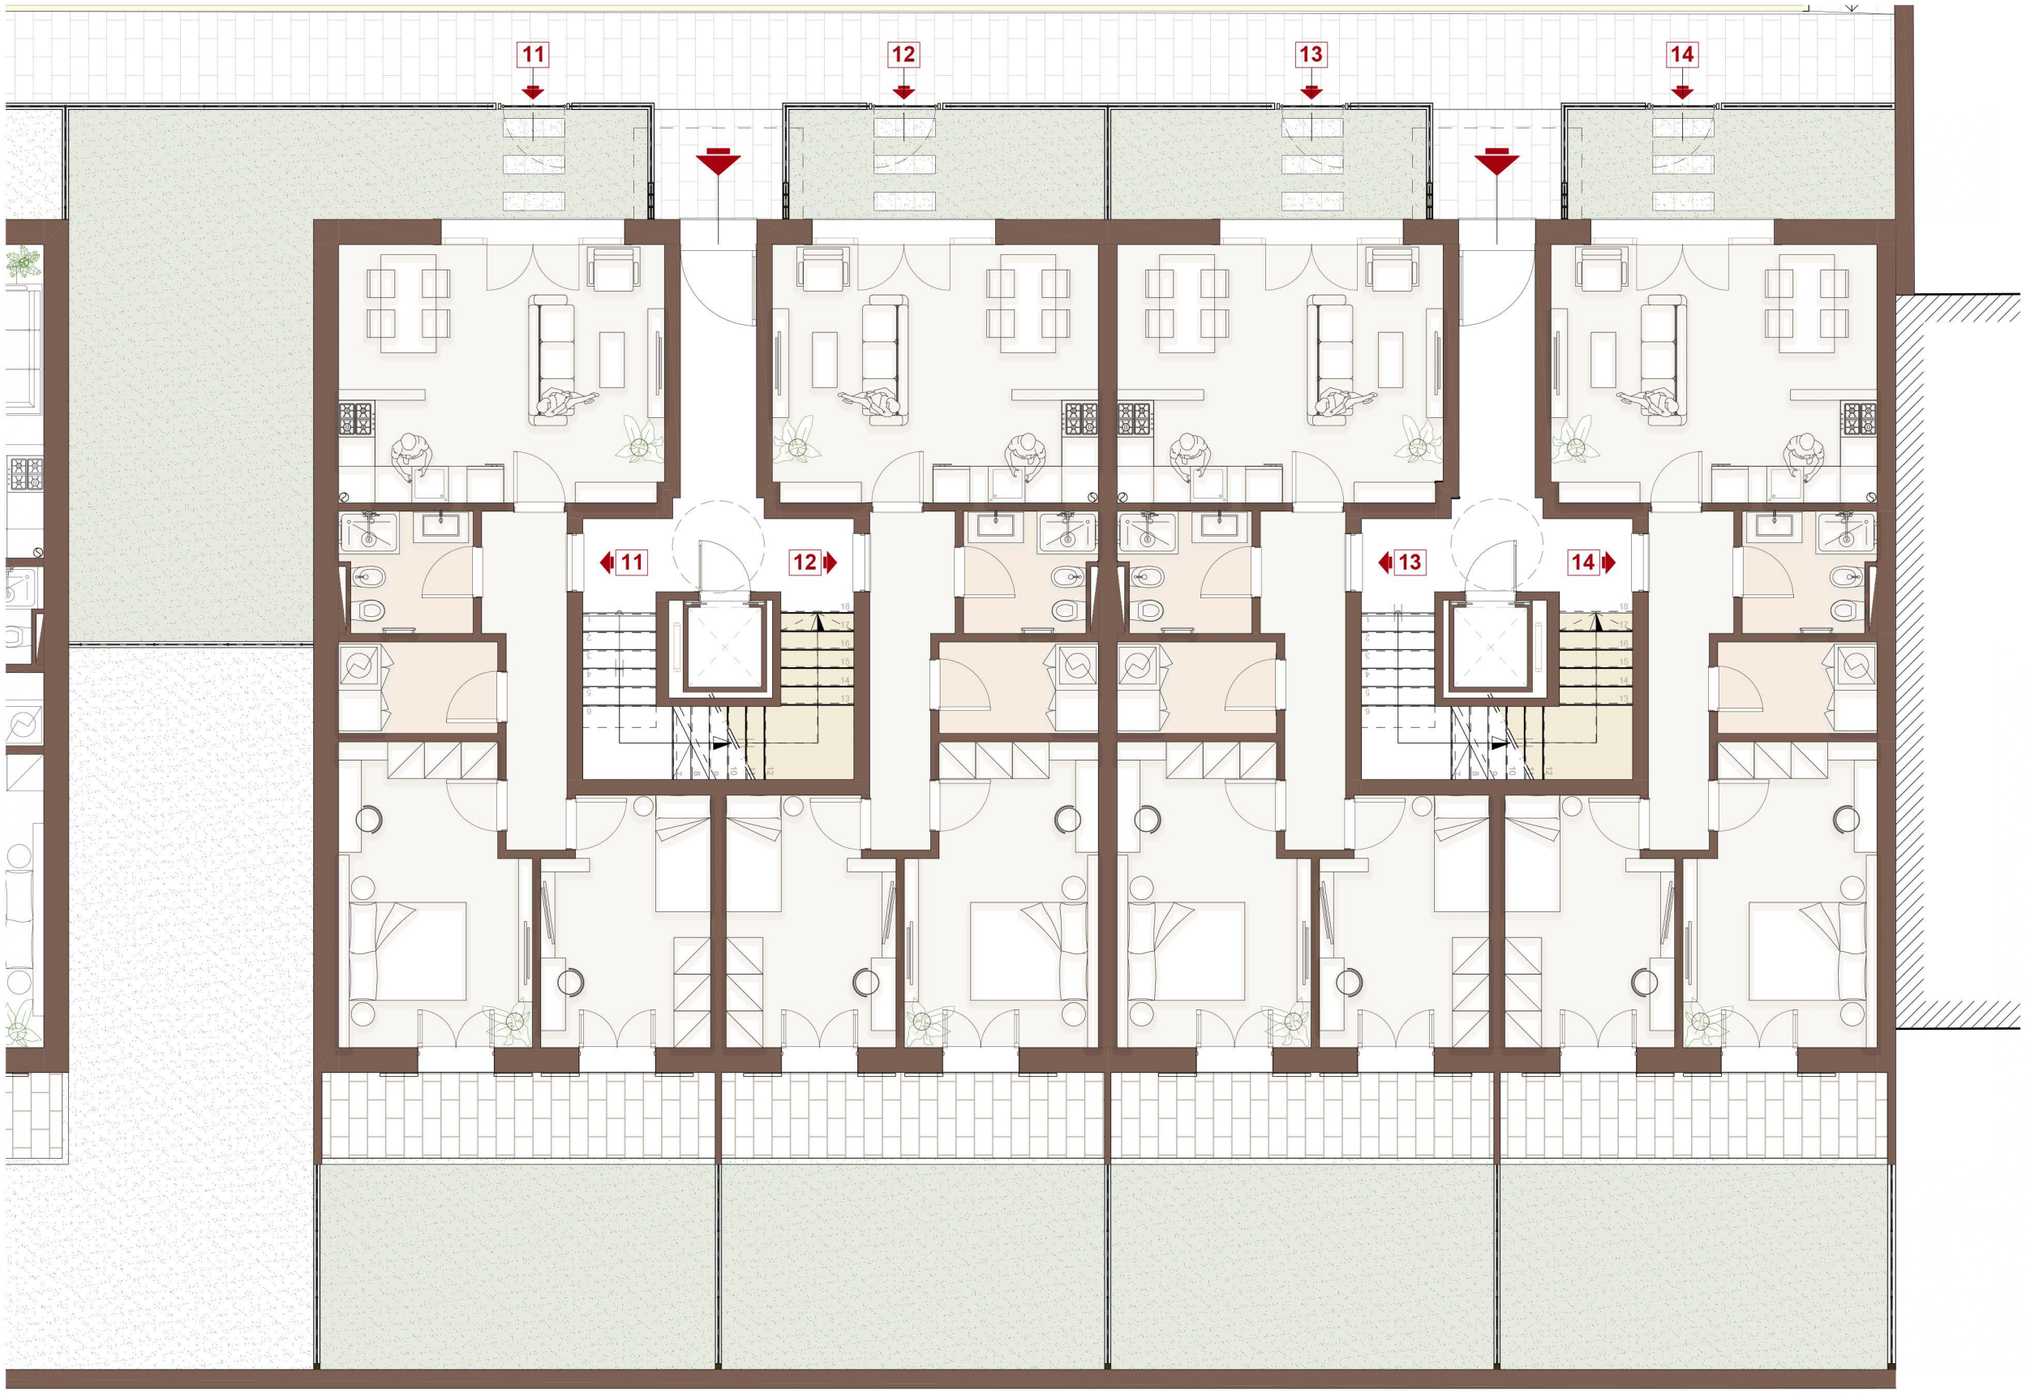

N

EDIFICIO B - PIANTA PIANO PRIMO

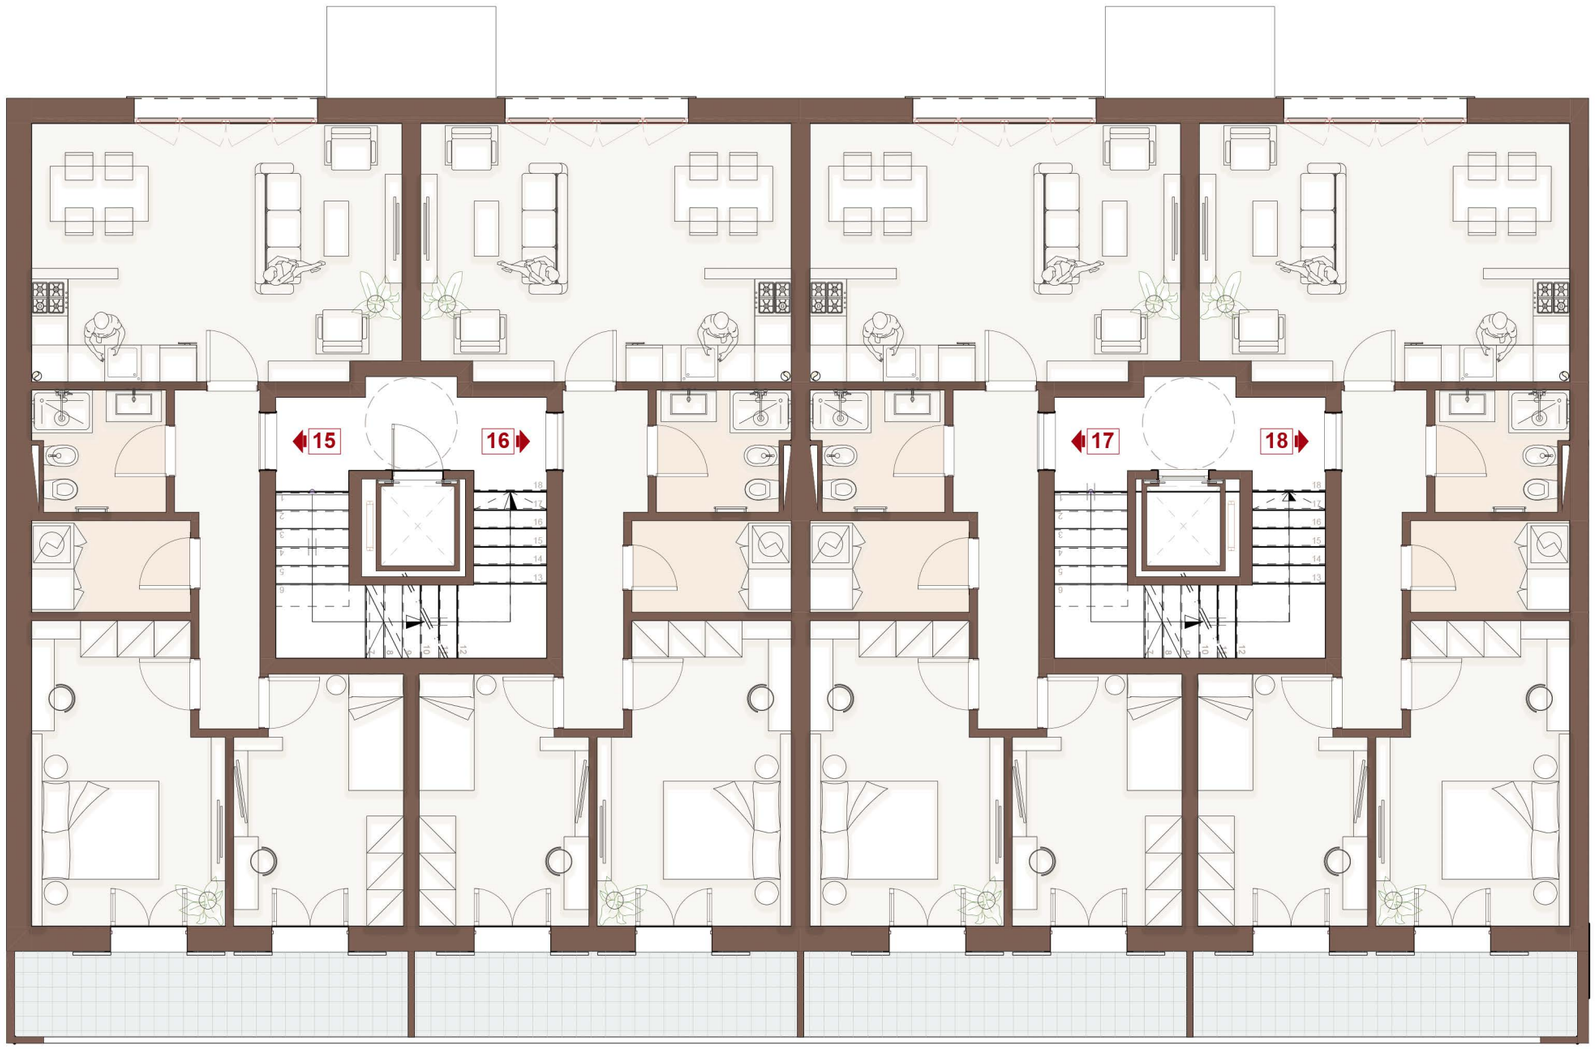

N

EDIFICIO B - PIANTA PIANO SECONDO

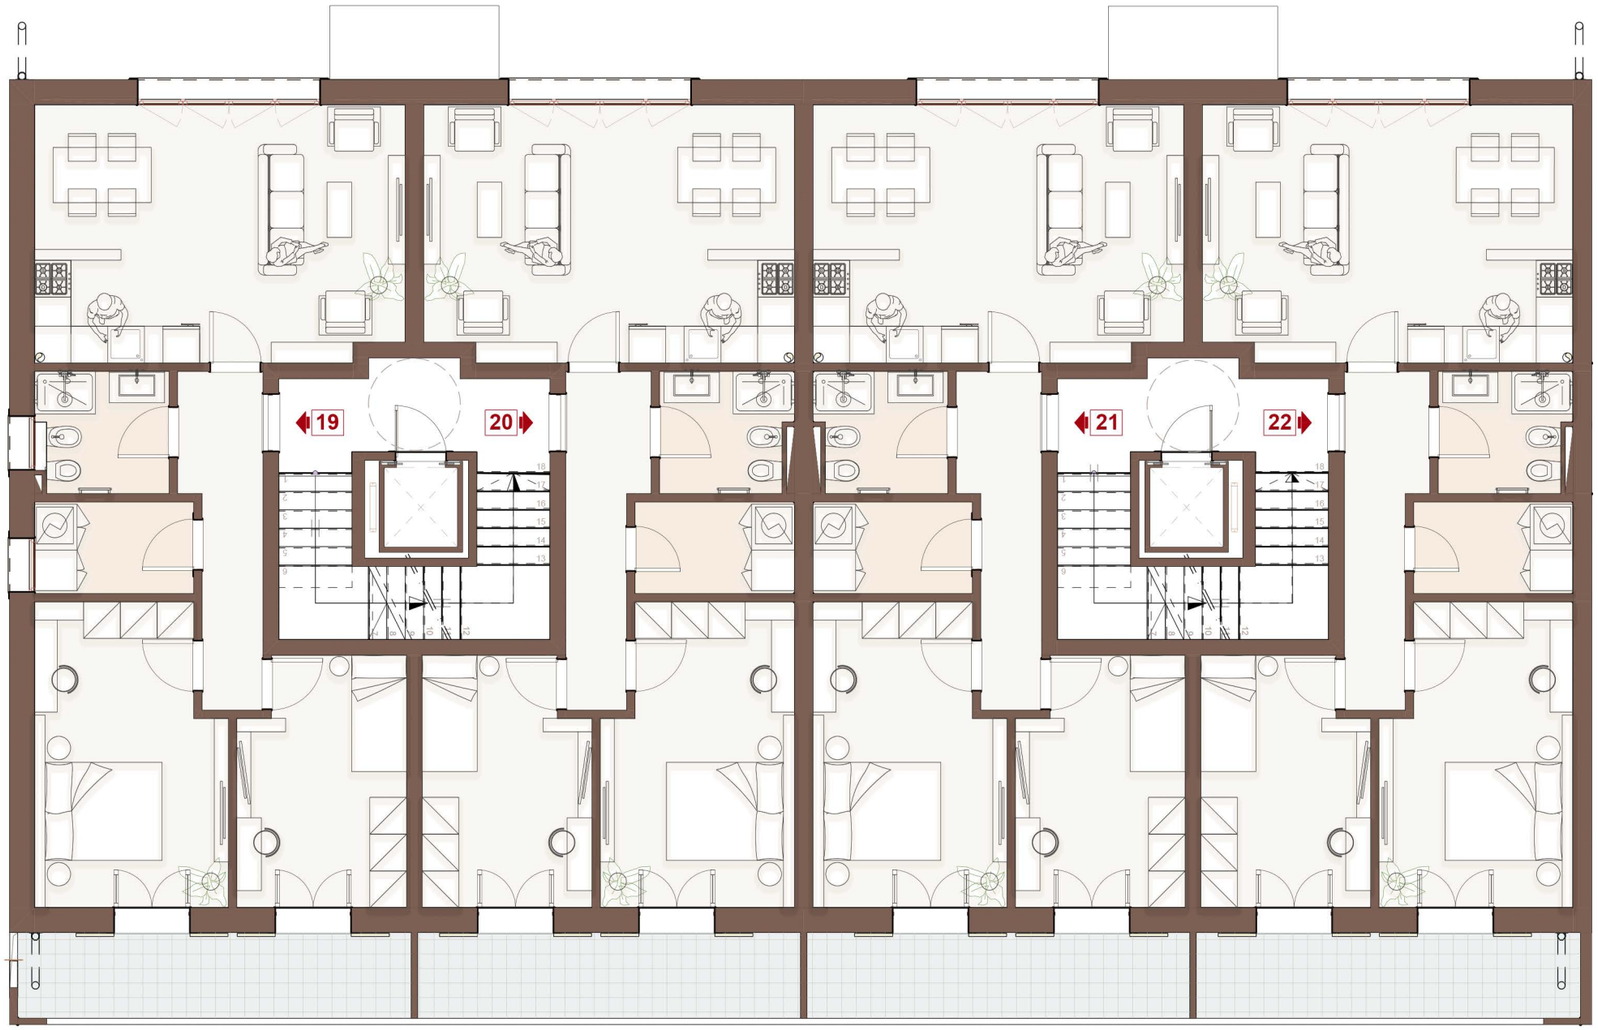

LE TORRETTE

Complesso residenziale

Località:

Via Luigi Michelazzi, 27

FIRENZE, (FI)

Inquadramento

LEGENDA

01	INGRESSO	6,33 mq.
02	SOGG./CUCINA	22,43 mq.
03	BAGNO	4,18 mq.
04	RIP. LAV.	3,91 mq.
05	CAMERA	14,75 mq.
06	CAMERA	10,85 mq.

PIANO TERRA | h. 2,70 m - SCALA 1:100

FABBRICATO B | PIANO TERRA

APPARTAMENTO **N.11**

superficie	camere	resede	posto auto
77.60 mq	2	75.10 mq	disponibile

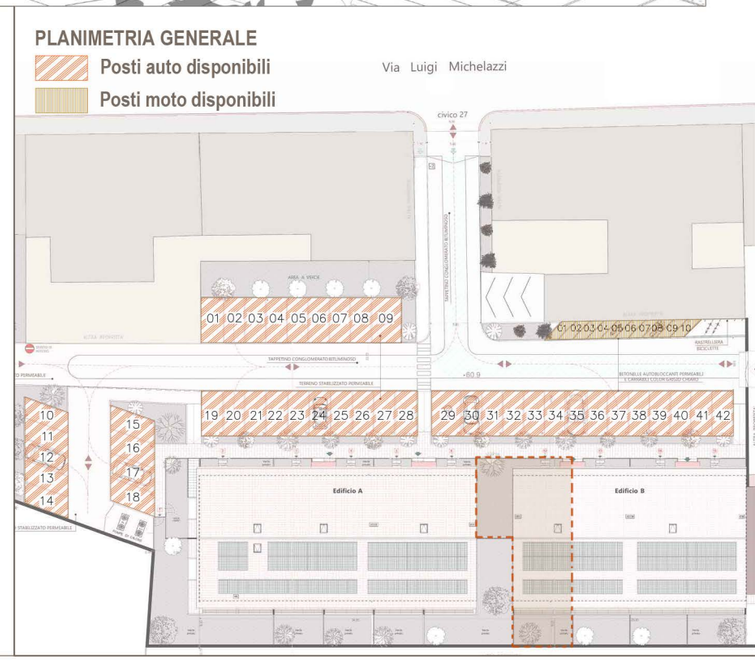

N.B. Le misure riportate nel disegno possono subire delle variazioni marginali (in diminuzione o in incremento) in fase di realizzazione.

GRUPPO AD CASA
REAL ESTATE DEVELOPER

HEADQUARTER
Via Lorenzo Il Magnifico, 96, 50129 Firenze FI

LE TORRETTE

Complesso residenziale

Località:

Via Luigi Michelazzi, 27

FIRENZE, (FI)

Inquadramento

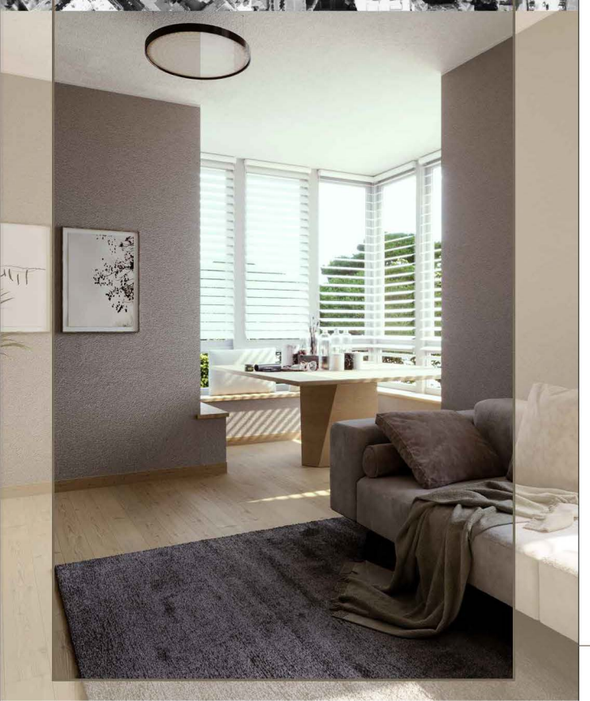

PIANTA QUOTATA | h. 2,70 m - SCALA 1:100

PIANTA ARREDATA | h. 2,70 m - SCALA 1:100

FABBRICATO B | PIANO TERRA

APPARTAMENTO **N.12**

superficie	camere	resede	posto auto
74.20 mq	2	38.90 mq	disponibile

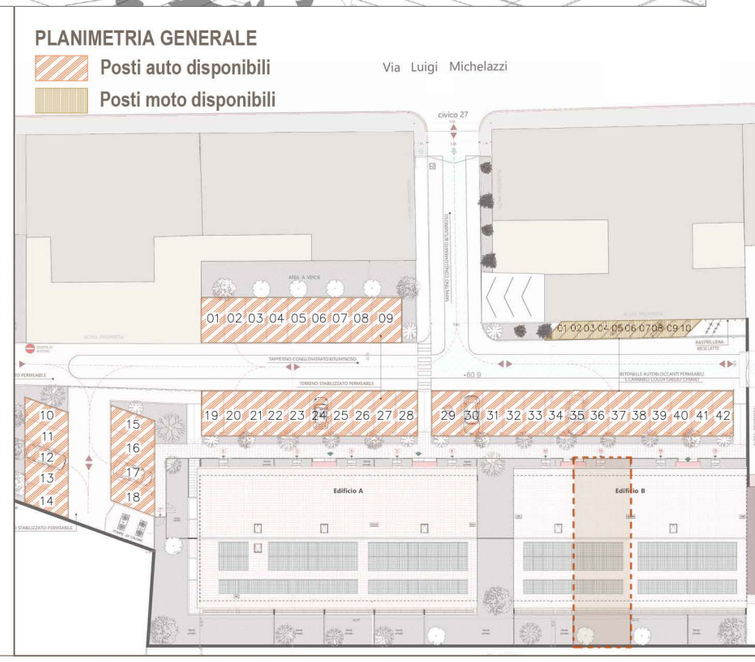

N.B. Le misure riportate nel disegno possono subire delle variazioni marginali (in diminuzione o in incremento) in fase di realizzazione.

GRUPPO AD CASA
REAL ESTATE DEVELOPER

HEADQUARTER
Via Lorenzo Il Magnifico, 96, 50129 Firenze FI

LE TORRETTE

Complesso residenziale

Località:

Via Luigi Michelazzi, 27

FIRENZE, (FI)

Inquadramento

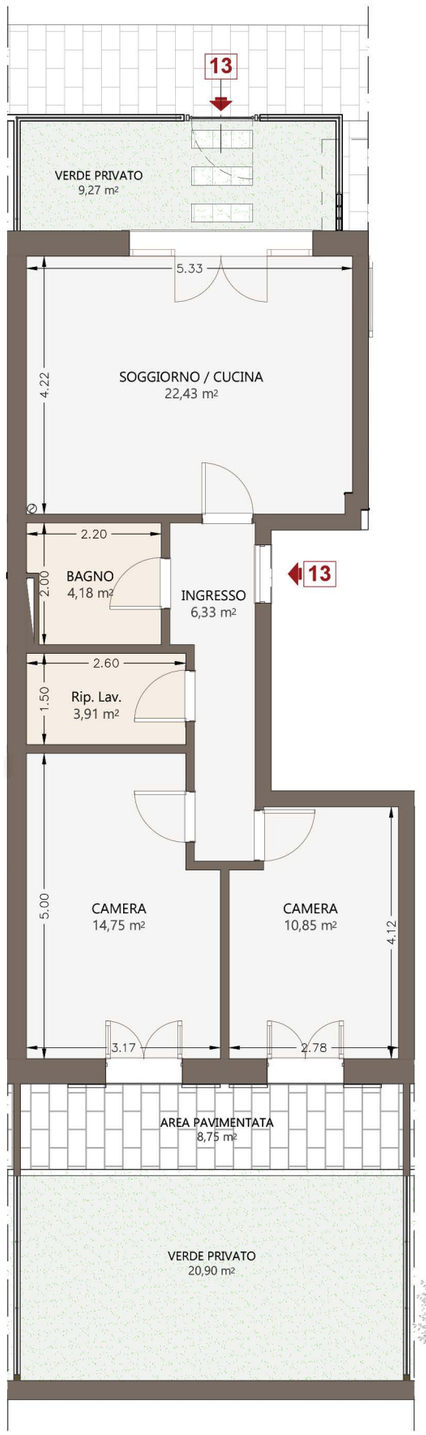

PIANTA QUOTATA | h. 2,70 m - SCALA 1:100

PIANTA ARREDATA | h. 2,70 m - SCALA 1:100

FABBRICATO B | PIANO TERRA

APPARTAMENTO **N.13**

superficie	camere	resede	posto auto
74.20 mq	2	38.90 mq	disponibile

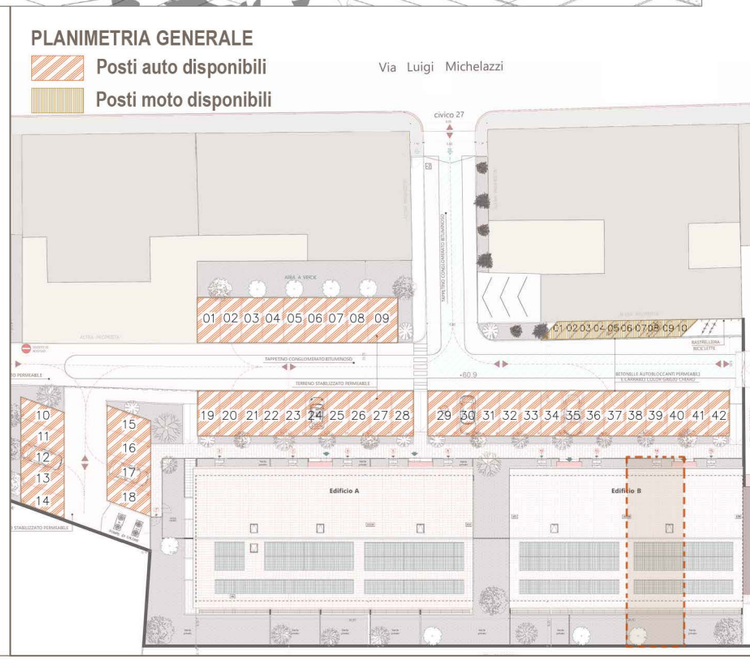

N.B. Le misure riportate nel disegno possono subire delle variazioni marginali (in diminuzione o in incremento) in fase di realizzazione.

LE TORRETTE

Complesso residenziale

Località:

Via Luigi Michelazzi, 27

FIRENZE, (FI)

Inquadramento

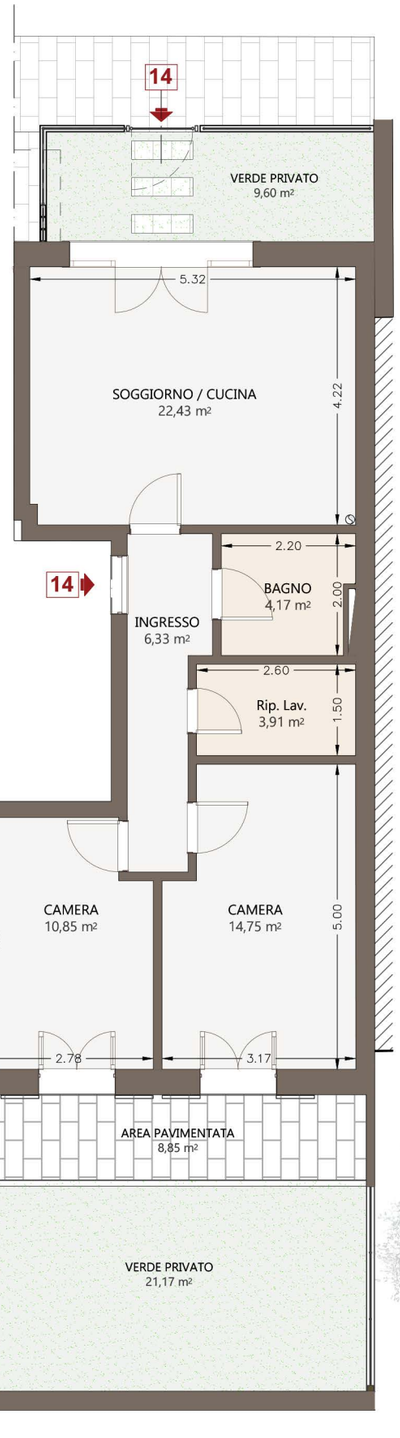

PIANTA QUOTATA | h. 2,70 m - SCALA 1:100

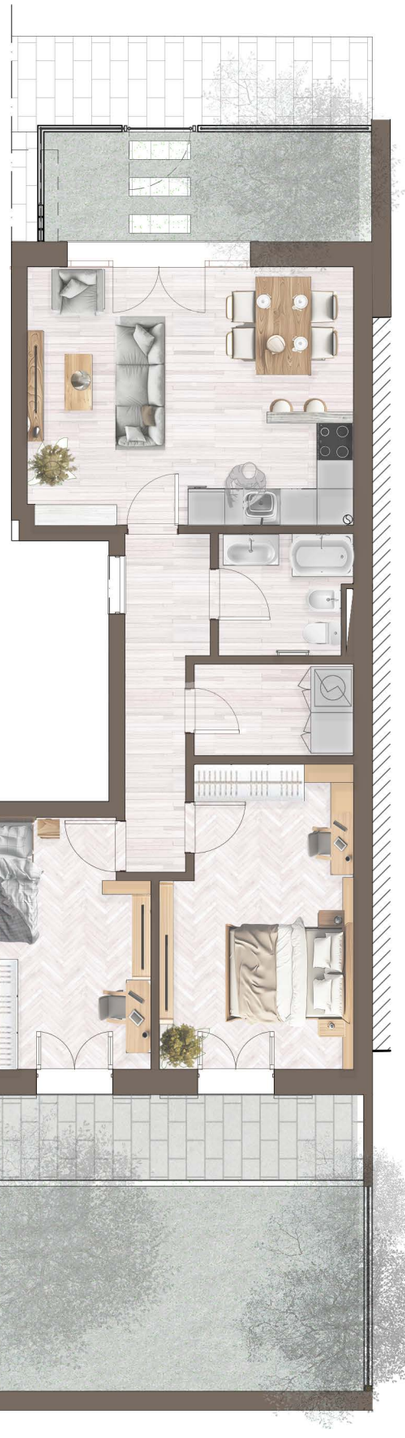

PIANTA ARREDATA | h. 2,70 m - SCALA 1:100

FABBRICATO B | PIANO TERRA

APPARTAMENTO **N.14**

superficie	camere	resede	posto auto
76.20 mq	2	39.60 mq	disponibile

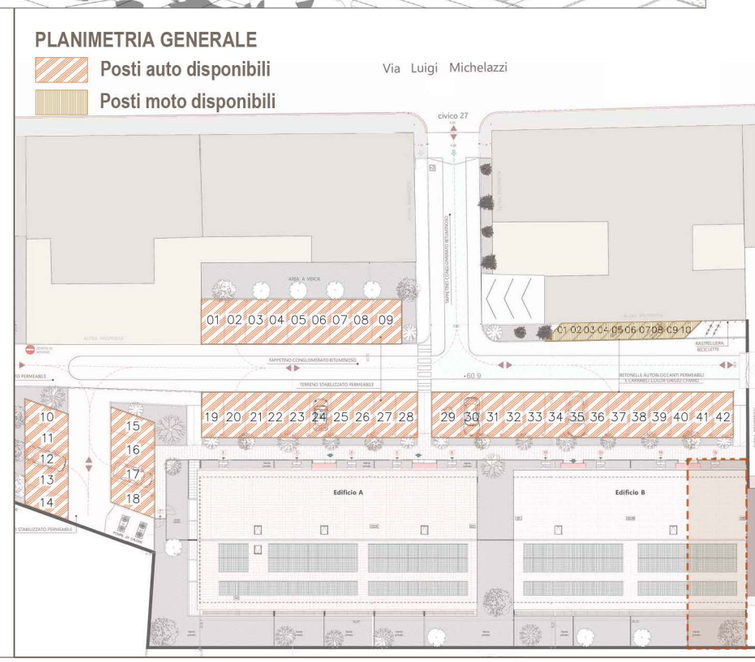

N.B. Le misure riportate nel disegno possono subire delle variazioni marginali (in diminuzione o in incremento) in fase di realizzazione.

LE TORRETTE

Complesso residenziale

Località:

Via Luigi Michelazzi, 27

FIRENZE, (FI)

Inquadramento

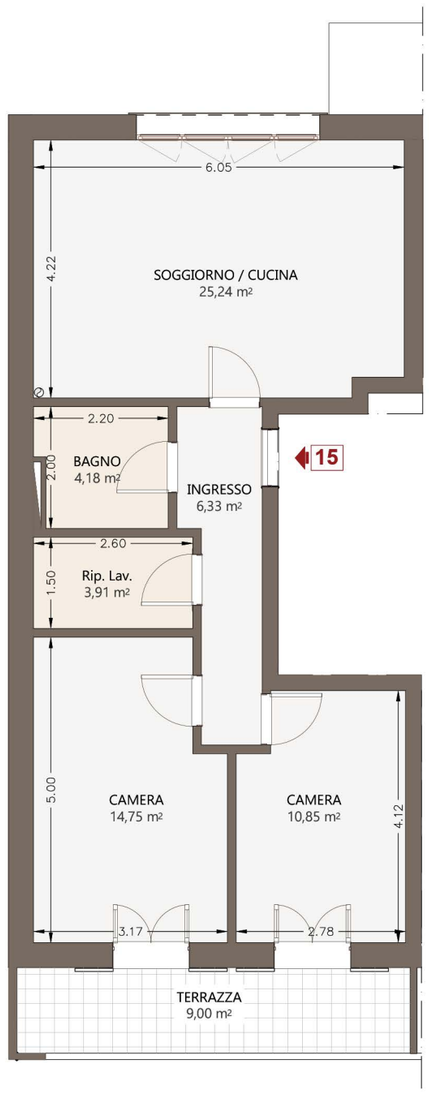

PIANTA QUOTATA | h. 2,70 m - SCALA 1:100

PIANTA ARREDATA | h. 2,70 m - SCALA 1:100

FABBRICATO B | PIANO PRIMO

APPARTAMENTO **N.15**

superficie	camere	terrazze	posto auto
80.90 mq	2	9.00 mq	disponibile

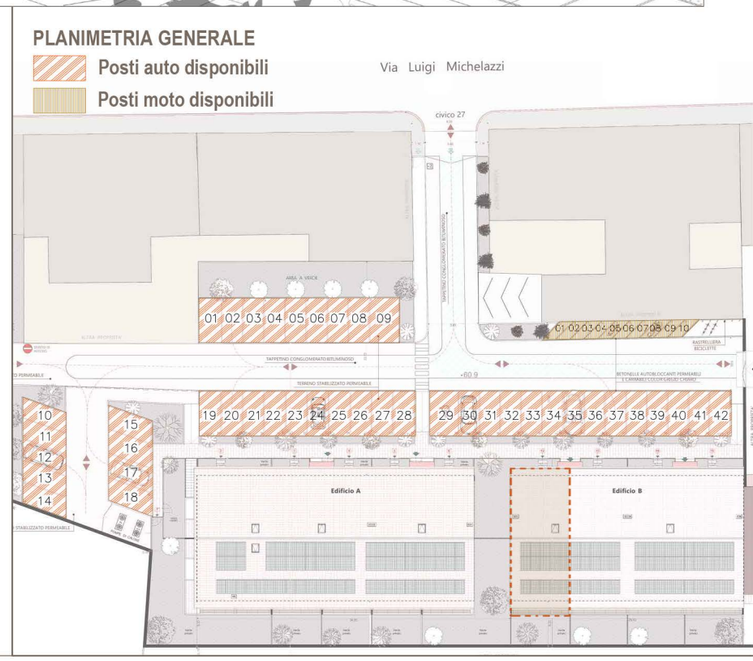

N.B. Le misure riportate nel disegno possono subire delle variazioni marginali (in diminuzione o in incremento) in fase di realizzazione.

LE TORRETTE

Complesso residenziale

Località:

Via Luigi Michelazzi, 27

FIRENZE, (FI)

Inquadramento

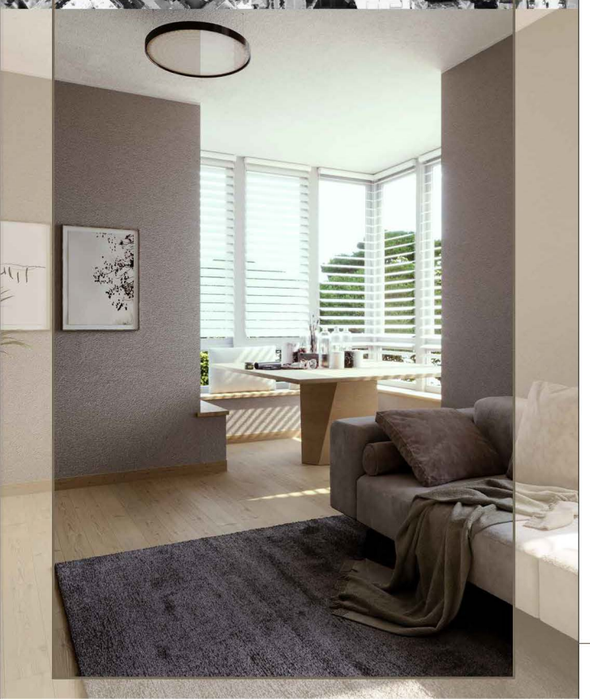

FABBRICATO B | PIANO PRIMO

APPARTAMENTO **N.16**

superficie	camere	terrazze	posto auto
77.40 mq	2	8.75 mq	disponibile

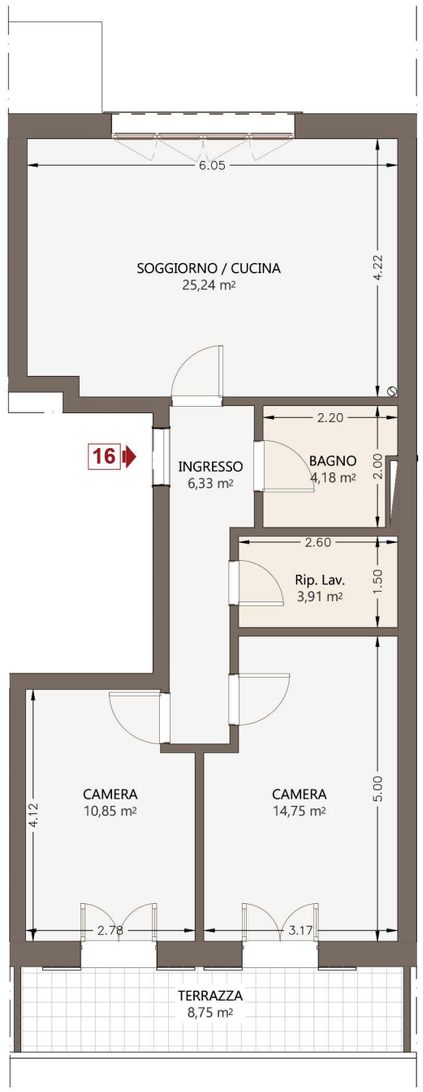

PIANTA QUOTATA | h. 2,70 m - SCALA 1:100

PIANTA ARREDATA | h. 2,70 m - SCALA 1:100

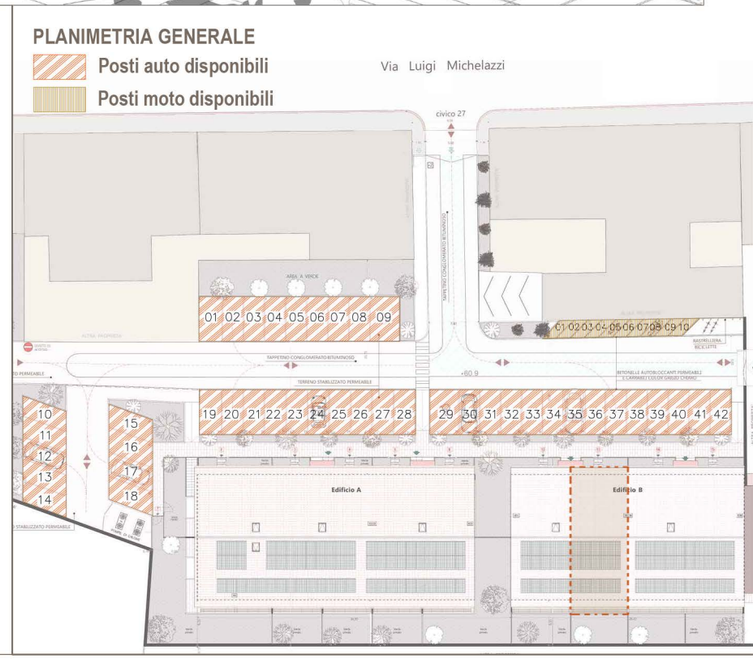

N.B. Le misure riportate nel disegno possono subire delle variazioni marginali (in diminuzione o in incremento) in fase di realizzazione.

LE TORRETTE

Complesso residenziale

Località:

Via Luigi Michelazzi, 27

FIRENZE, (FI)

Inquadramento

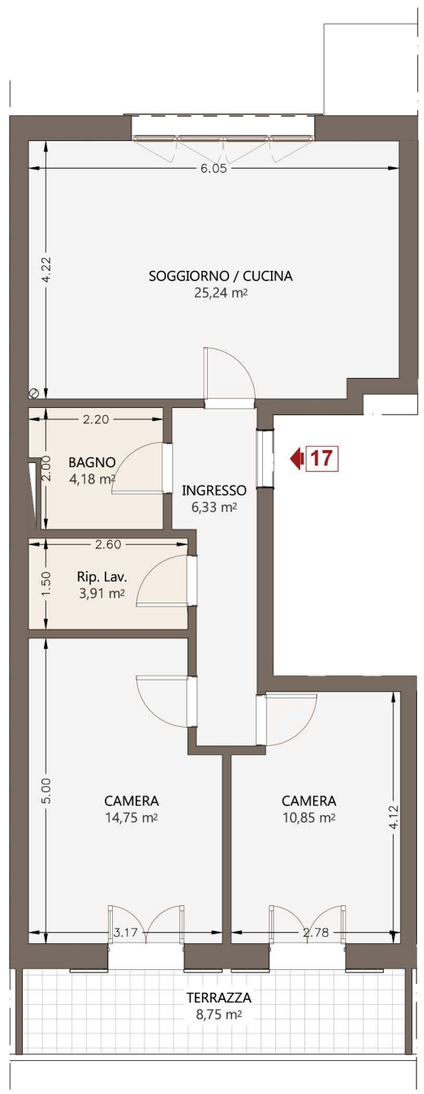

PIANTA QUOTATA | h. 2,70 m - SCALA 1:100

PIANTA ARREDATA | h. 2,70 m - SCALA 1:100

FABBRICATO B | PIANO PRIMO

APPARTAMENTO **N.17**

superficie	camere	terrazze	posto auto
77.40 mq	2	8.75 mq	disponibile

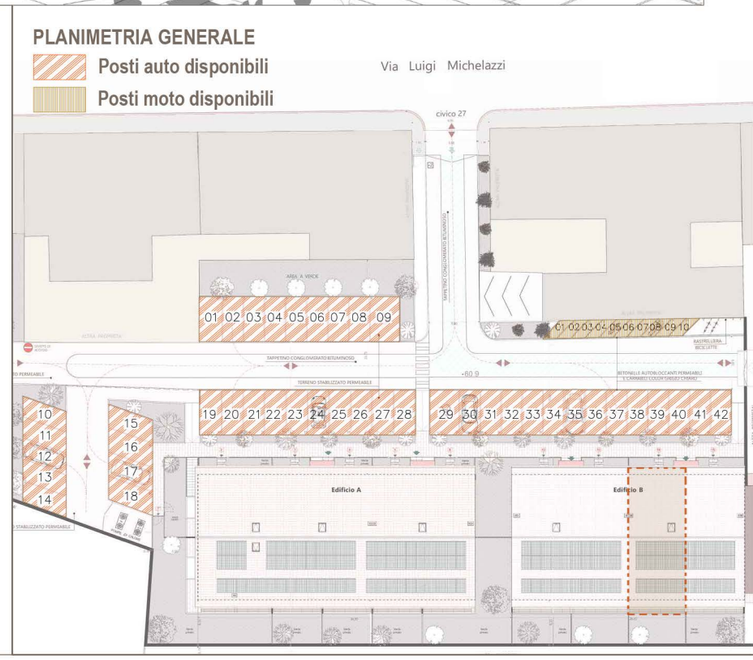

N.B. Le misure riportate nel disegno possono subire delle variazioni marginali (in diminuzione o in incremento) in fase di realizzazione.

LE TORRETTE

Complesso residenziale

Località:

Via Luigi Michelazzi, 27

FIRENZE, (FI)

Inquadramento

FABBRICATO B | PIANO PRIMO

APPARTAMENTO **N.18**

superficie	camere	terrazze	posto auto
79.50 mq	2	8.77 mq	disponibile

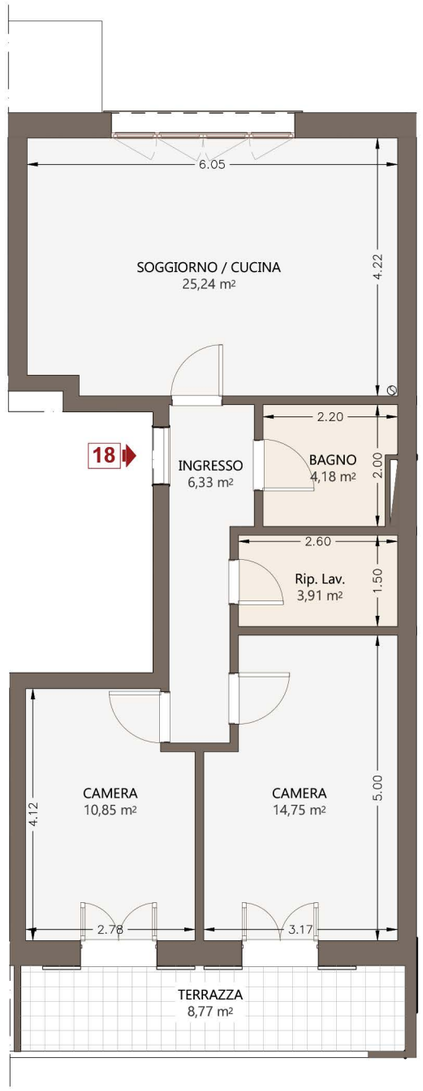

PIANTA QUOTATA | h. 2,70 m - SCALA 1:100

PIANTA ARREDATA | h. 2,70 m - SCALA 1:100

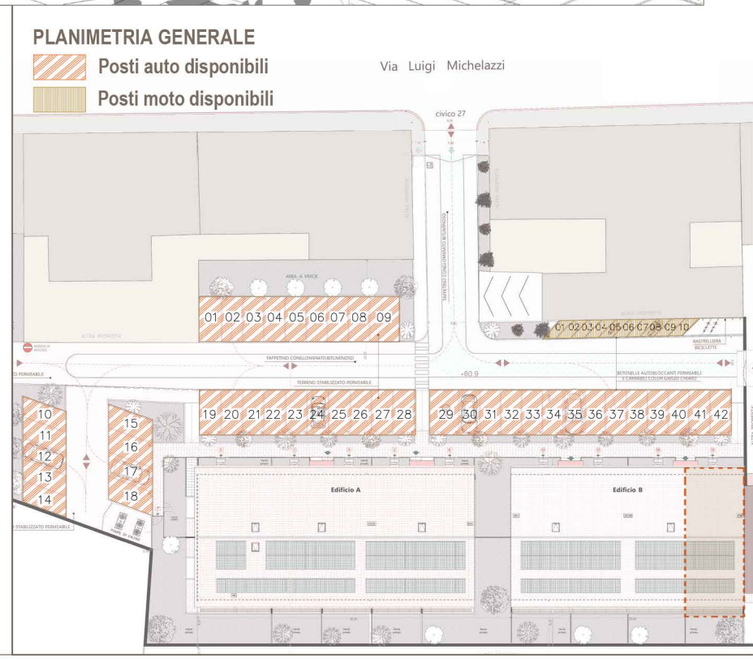

N.B. Le misure riportate nel disegno possono subire delle variazioni marginali (in diminuzione o in incremento) in fase di realizzazione.

LE TORRETTE

Complesso residenziale

Località:

Via Luigi Michelazzi, 27

FIRENZE, (FI)

Inquadramento

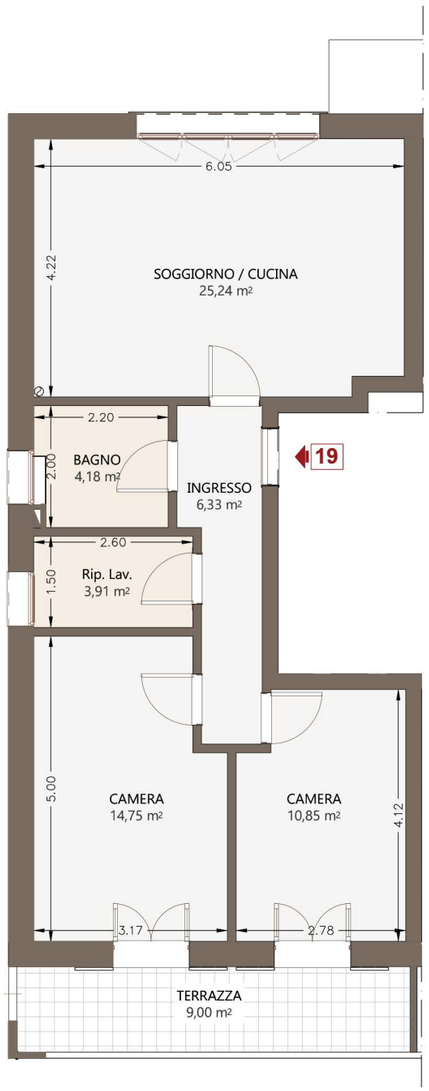

PIANTA QUOTATA | h. 2,70 m - SCALA 1:100

PIANTA ARREDATA | h. 2,70 m - SCALA 1:100

FABBRICATO B | PIANO SECONDO

APPARTAMENTO **N.19**

superficie	camere	terrazze	posto auto
80.90 mq	2	9.00 mq	disponibile

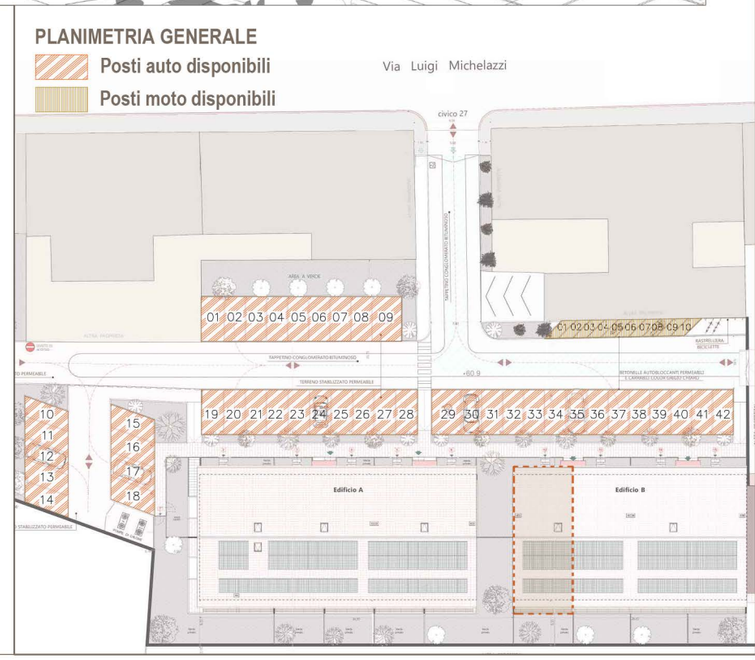

N.B. Le misure riportate nel disegno possono subire delle variazioni marginali (in diminuzione o in incremento) in fase di realizzazione.

LE TORRETTE

Complesso residenziale

Località:

Via Luigi Michelazzi, 27

FIRENZE, (FI)

Inquadramento

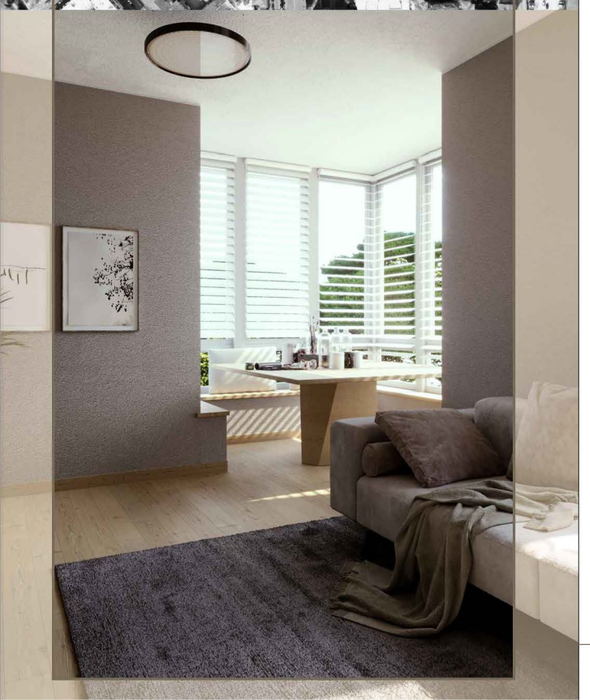

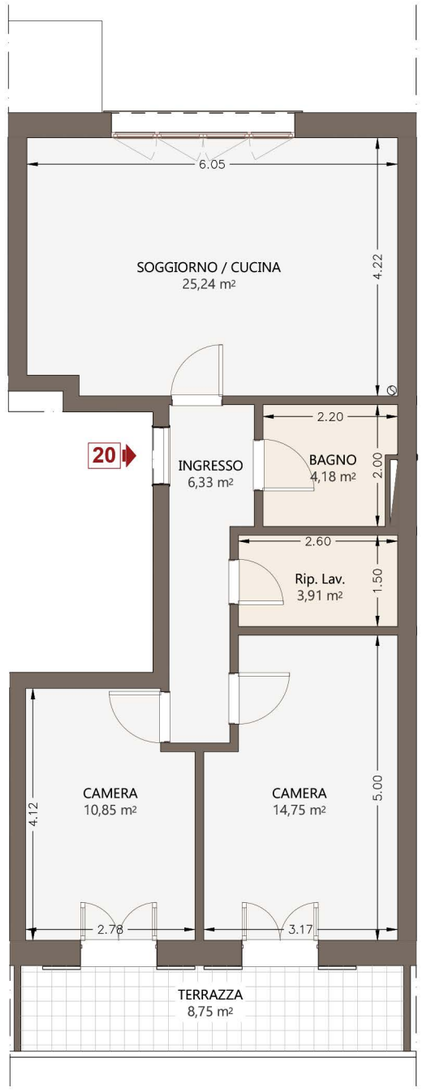

PIANTA QUOTATA | h. 2,70 m - SCALA 1:100

PIANTA ARREDATA | h. 2,70 m - SCALA 1:100

FABBRICATO B | PIANO SECONDO

APPARTAMENTO **N.20**

superficie	camere	terrazze	posto auto
77.40 mq	2	8.75 mq	disponibile

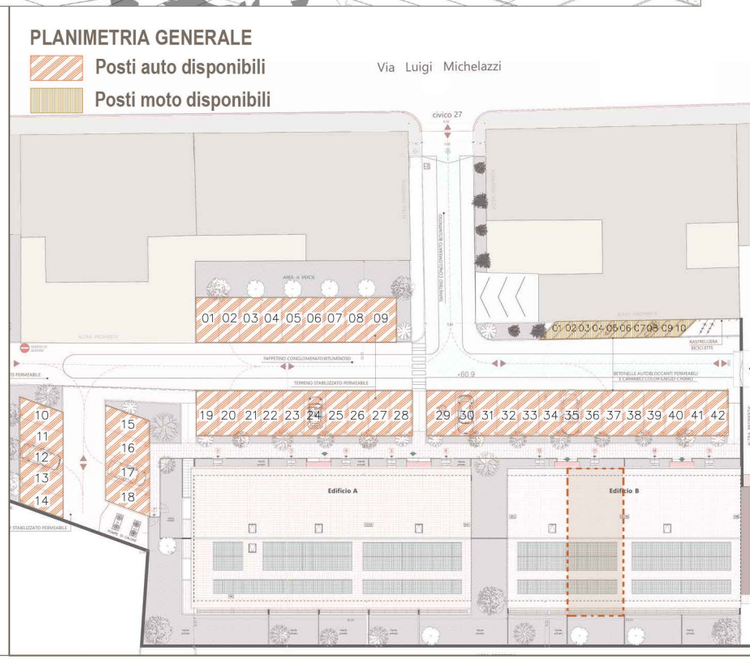

N.B. Le misure riportate nel disegno possono subire delle variazioni marginali (in diminuzione o in incremento) in fase di realizzazione.

LE TORRETTE

Complesso residenziale

Località:

Via Luigi Michelazzi, 27

FIRENZE, (FI)

Inquadramento

FABBRICATO B | PIANO SECONDO

APPARTAMENTO **N.21**

superficie	camere	terrazze	posto auto
77.40 mq	2	8.75 mq	disponibile

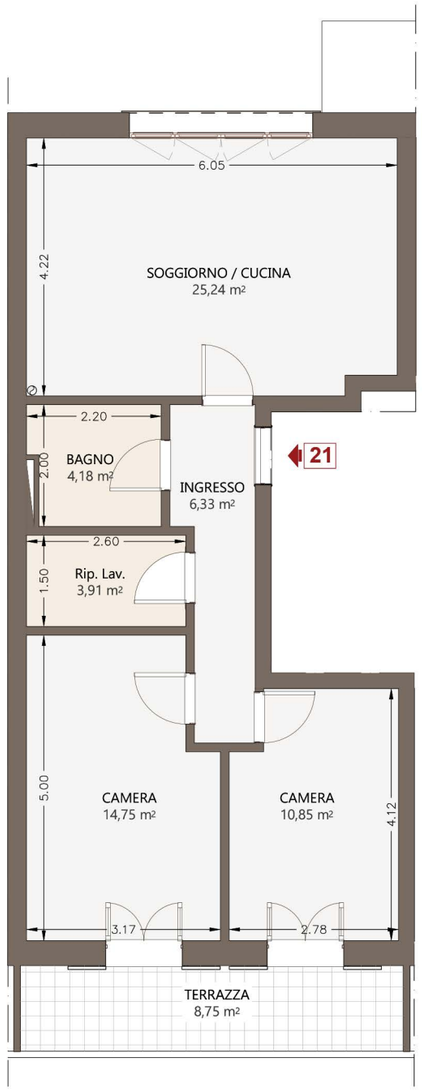

PIANTA QUOTATA | h. 2,70 m - SCALA 1:100

PIANTA ARREDATA | h. 2,70 m - SCALA 1:100

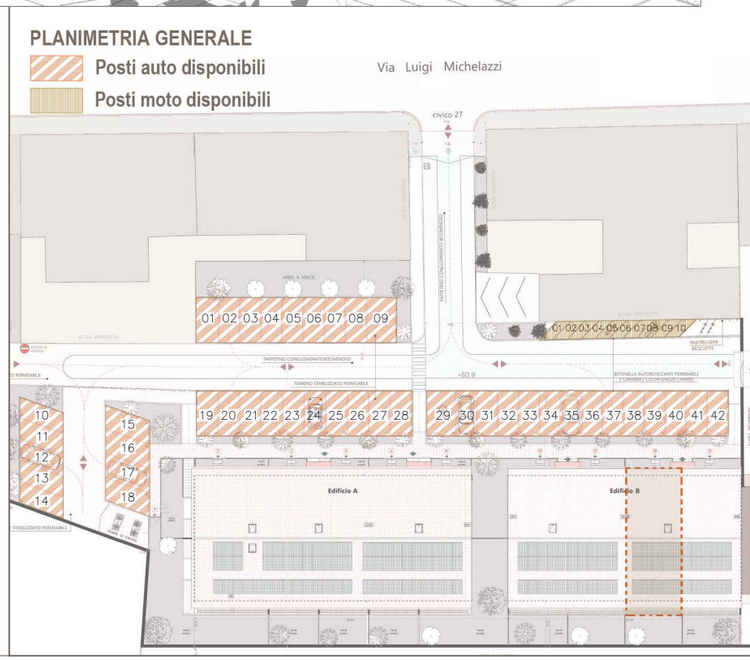

N.B. Le misure riportate nel disegno possono subire delle variazioni marginali (in diminuzione o in incremento) in fase di realizzazione.

LE TORRETTE

Complesso residenziale

Località:

Via Luigi Michelazzi, 27

FIRENZE, (FI)

Inquadramento

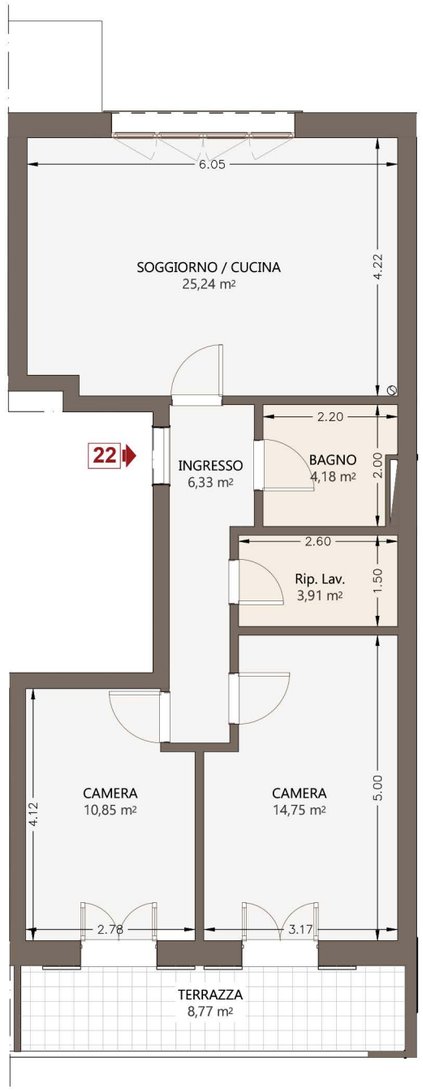

PIANTA QUOTATA | h. 2,70 m - SCALA 1:100

PIANTA ARREDATA | h. 2,70 m - SCALA 1:100

FABBRICATO B | PIANO SECONDO

APPARTAMENTO **N.22**

superficie	camere	terrazze	posto auto
79.50 mq	2	8.77 mq	disponibile

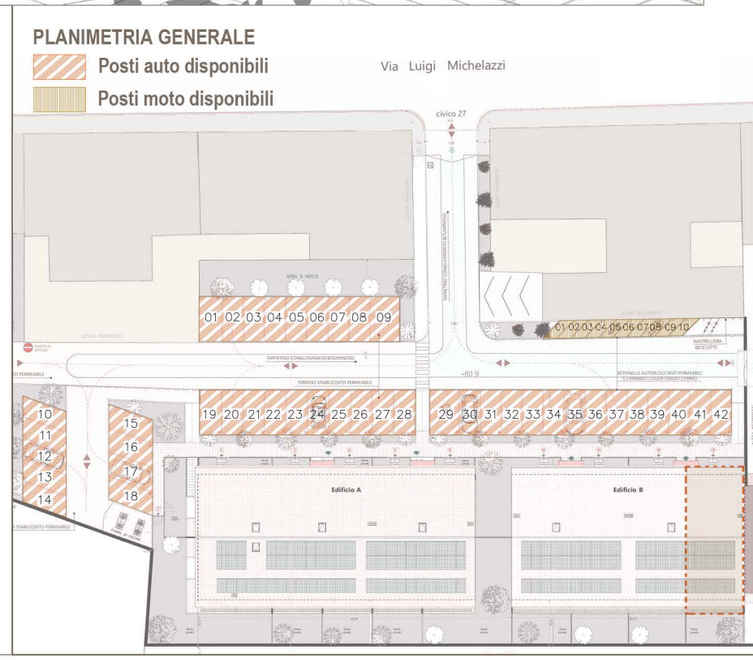

N.B. Le misure riportate nel disegno possono subire delle variazioni marginali (in diminuzione o in incremento) in fase di realizzazione.