SCHEDE COMMERCIALI

Porta SAN GIOVANNI

GIUNGO 2024

GRUPPO AD CASA
REAL ESTATE DEVELOPER

PLANIMETRIA GENERALE

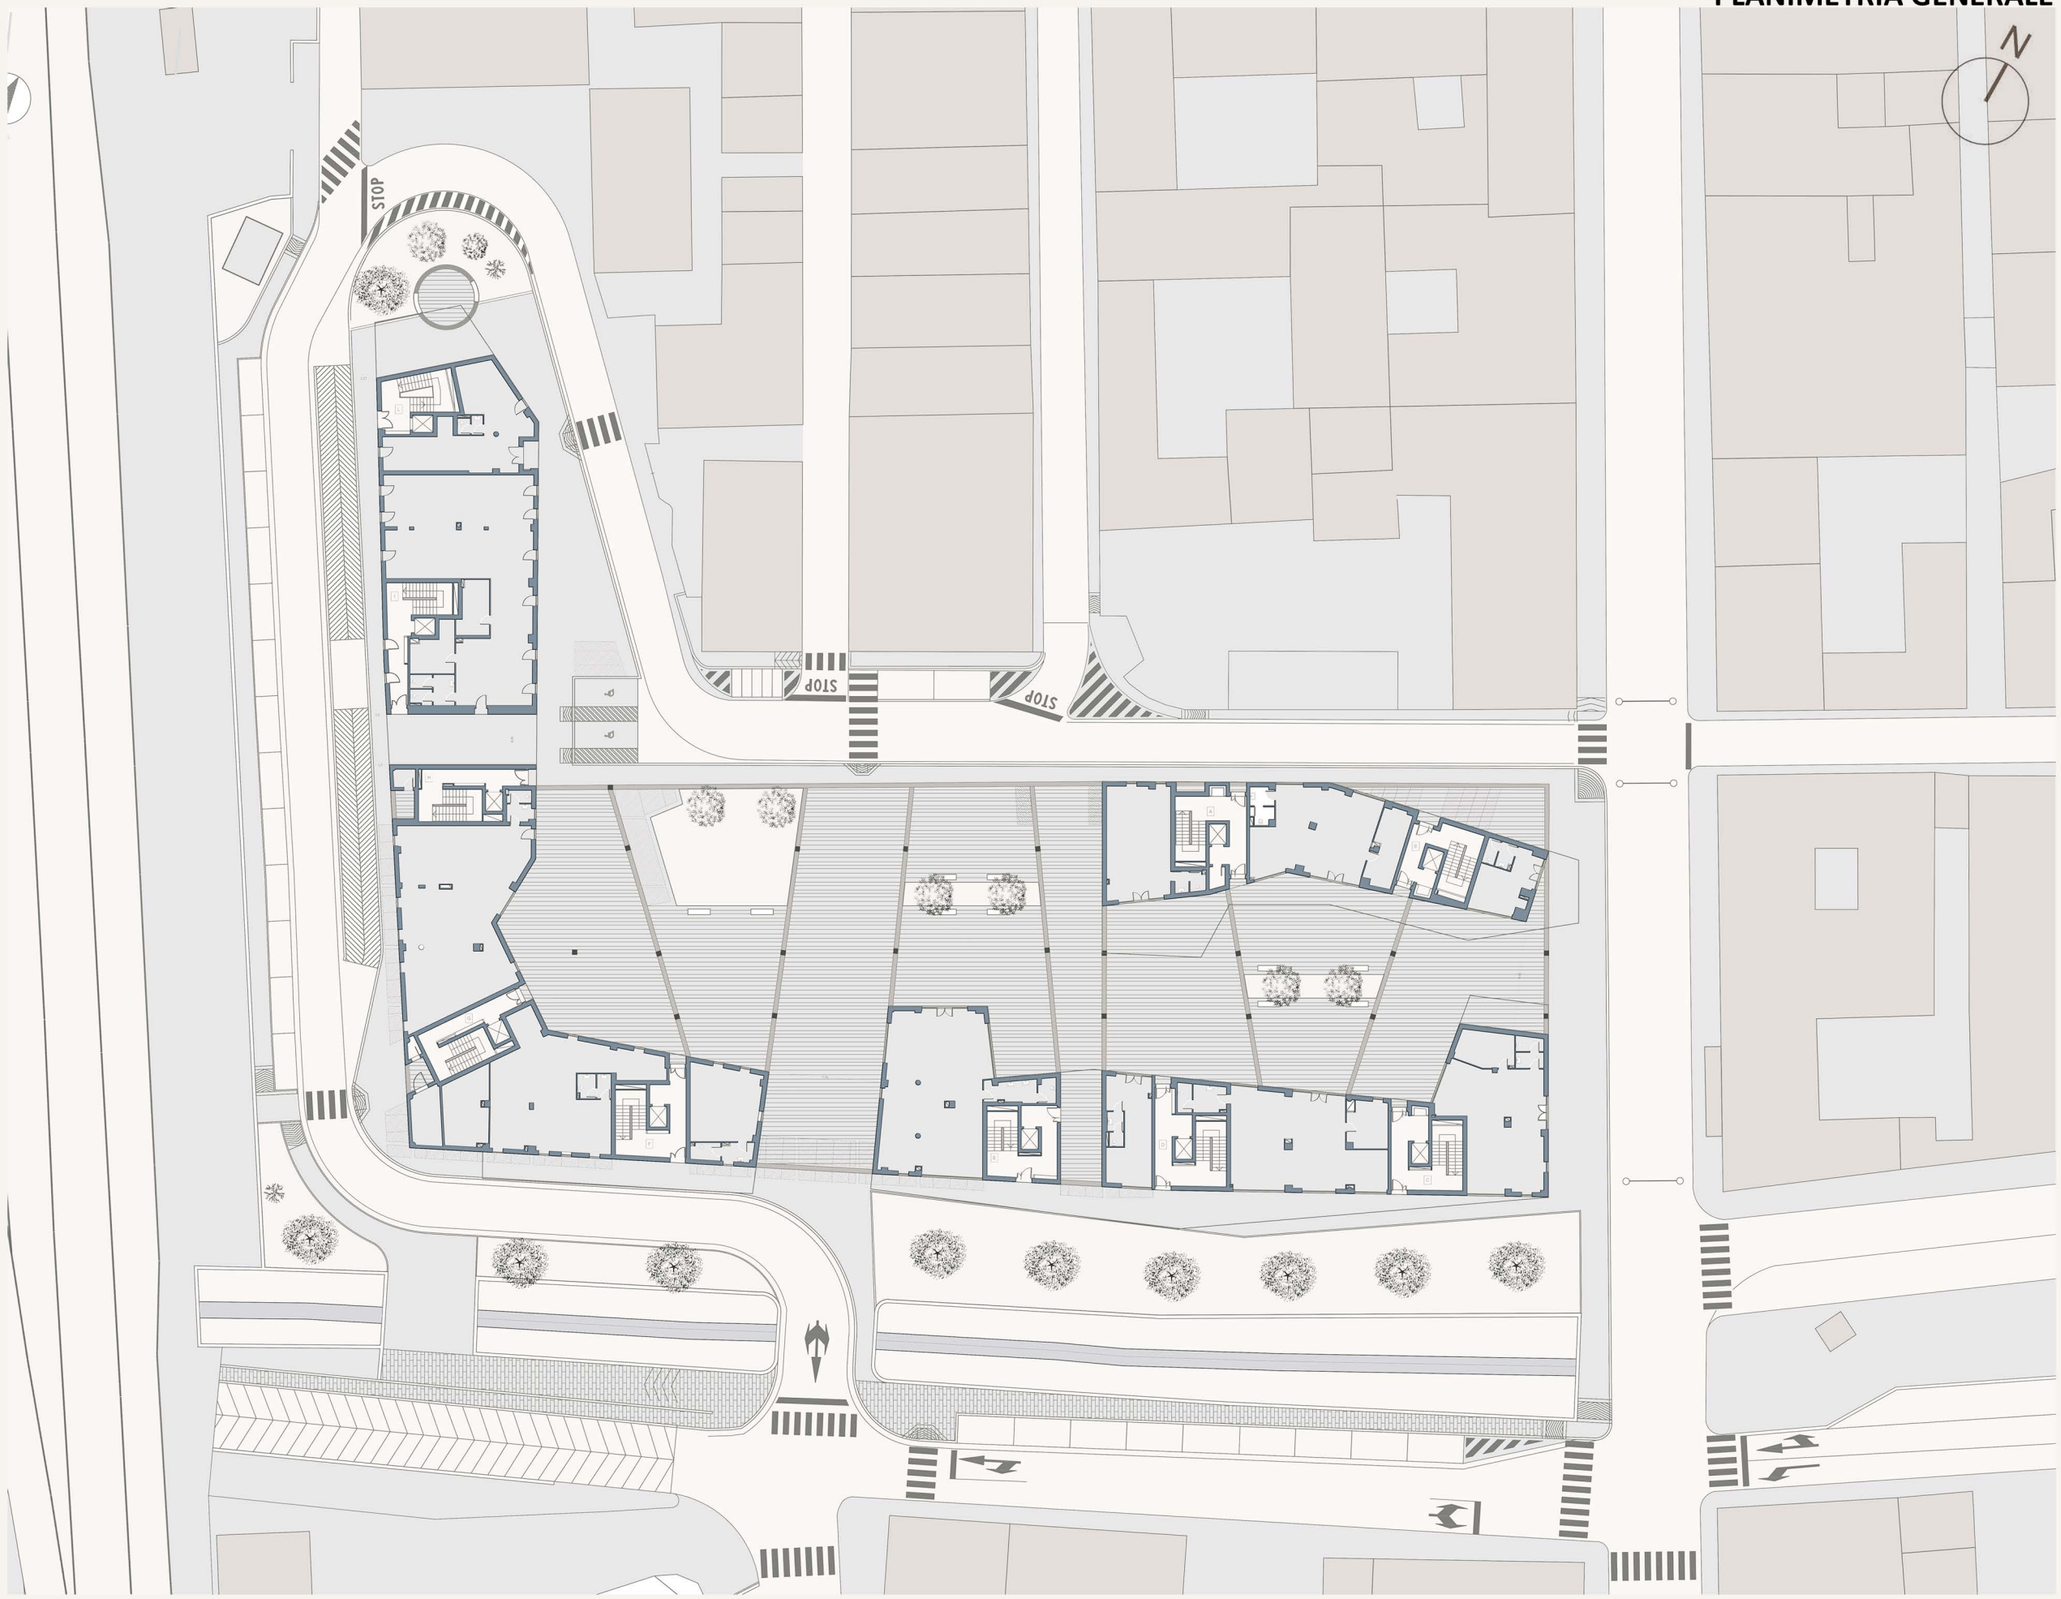

PIANTA PIANO INTERRATO | BOX / POSTI AUTO

RESIDENZIALE

DIREZIONALE

COMMERCIALE

PIANTA PIANO PRIMO

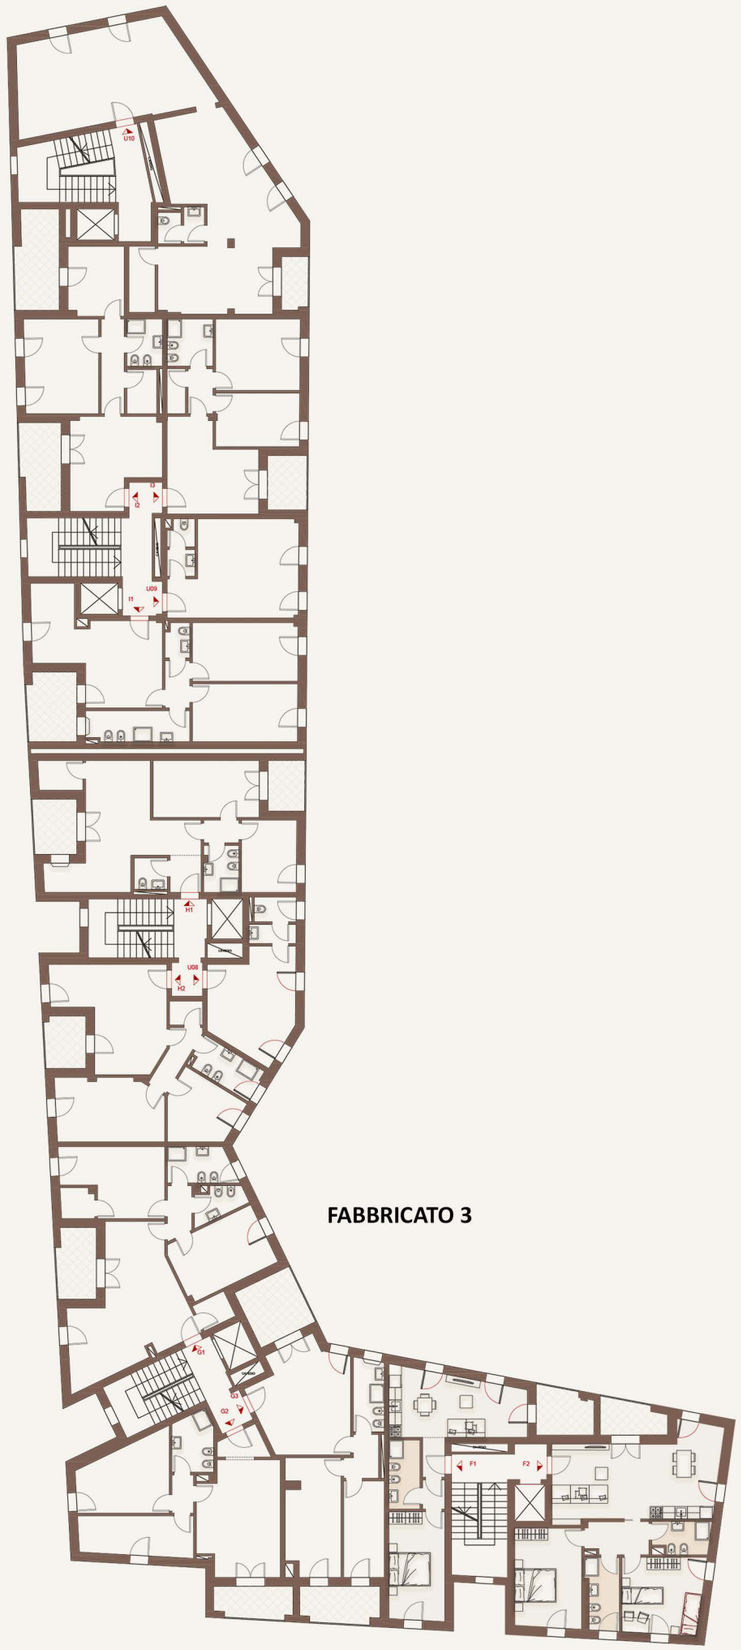

FABBRICATO 3

FABBRICATO 1

FABBRICATO 2

PIANTA PIANO SECONDO

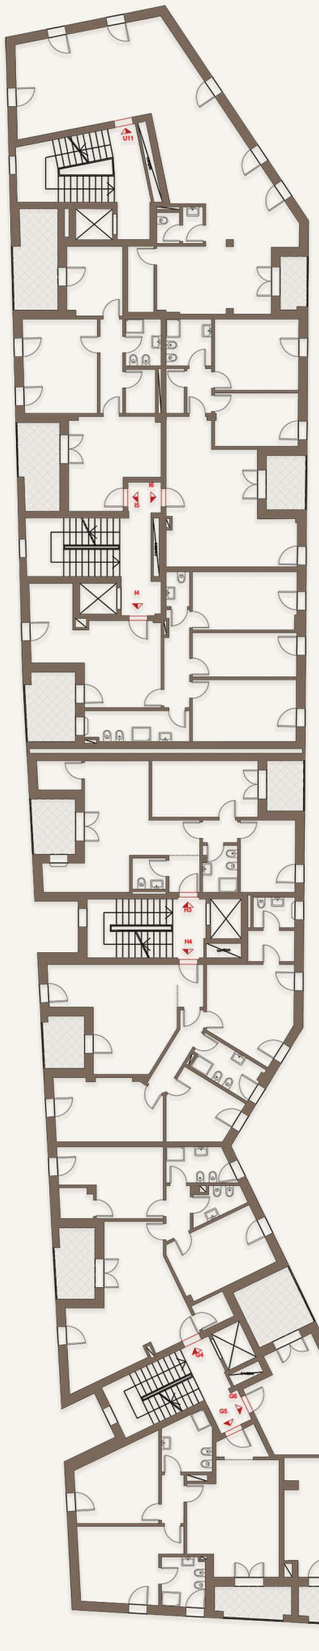

FABBRICATO 3

FABBRICATO 1

FABBRICATO 2

PIANTA PIANO TERZO

FABBRICATO 3

FABBRICATO 1

FABBRICATO 2

PIANTA PIANO QUARTO

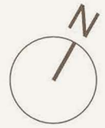

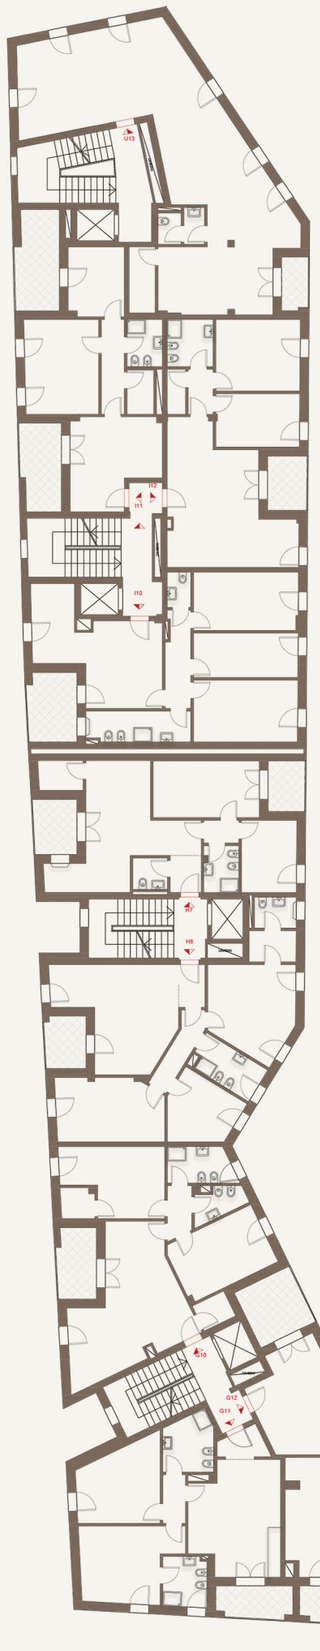

FABBRICATO 3

FABBRICATO 1

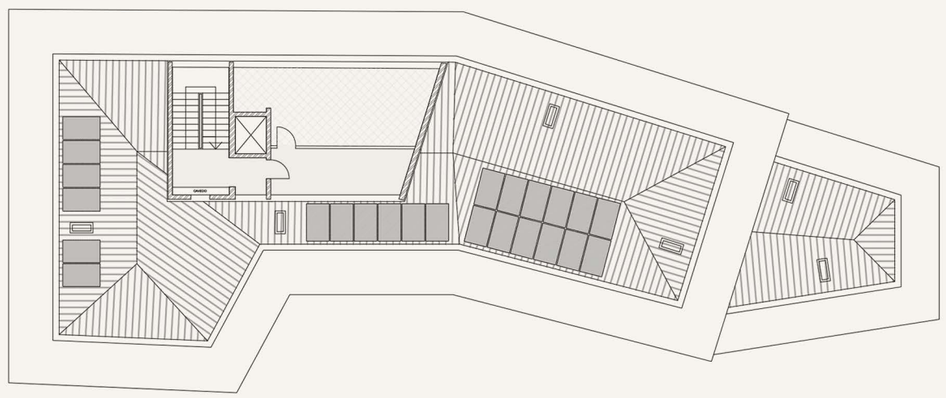

FABBRICATO 2

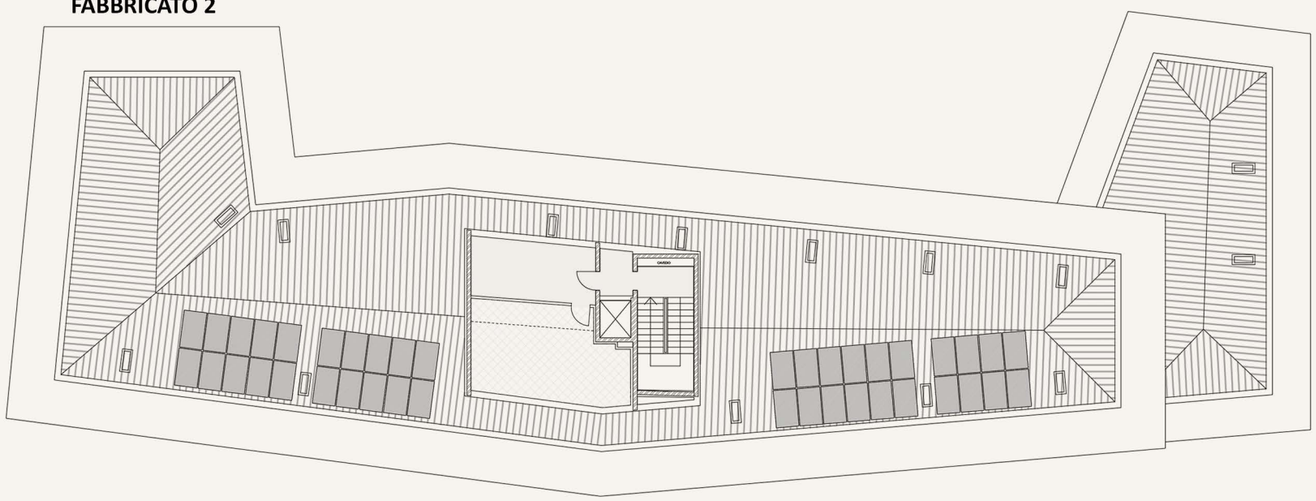

FABBRICATO

GRUPPO AD CASA
REAL ESTATE DEVELOPER

HEADQUARTER
Via Lorenzo il Magnifico,
96, 50129 Firenze FI

QUARTIERE PORTA SAN GIOVANNI

Complesso residenziale

Località:

San Giovanni Valdarno

AREZZO, (AR)

Inquadramento

FABBRICATO 1 | PIANO TERRA

FONDO COMMERCIALE C01

superficie
114.00 mq

posto auto
disponibile

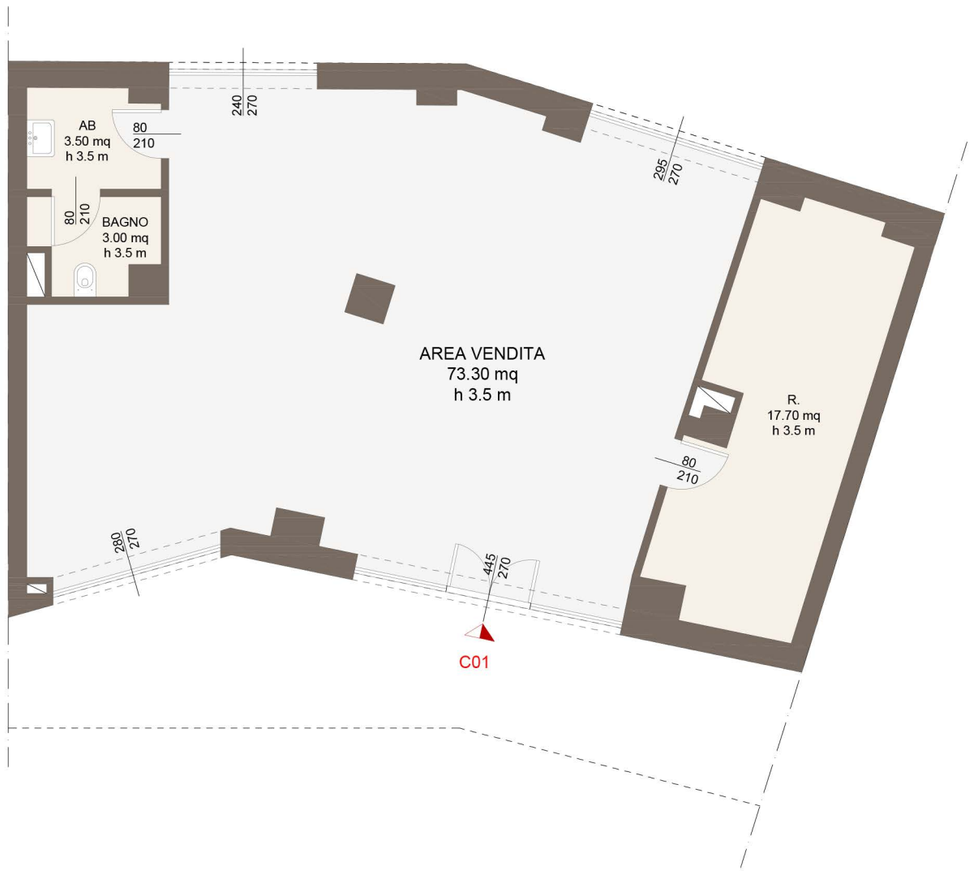

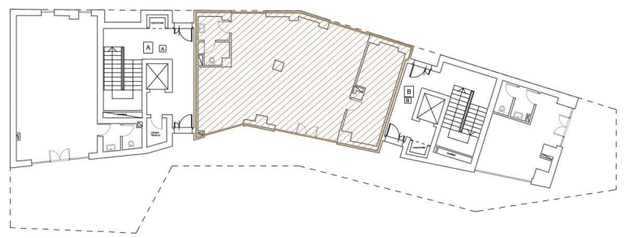

EDIFICIO 1

PIANTA PIANO INTERRATO | AUTORIMESSE

RESIDENZIALE DIREZIONALE COMMERCIALE

N.B. Le misure riportate nel disegno possono subire delle variazioni marginali (in diminuzione o in incremento) in fase di realizzazione.

GRUPPO AD CASA
REAL ESTATE DEVELOPER

HEADQUARTER
Via Lorenzo il Magnifico, 96, 50129 Firenze FI

QUARTIERE PORTA SAN GIOVANNI
Complesso residenziale

Località:
San Giovanni Valdarno
AREZZO, (AR)

Inquadramento

FABBRICATO 1 | PIANO TERRA
FONDO COMMERCIALE C02

superficie
37.00 mq

posto auto
disponibile

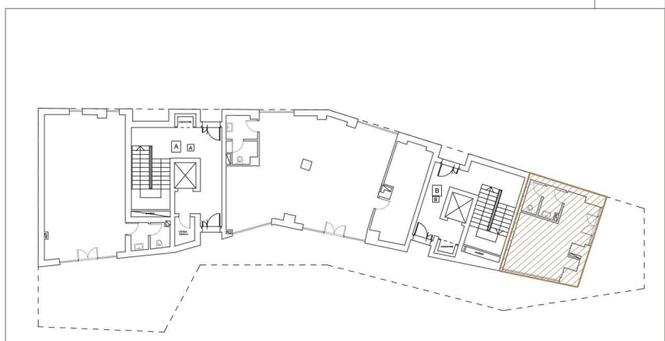

EDIFICIO 1

PIANTA PIANO INTERRATO | AUTORIMESSE

RESIDENZIALE DIREZIONALE COMMERCIALE

N.B. Le misure riportate nel disegno possono subire delle variazioni marginali (in diminuzione o in incremento) in fase di realizzazione.

GRUPPO AD CASA
REAL ESTATE DEVELOPER

HEADQUARTER
Via Lorenzo il Magnifico,
96, 50129 Firenze FI

QUARTIERE PORTA SAN GIOVANNI

Complesso residenziale

Località:

San Giovanni Valdarno

AREZZO, (AR)

Inquadramento

FABBRICATO 1 | PIANO TERRA

UFFICIO U01

superficie
76.00 mq

posto auto
disponibile

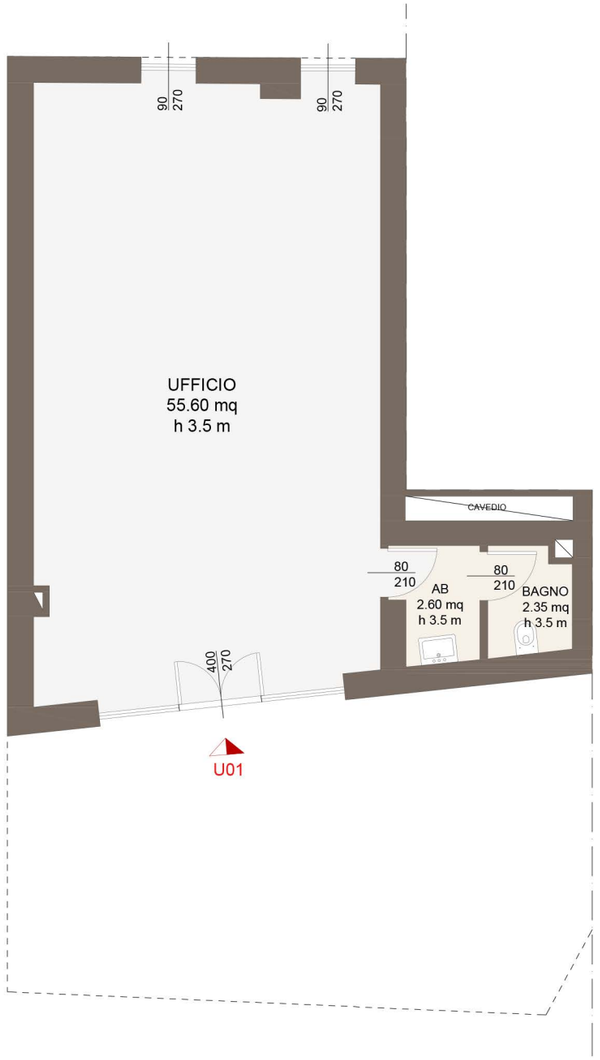

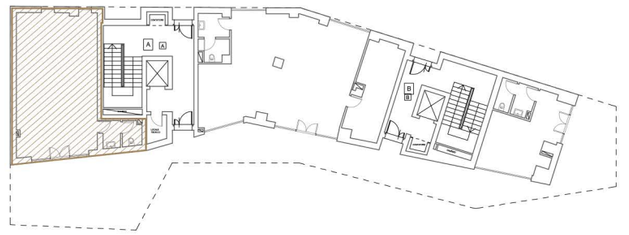

EDIFICIO 1

PIANTA PIANO INTERRATO | AUTORIMESSE

RESIDENZIALE DIREZIONALE COMMERCIALE

N.B. Le misure riportate nel disegno possono subire delle variazioni marginali (in diminuzione o in incremento) in fase di realizzazione.

GRUPPO AD CASA
REAL ESTATE DEVELOPER

HEADQUARTER
Via Lorenzo il Magnifico,
96, 50129 Firenze FI

QUARTIERE PORTA SAN GIOVANNI
Complesso residenziale

Località:
San Giovanni Valdarno
AREZZO, (AR)

Inquadramento

FABBRICATO 1 | PRIMO PIANO
APPARTAMENTO **A1**

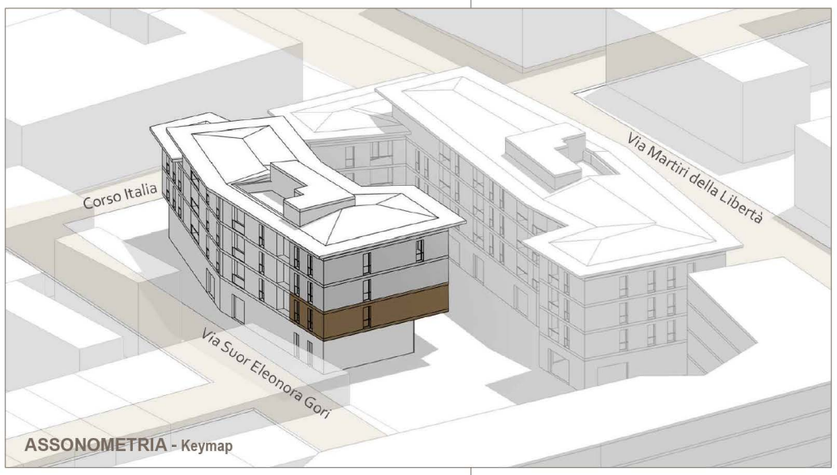

ASSONOMETRIA - Keymap

superficie
85.77 mq

camere
2

loggia/balcone
9.96 mq

posto auto
disponibile

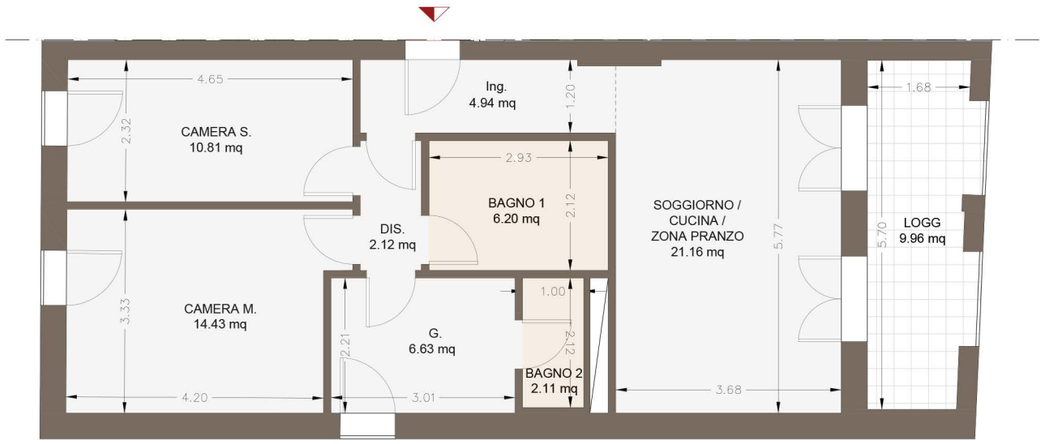

PIANTA QUOTATA | h. 2,75 m - SCALA 1:100

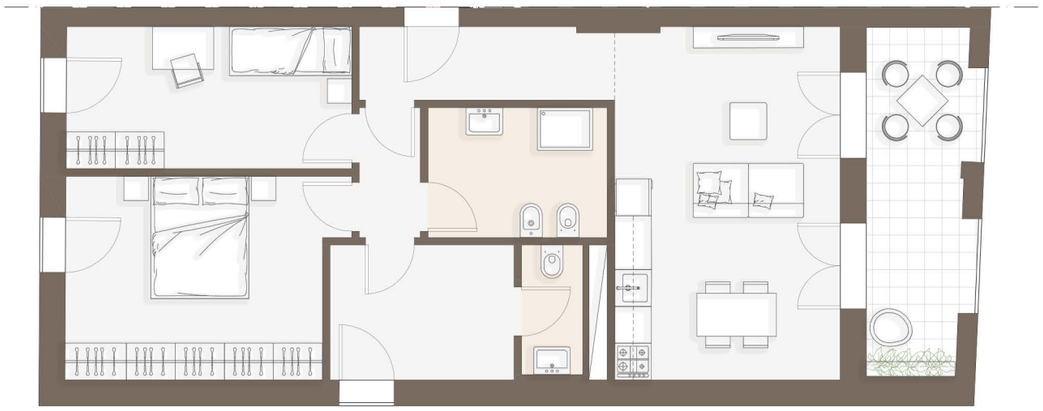

PIANTA ARREDATA | h. 2,75 m - SCALA 1:100

PIANTA PIANO INTERRATO | AUTORIMESSE

Posti auto disponibili
RESIDENZIALE
DIREZIONALE

N.B. Le misure riportate nel disegno possono subire delle variazioni marginali (in diminuzione o in incremento) in fase di realizzazione.

GRUPPO AD CASA
REAL ESTATE DEVELOPER

HEADQUARTER
Via Lorenzo il Magnifico, 96, 50129 Firenze FI

QUARTIERE PORTA SAN GIOVANNI

Complesso residenziale

Località:

San Giovanni Valdarno

AREZZO, (AR)

Inquadramento

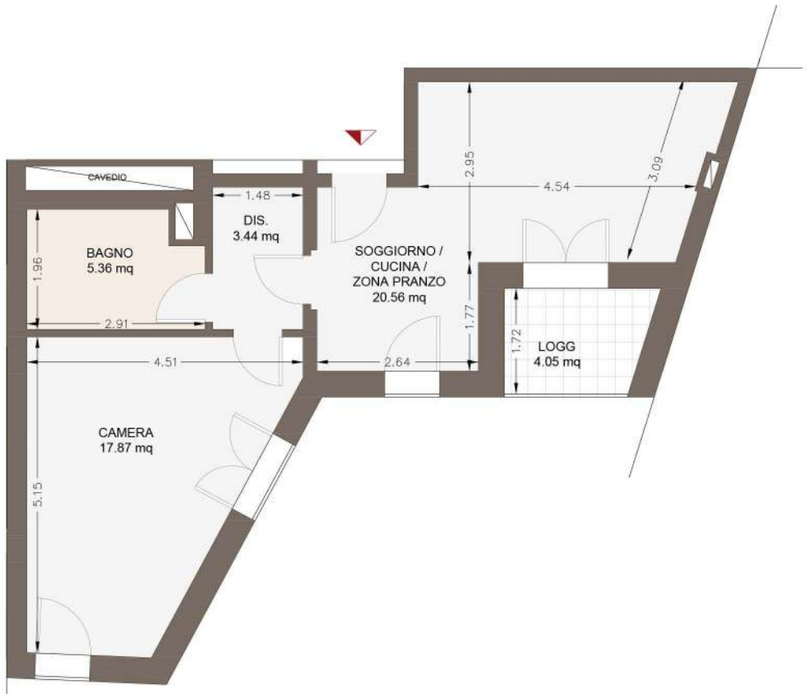

PIANTA QUOTATA | h. 2,75 m - SCALA 1:100

PIANTA ARREDATA | h. 2,75 m - SCALA 1:100

FABBRICATO 1 | PRIMO PIANO

APPARTAMENTO **A2**

superficie	camere	loggia/balcone	posto auto
59.20 mq	1	4.05 mq	disponibile

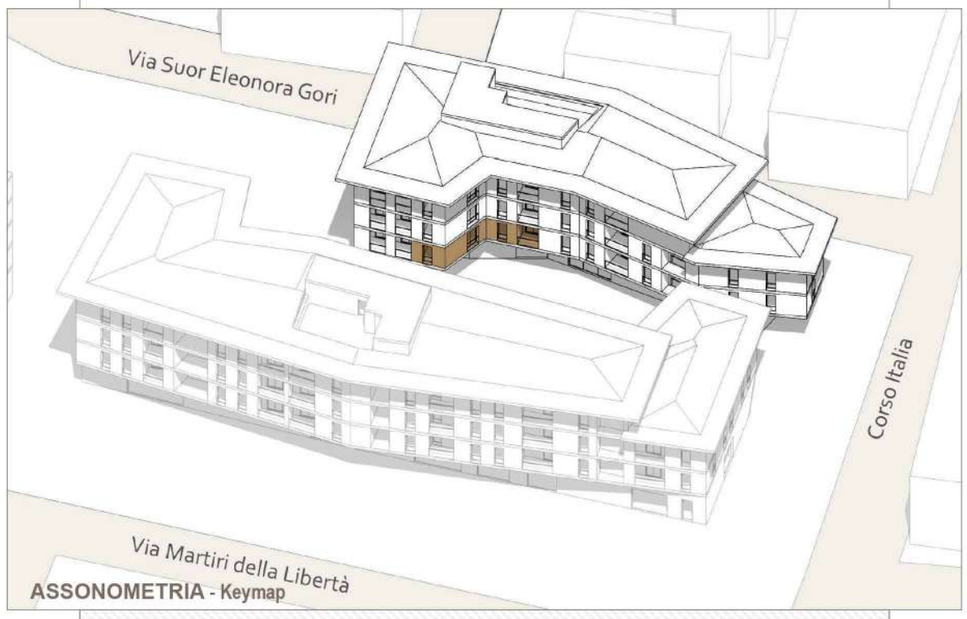

ASSONOMETRIA - Keymap

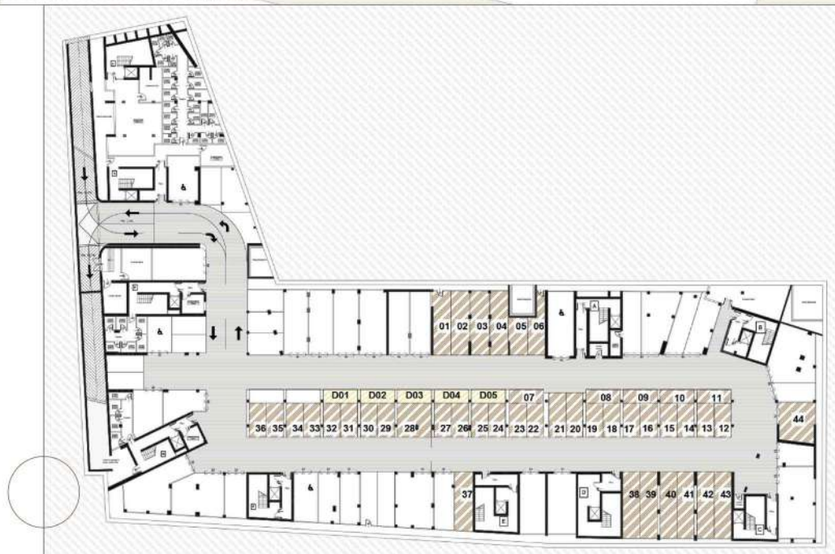

PIANTA PIANO INTERRATO | AUTORIMESSE

Posti auto disponibili

RESIDENZIALE

DIREZIONALE

N.B. Le misure riportate nel disegno possono subire delle variazioni marginali (in diminuzione o in incremento) in fase di realizzazione.

GRUPPO AD CASA
REAL ESTATE DEVELOPER

HEADQUARTER
Via Lorenzo il Magnifico, 96, 50129 Firenze FI

QUARTIERE PORTA SAN GIOVANNI

Complesso residenziale

Località:

San Giovanni Valdarno

AREZZO, (AR)

Inquadramento

PIANTA QUOTATA | h. 2,75 m - SCALA 1:100

PIANTA ARREDATA | h. 2,75 m - SCALA 1:100

FABBRICATO 1 | PRIMO PIANO

APPARTAMENTO **A3**

superficie	camere	loggia/balcone	posto auto
81.95 mq	3	5.50 mq	disponibile

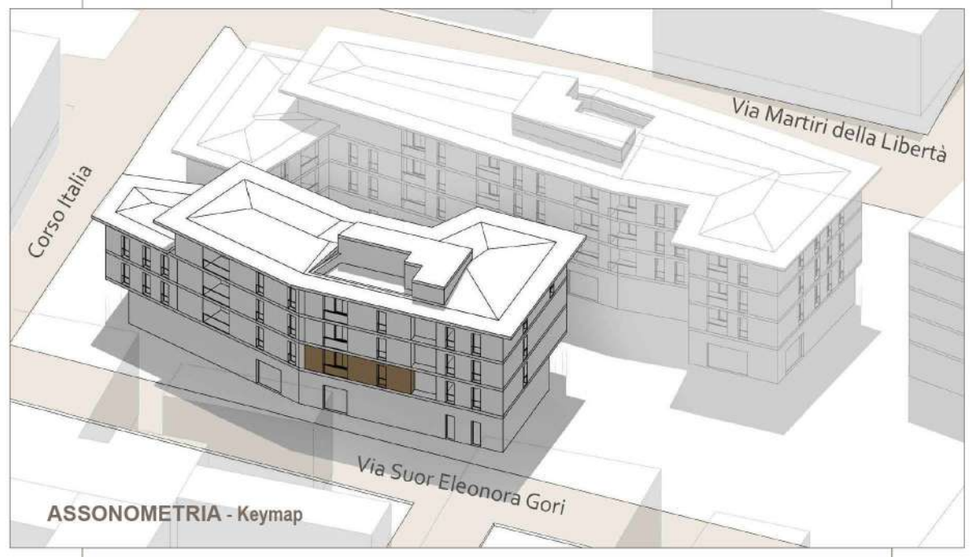

ASSONOMETRIA - Keymap

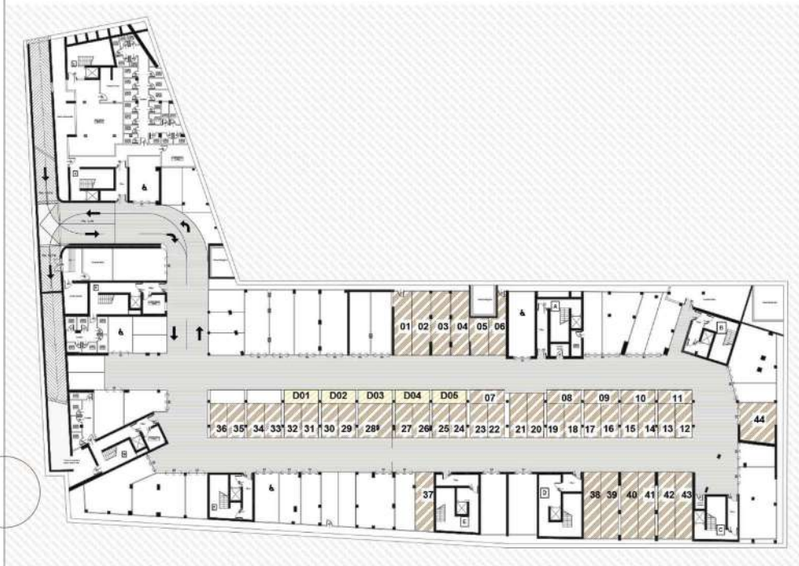

PIANTA PIANO INTERRATO | AUTORIMESSE

Posti auto disponibili

RESIDENZIALE

DIREZIONALE

N.B. Le misure riportate nel disegno possono subire delle variazioni marginali (in diminuzione o in incremento) in fase di realizzazione.

GRUPPO AD CASA
REAL ESTATE DEVELOPER

HEADQUARTER
Via Lorenzo il Magnifico, 96, 50129 Firenze FI

QUARTIERE PORTA SAN GIOVANNI
Complesso residenziale

Località:
San Giovanni Valdarno
AREZZO, (AR)

Inquadramento

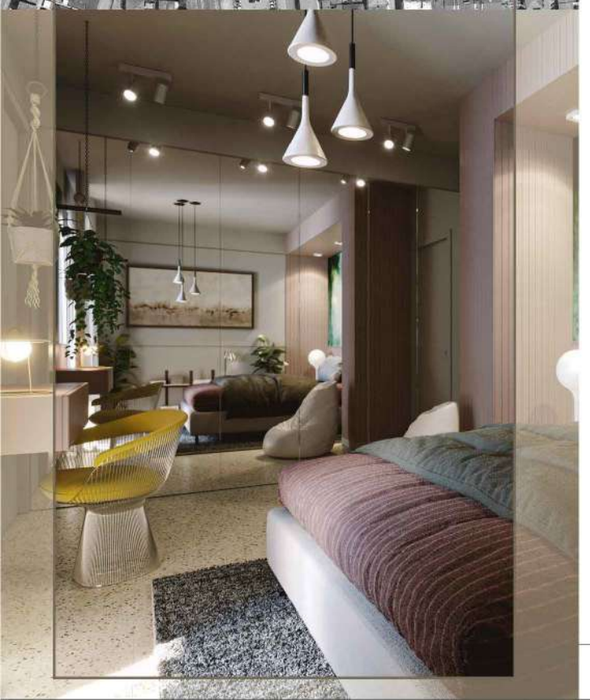

FABBRICATO 1 | PRIMO PIANO
APPARTAMENTO **B1**

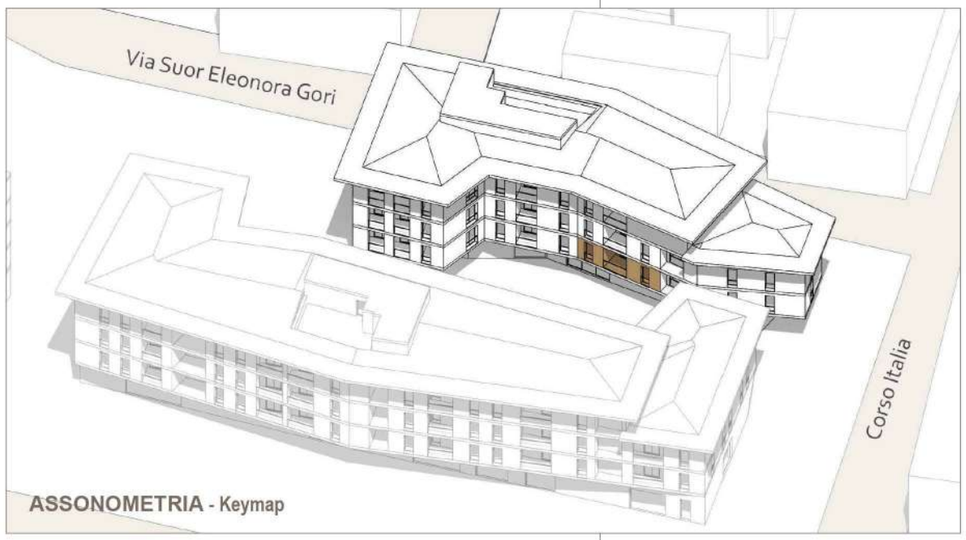

ASSONOMETRIA - Keymap

superficie
67.40 mq

camere
2

loggia/balcone
13.32 mq

posto auto
disponibile

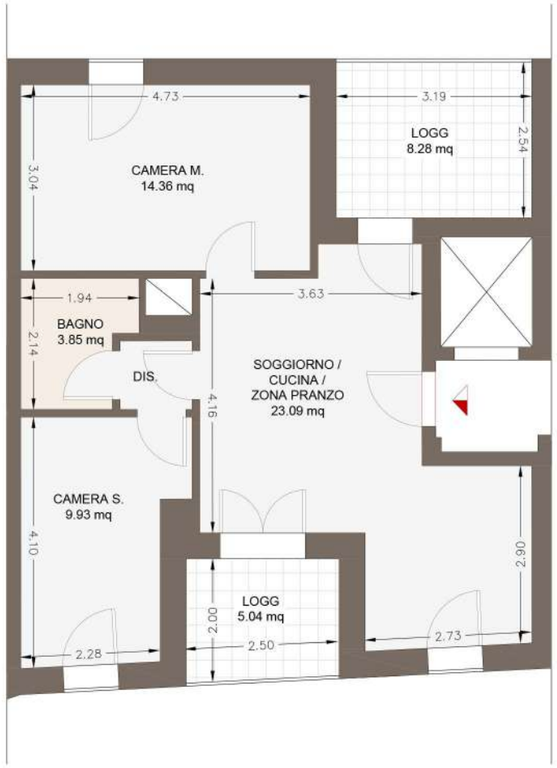

PIANTA QUOTATA | h. 2,75 m - SCALA 1:100

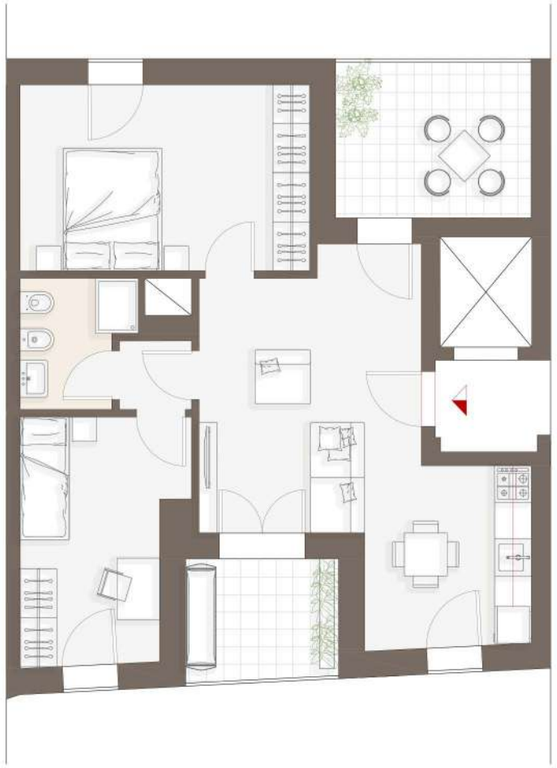

PIANTA ARREDATA | h. 2,75 m - SCALA 1:100

PIANTA PIANO INTERRATO | AUTORIMESSE

Posti auto disponibili
RESIDENZIALE
DIREZIONALE

N.B. Le misure riportate nel disegno possono subire delle variazioni marginali (in diminuzione o in incremento) in fase di realizzazione.

GRUPPO AD CASA
REAL ESTATE DEVELOPER

HEADQUARTER
Via Lorenzo il Magnifico, 96, 50129 Firenze FI

QUARTIERE PORTA SAN GIOVANNI

Complesso residenziale

Località:

San Giovanni Valdarno

AREZZO, (AR)

Inquadramento

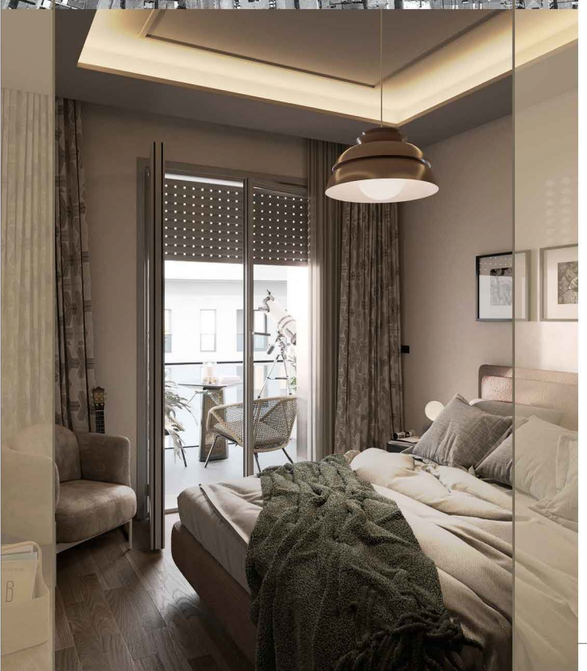

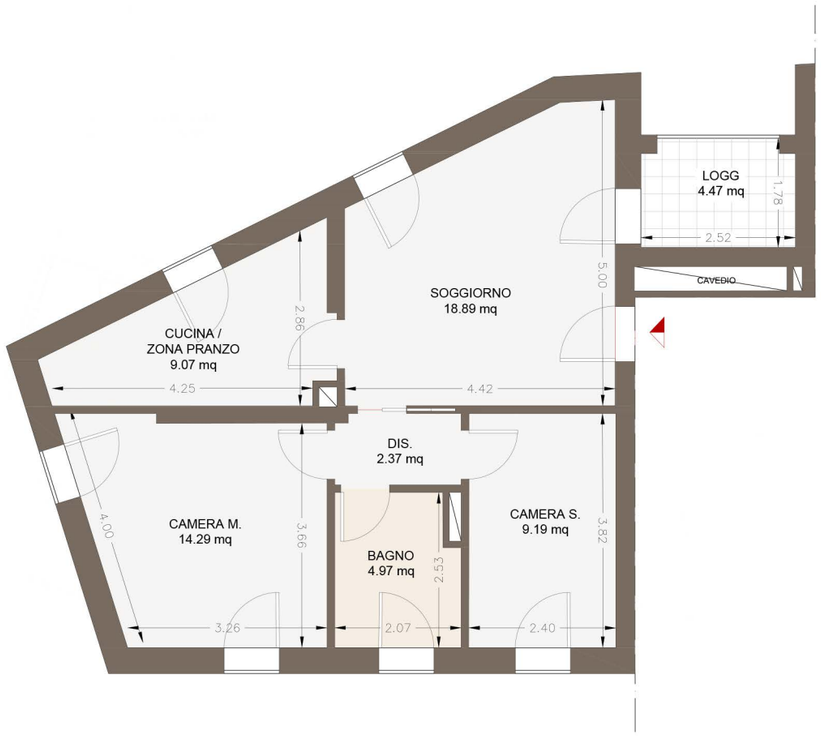

PIANTA QUOTATA | h. 2,75 m - SCALA 1:100

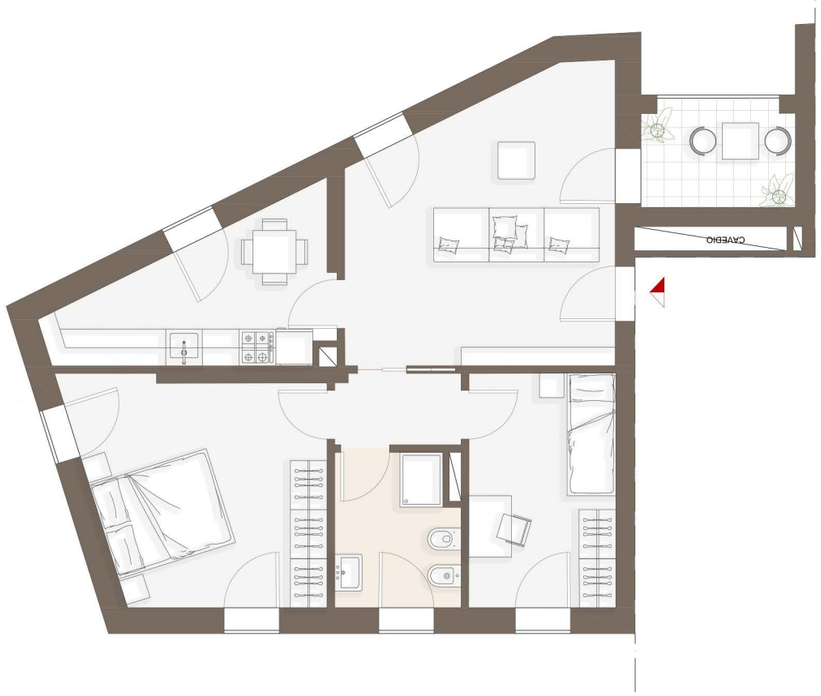

PIANTA ARREDATA | h. 2,75 m - SCALA 1:100

FABBRICATO 1 | PRIMO PIANO

APPARTAMENTO **B2**

N

superficie	camere	loggia/balcone	posto auto
75.00 mq	2	4.47 mq	disponibile

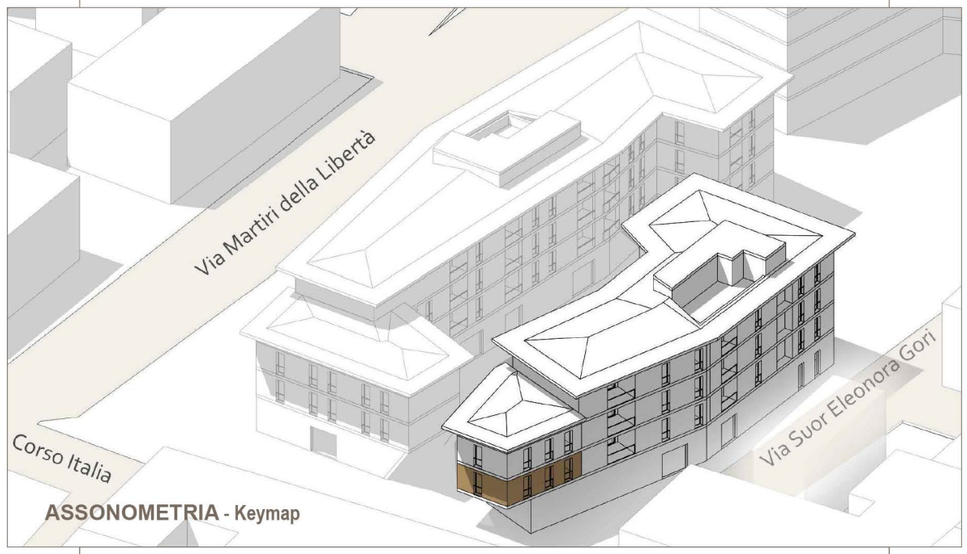

ASSONOMETRIA - Keymap

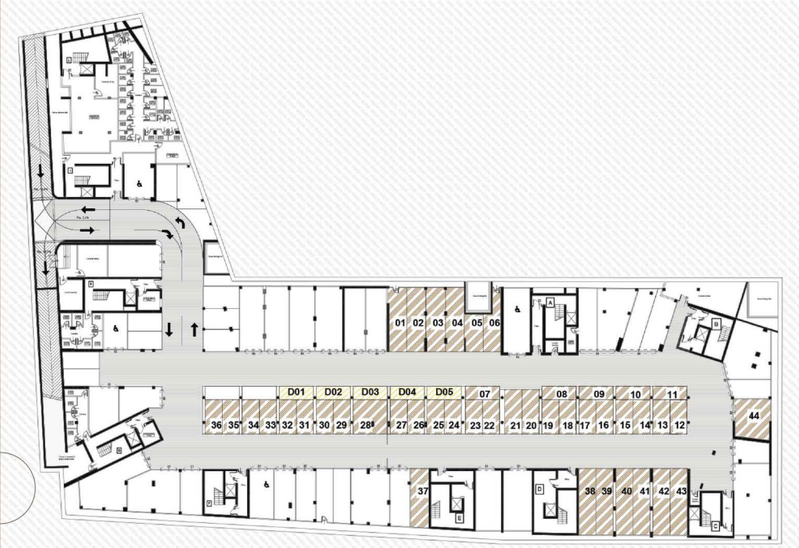

PIANTA PIANO INTERRATO | AUTORIMESSE

Posti auto disponibili

RESIDENZIALE

DIREZIONALE

N.B. Le misure riportate nel disegno possono subire delle variazioni marginali (in diminuzione o in incremento) in fase di realizzazione.

GRUPPO AD CASA
REAL ESTATE DEVELOPER

HEADQUARTER
Via Lorenzo il Magnifico,
96, 50129 Firenze FI

QUARTIERE PORTA SAN GIOVANNI
Complesso residenziale

Località:
San Giovanni Valdarno
AREZZO, (AR)

Inquadramento

FABBRICATO 1 | SECONDO PIANO
APPARTAMENTO **A4**

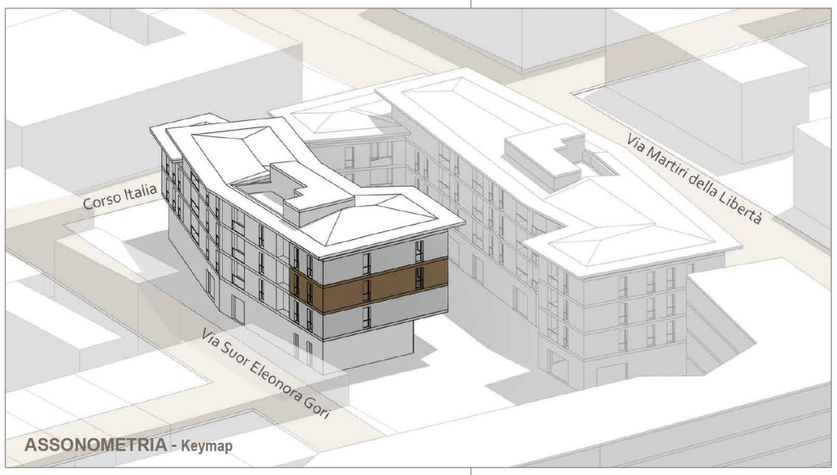

ASSONOMETRIA - Keymap

superficie
85.77 mq

camere
2

loggia/balcone
9.96 mq

posto auto
disponibile

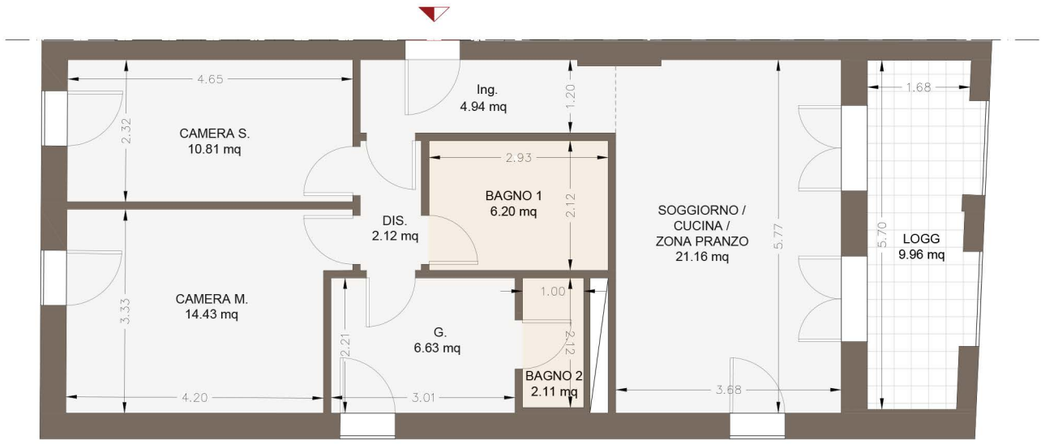

PIANTA QUOTATA | h. 2,75 m - SCALA 1:100

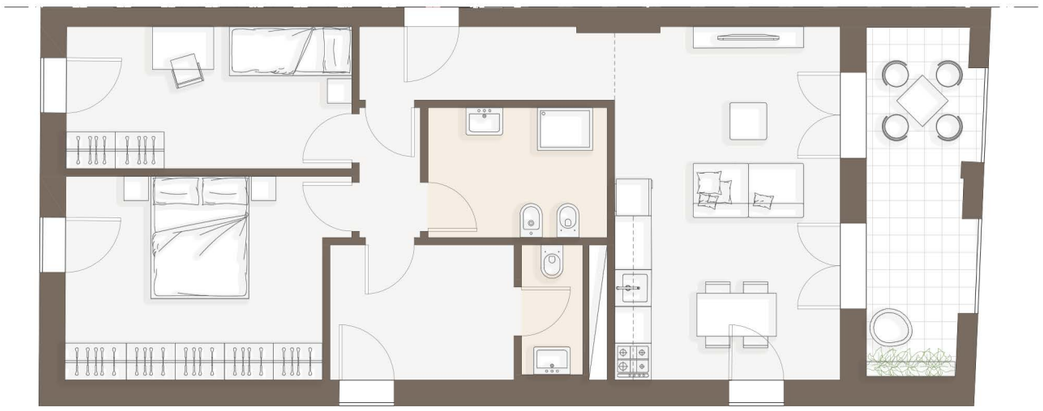

PIANTA ARREDATA | h. 2,75 m - SCALA 1:100

PIANTA PIANO INTERRATO | AUTORIMESSE

Posti auto disponibili
RESIDENZIALE
DIREZIONALE

N.B. Le misure riportate nel disegno possono subire delle variazioni marginali (in diminuzione o in incremento) in fase di realizzazione.

GRUPPO AD CASA
REAL ESTATE DEVELOPER

HEADQUARTER
Via Lorenzo il Magnifico, 96, 50129 Firenze FI

QUARTIERE PORTA SAN GIOVANNI

Complesso residenziale

Località:

San Giovanni Valdarno

AREZZO, (AR)

Inquadramento

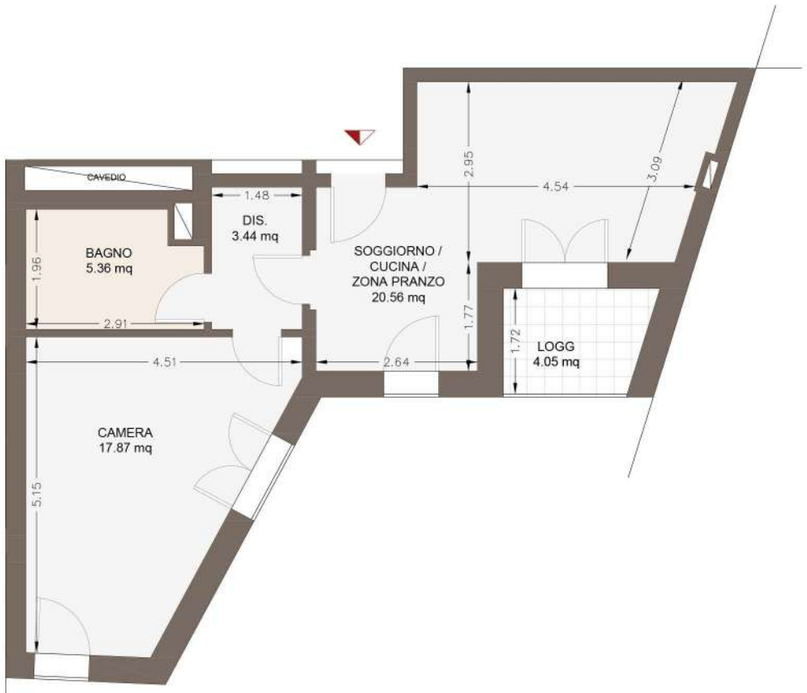

PIANTA QUOTATA | h. 2,75 m - SCALA 1:100

PIANTA ARREDATA | h. 2,75 m - SCALA 1:100

FABBRICATO 1 | SECONDO PIANO

APPARTAMENTO **A5**

superficie	camere	loggia/balcone	posto auto
59.20 mq	1	4.05 mq	disponibile

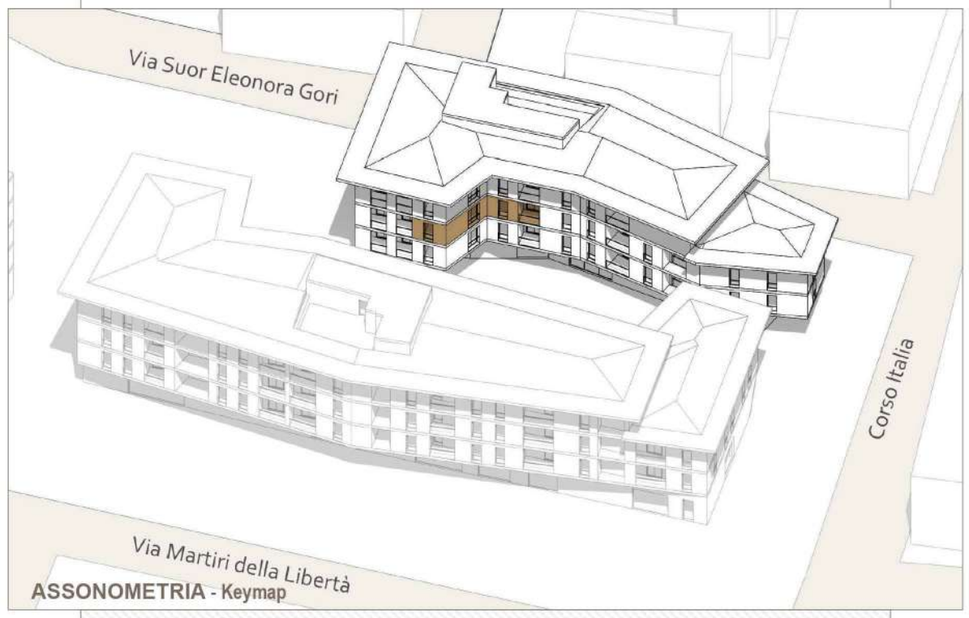

ASSONOMETRIA - Keymap

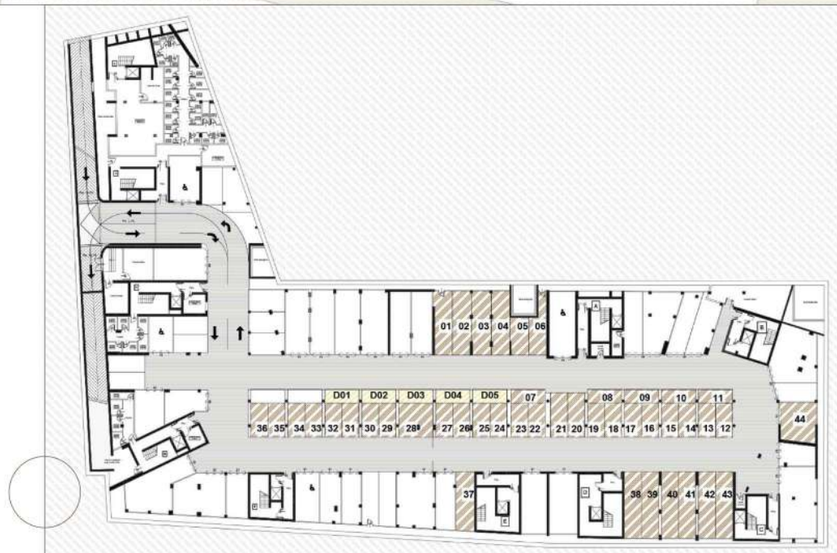

PIANTA PIANO INTERRATO | AUTORIMESSE

Posti auto disponibili

RESIDENZIALE

DIREZIONALE

N.B. Le misure riportate nel disegno possono subire delle variazioni marginali (in diminuzione o in incremento) in fase di realizzazione.

GRUPPO AD CASA
REAL ESTATE DEVELOPER

HEADQUARTER
Via Lorenzo il Magnifico, 96, 50129 Firenze FI

QUARTIERE PORTA SAN GIOVANNI

Complesso residenziale

Località:

San Giovanni Valdarno

AREZZO, (AR)

Inquadramento

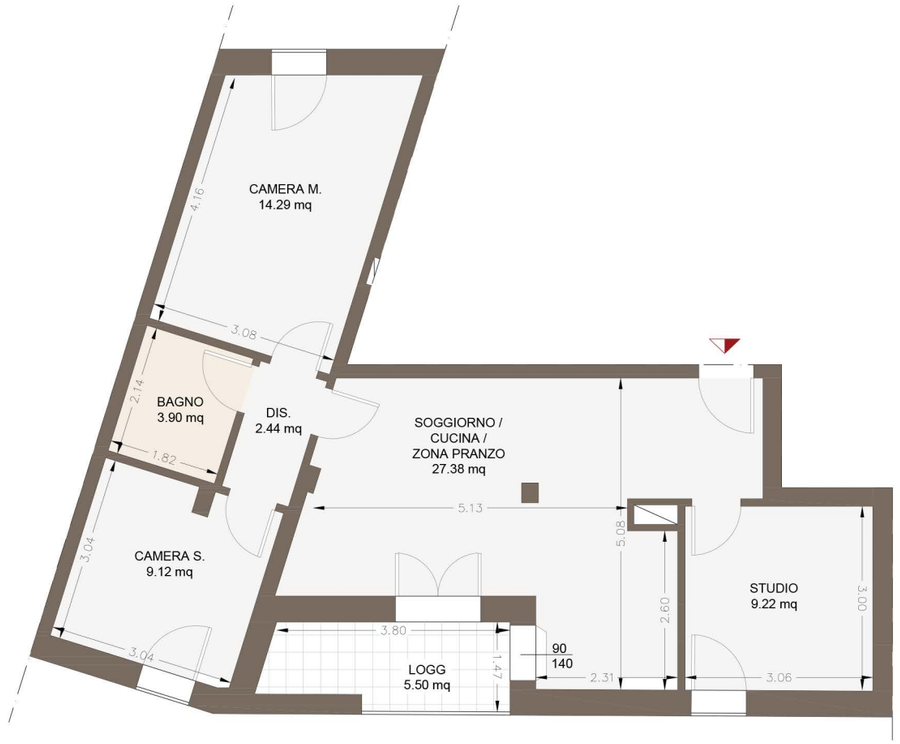

PIANTA QUOTATA | h. 2,75 m - SCALA 1:100

PIANTA ARREDATA | h. 2,75 m - SCALA 1:100

FABBRICATO 1 | SECONDO PIANO

APPARTAMENTO **A6**

superficie	camere	loggia/balcone	posto auto
81.95 mq	3	5.50 mq	disponibile

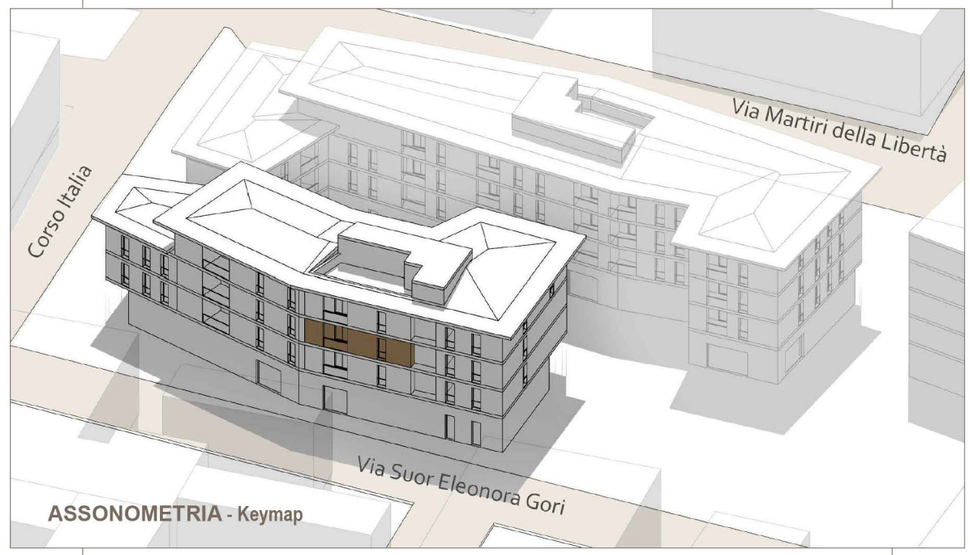

ASSONOMETRIA - Keymap

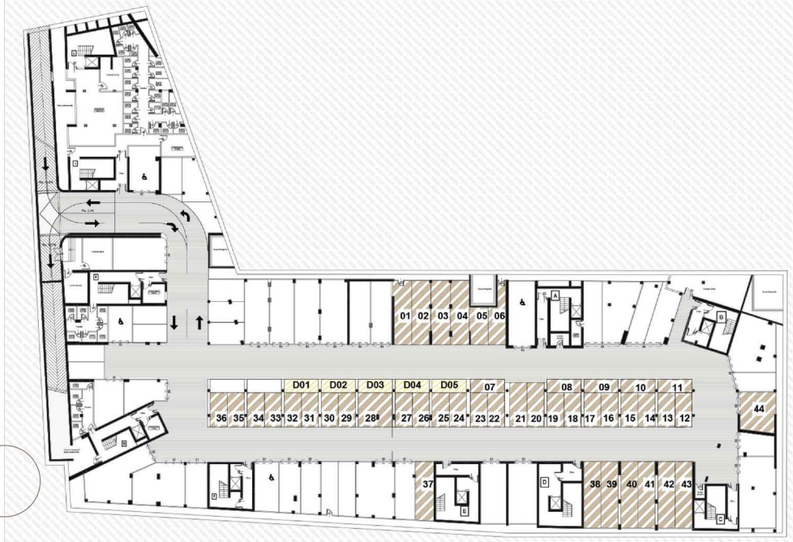

PIANTA PIANO INTERRATO | AUTORIMESSE

Posti auto disponibili

RESIDENZIALE

DIREZIONALE

N.B. Le misure riportate nel disegno possono subire delle variazioni marginali (in diminuzione o in incremento) in fase di realizzazione.

GRUPPO AD CASA
REAL ESTATE DEVELOPER

HEADQUARTER
Via Lorenzo il Magnifico, 96, 50129 Firenze FI

QUARTIERE PORTA SAN GIOVANNI
Complesso residenziale

Località:
San Giovanni Valdarno
AREZZO, (AR)

Inquadramento

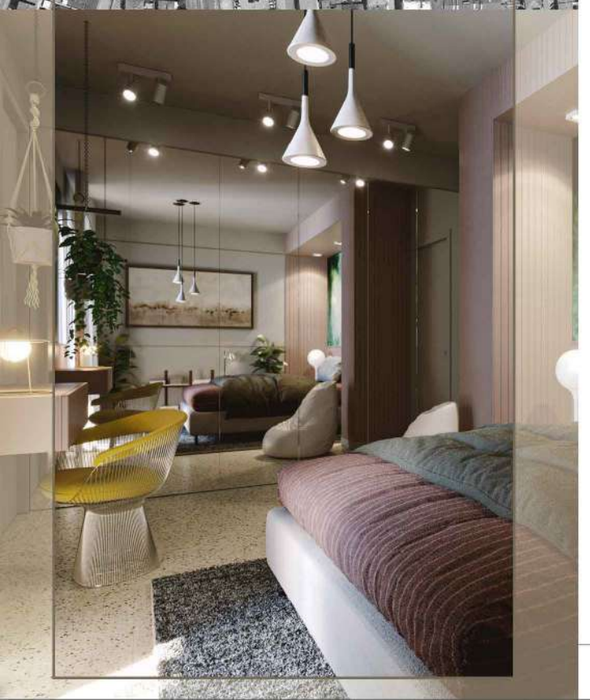

FABBRICATO 1 | SECONDO PIANO
APPARTAMENTO **B3**

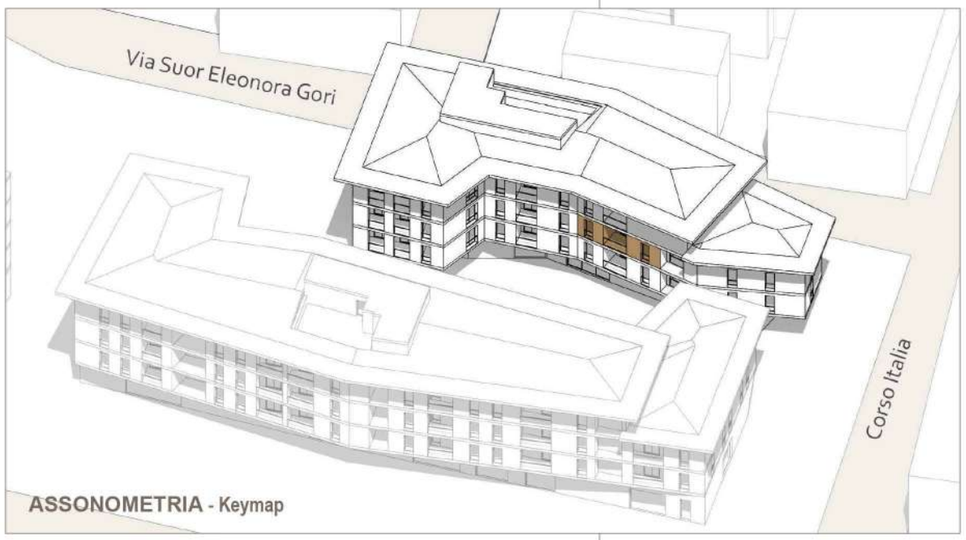

ASSONOMETRIA - Keymap

superficie
67.40 mq

camere
2

loggia/balcone
13.32 mq

posto auto
disponibile

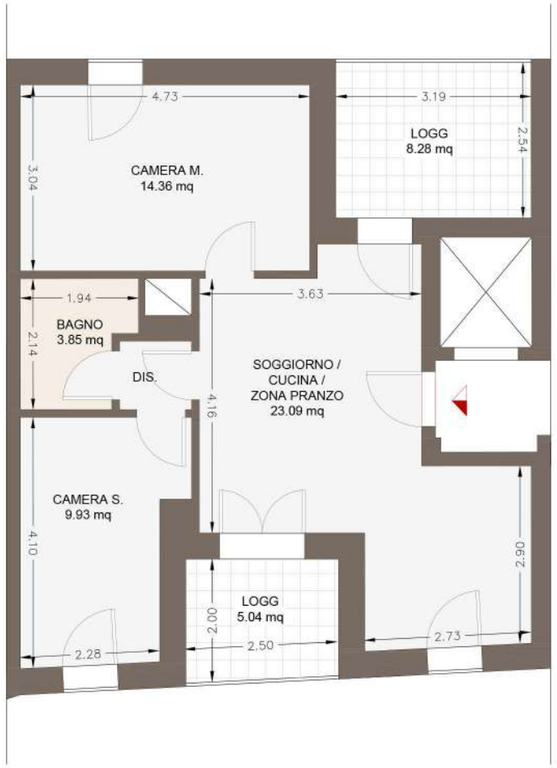

PIANTA QUOTATA | h. 2,75 m - SCALA 1:100

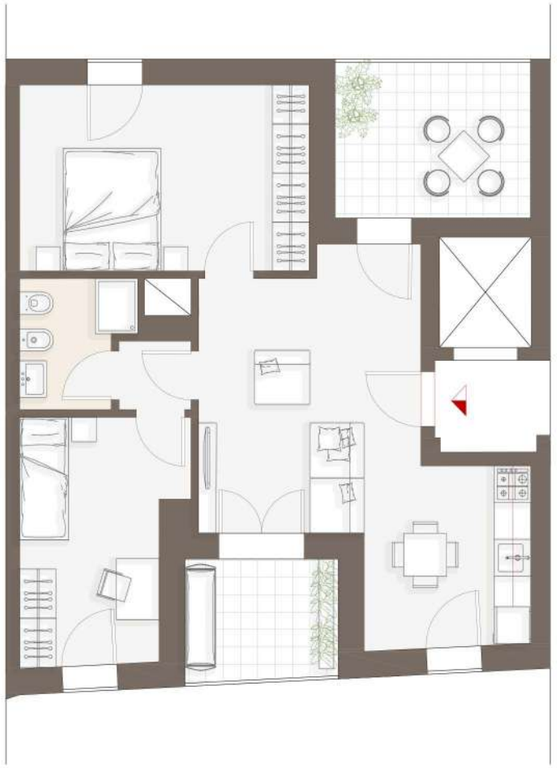

PIANTA ARREDATA | h. 2,75 m - SCALA 1:100

PIANTA PIANO INTERRATO | AUTORIMESSE

Posti auto disponibili
RESIDENZIALE
DIREZIONALE

N.B. Le misure riportate nel disegno possono subire delle variazioni marginali (in diminuzione o in incremento) in fase di realizzazione.

GRUPPO AD CASA
REAL ESTATE DEVELOPER

HEADQUARTER
Via Lorenzo il Magnifico, 96, 50129 Firenze FI

QUARTIERE PORTA SAN GIOVANNI

Complesso residenziale

Località:
San Giovanni Valdarno
AREZZO, (AR)

Inquadramento

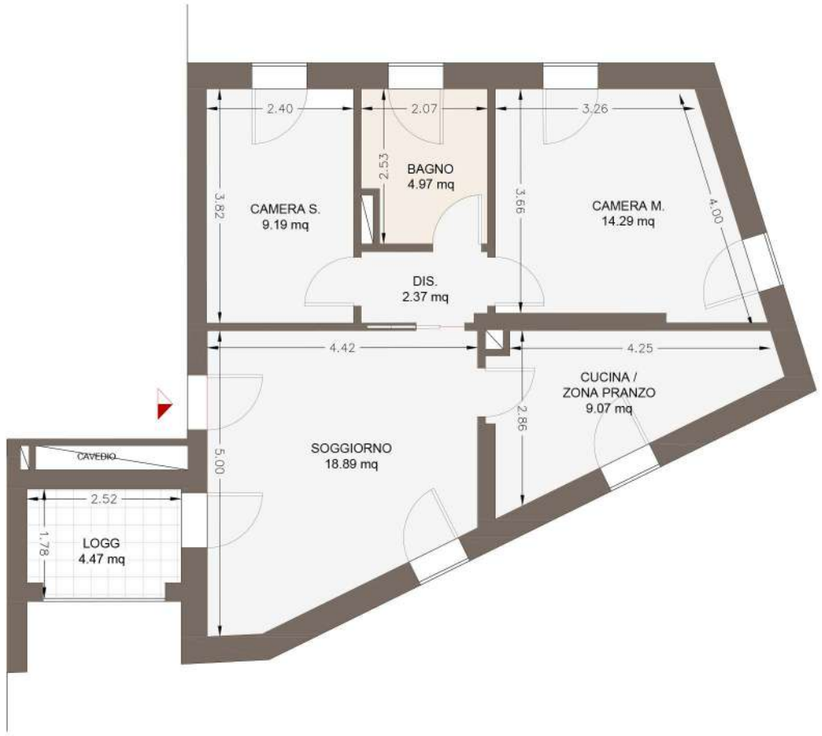

PIANTA QUOTATA | h. 2,75 m - SCALA 1:100

PIANTA ARREDATA | h. 2,75 m - SCALA 1:100

N

FABBRICATO 1 | SECONDO PIANO
APPARTAMENTO **B4**

superficie	camere	loggia/balcone	posto auto
75.00 mq	2	4.47 mq	disponibile

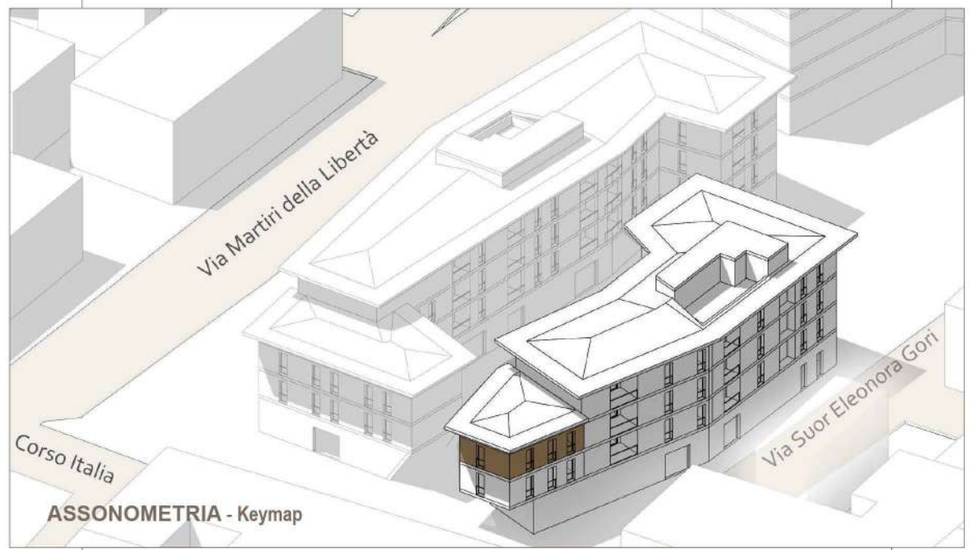

ASSONOMETRIA - Keymap

PIANTA PIANO INTERRATO | AUTORIMESSE

Posti auto disponibili
RESIDENZIALE
DIREZIONALE

N.B. Le misure riportate nel disegno possono subire delle variazioni marginali (in diminuzione o in incremento) in fase di realizzazione.

GRUPPO AD CASA
REAL ESTATE DEVELOPER

HEADQUARTER
Via Lorenzo il Magnifico,
96, 50129 Firenze FI

QUARTIERE PORTA SAN GIOVANNI
Complesso residenziale

Località:
San Giovanni Valdarno
AREZZO, (AR)

Inquadramento

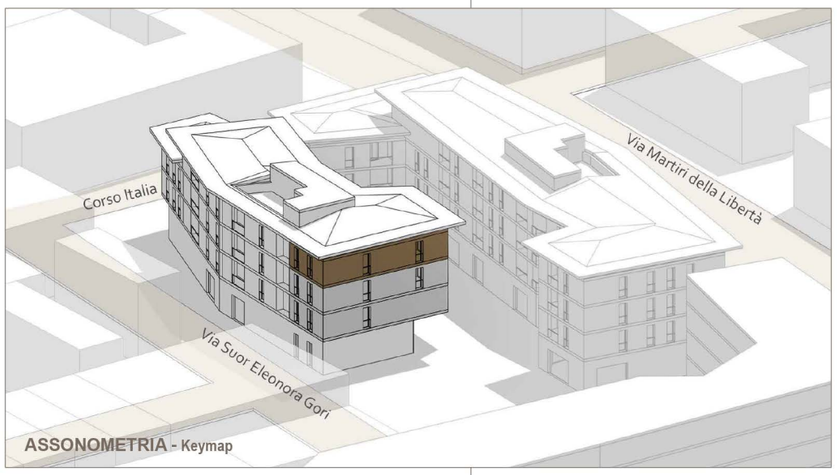

ASSONOMETRIA - Keymap

FABBRICATO 1 | TERZO PIANO
APPARTAMENTO **A7**

superficie
85.77 mq

camere
2

loggia/balcone
9.96 mq

posto auto
disponibile

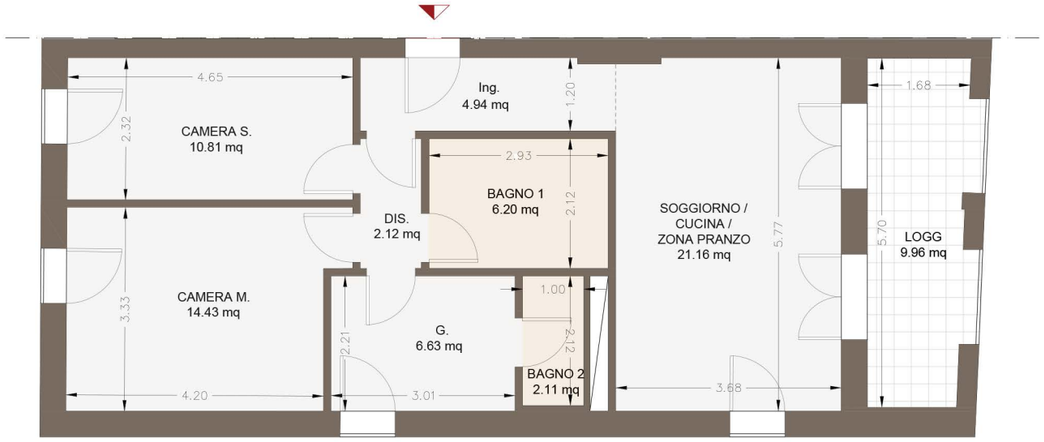

PIANTA QUOTATA | h. 2,75 m - SCALA 1:100

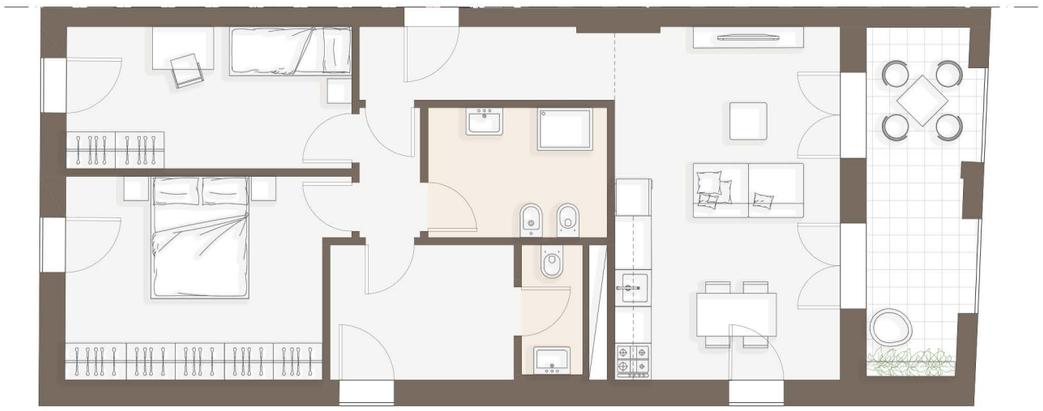

PIANTA ARREDATA | h. 2,75 m - SCALA 1:100

PIANTA PIANO INTERRATO | AUTORIMESSE

Posti auto disponibili
RESIDENZIALE
DIREZIONALE

N.B. Le misure riportate nel disegno possono subire delle variazioni marginali (in diminuzione o in incremento) in fase di realizzazione.

GRUPPO AD CASA
REAL ESTATE DEVELOPER

HEADQUARTER
Via Lorenzo il Magnifico, 96, 50129 Firenze FI

QUARTIERE PORTA SAN GIOVANNI

Complesso residenziale

Località:
San Giovanni Valdarno
AREZZO, (AR)

Inquadramento

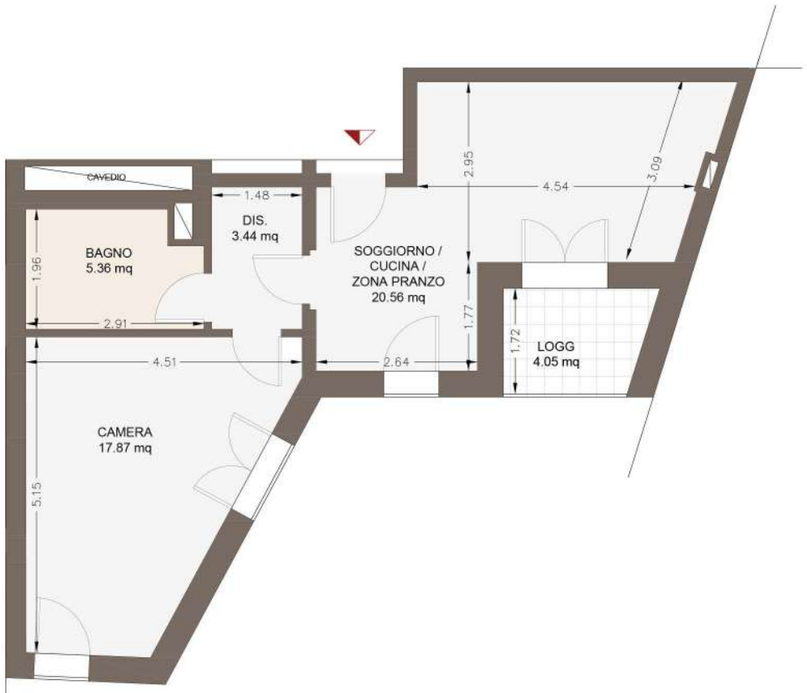

PIANTA QUOTATA | h. 2,75 m - SCALA 1:100

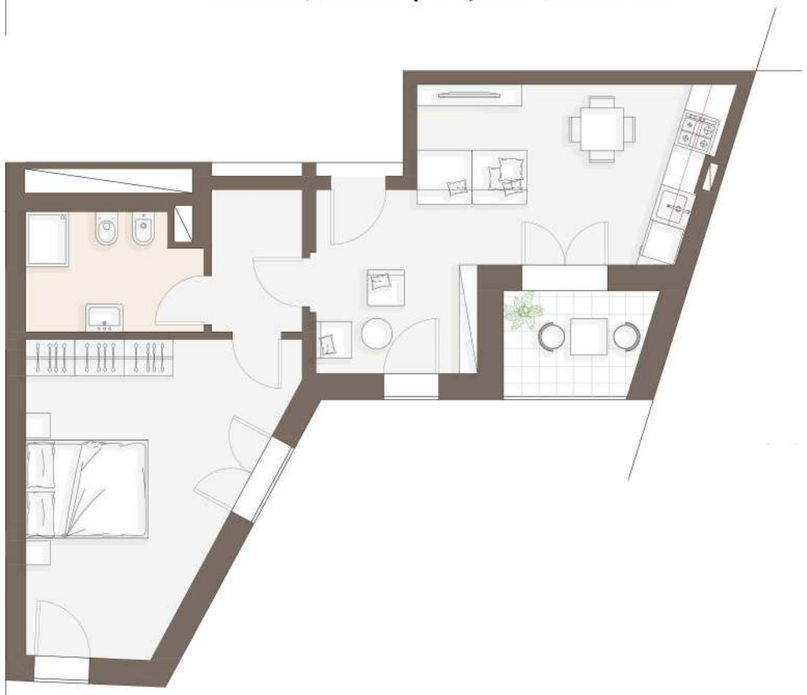

PIANTA ARREDATA | h. 2,75 m - SCALA 1:100

FABBRICATO 1 | TERZO PIANO
APPARTAMENTO **A8**

superficie	camere	loggia/balcone	posto auto
59.20 mq	1	4.05 mq	disponibile

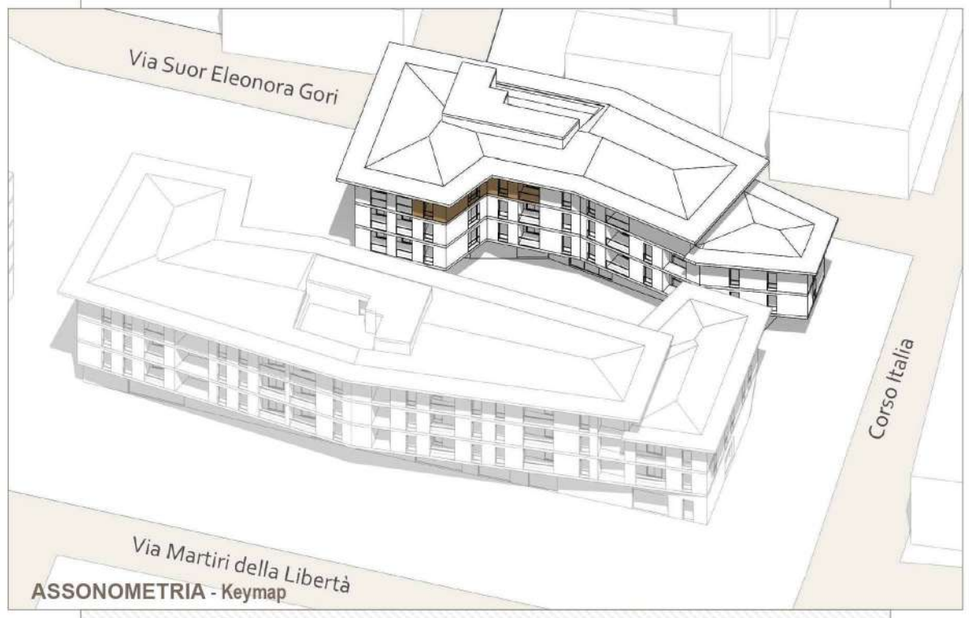

ASSONOMETRIA - Keymap

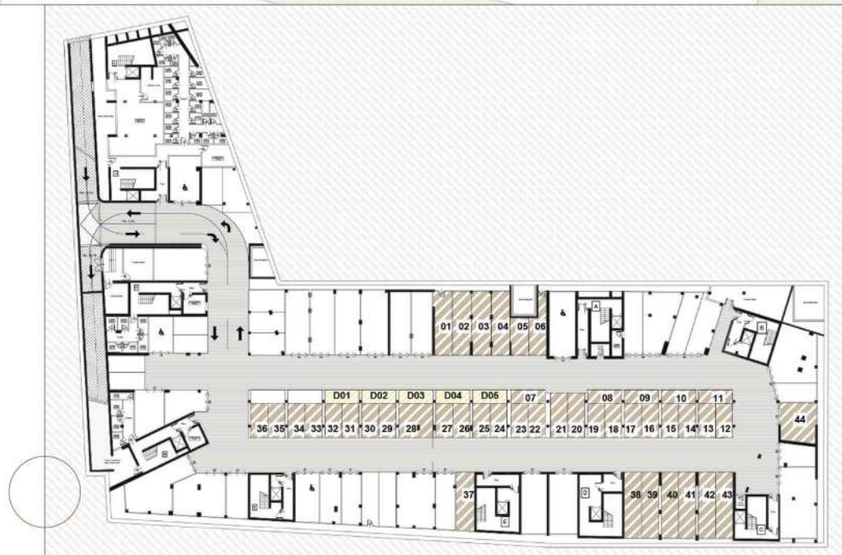

PIANTA PIANO INTERRATO | AUTORIMESSE

Posti auto disponibili
- RESIDENZIALE
- DIREZIONALE

N.B. Le misure riportate nel disegno possono subire delle variazioni marginali (in diminuzione o in incremento) in fase di realizzazione.

GRUPPO AD CASA
REAL ESTATE DEVELOPER

HEADQUARTER
Via Lorenzo il Magnifico, 96, 50129 Firenze FI

QUARTIERE PORTA SAN GIOVANNI

Complesso residenziale

Località:
San Giovanni Valdarno
AREZZO, (AR)

Inquadramento

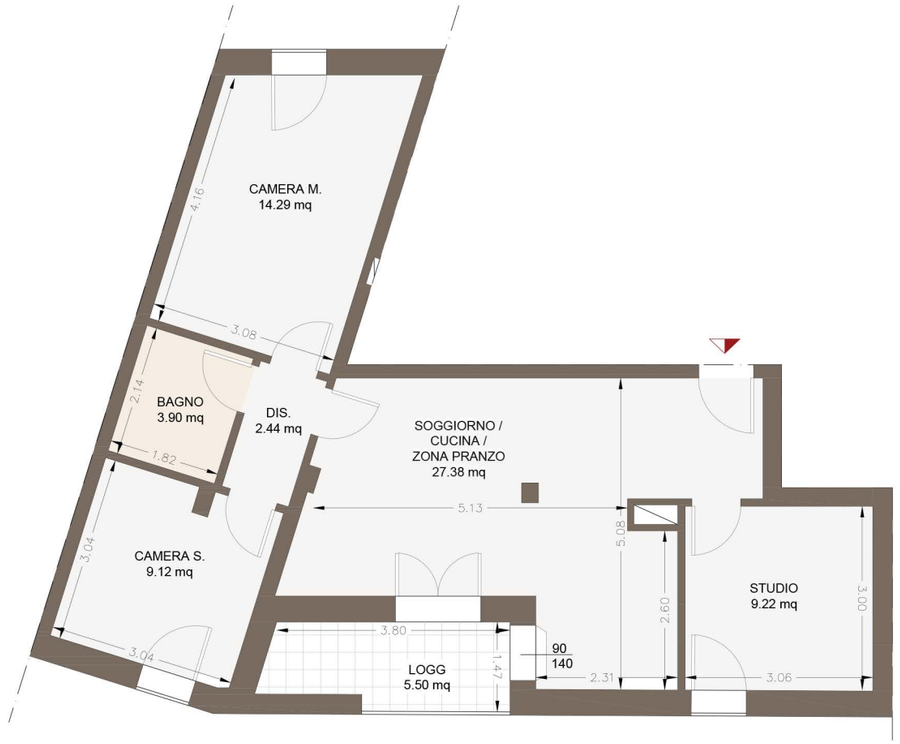

PIANTA QUOTATA | h. 2,75 m - SCALA 1:100

PIANTA ARREDATA | h. 2,75 m - SCALA 1:100

FABBRICATO 1 | TERZO PIANO
APPARTAMENTO **A9**

superficie	camere	loggia/balcone	posto auto
81.95 mq	3	5.50 mq	disponibile

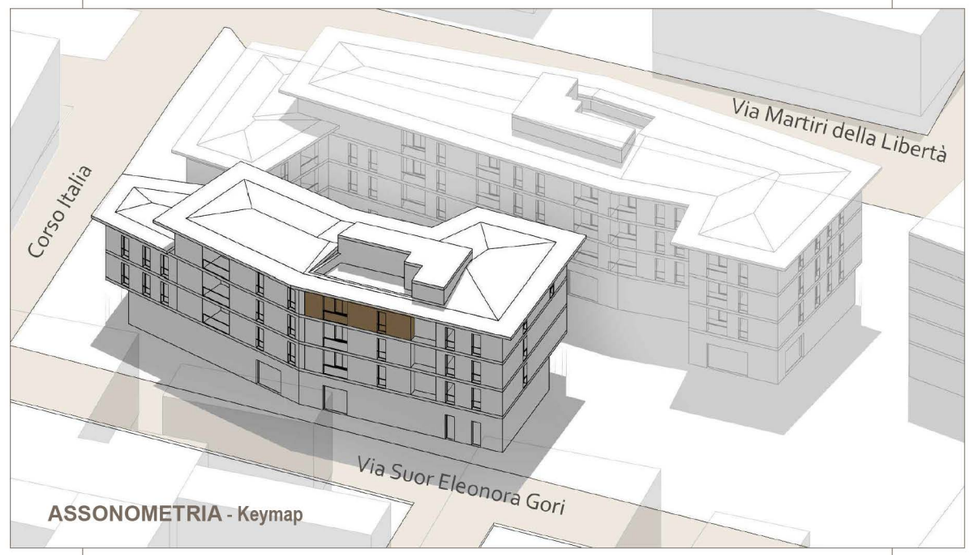

ASSONOMETRIA - Keymap

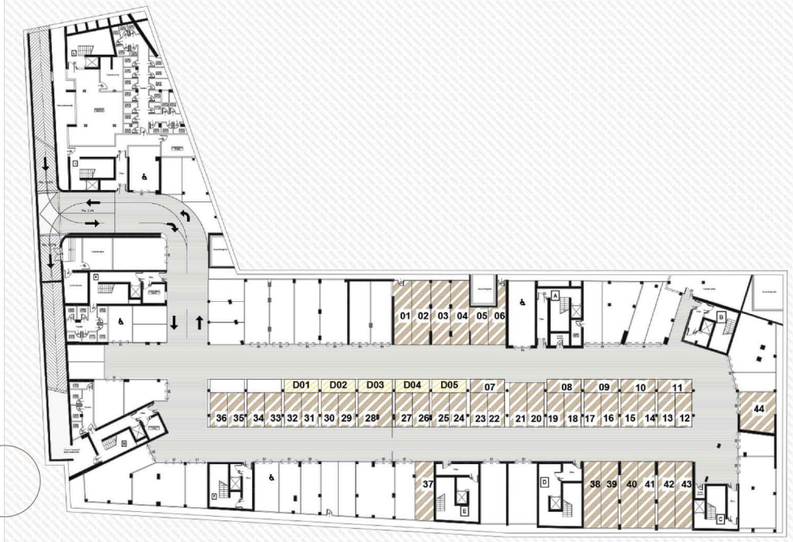

PIANTA PIANO INTERRATO | AUTORIMESSE

Posti auto disponibili

RESIDENZIALE

DIREZIONALE

N.B. Le misure riportate nel disegno possono subire delle variazioni marginali (in diminuzione o in incremento) in fase di realizzazione.

GRUPPO AD CASA
REAL ESTATE DEVELOPER

HEADQUARTER
Via Lorenzo il Magnifico, 96, 50129 Firenze FI

QUARTIERE PORTA SAN GIOVANNI
Complesso residenziale

Località:
San Giovanni Valdarno
AREZZO, (AR)

Inquadramento

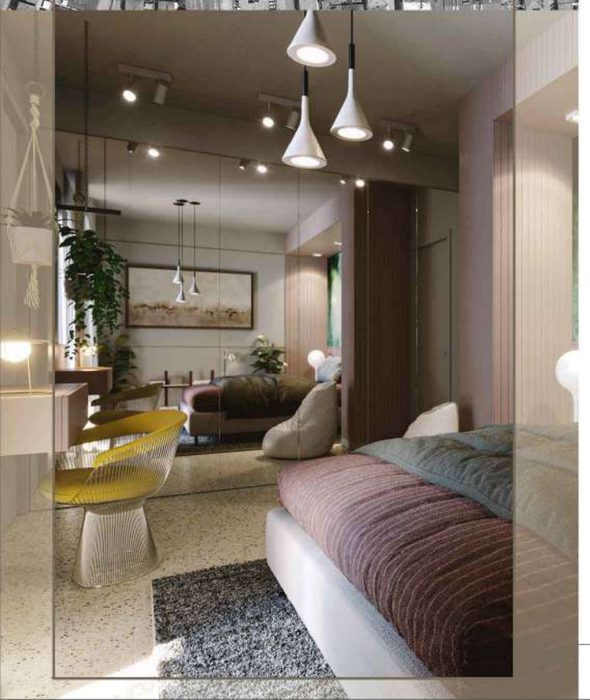

FABBRICATO 1 | TERZO PIANO
APPARTAMENTO **B5**

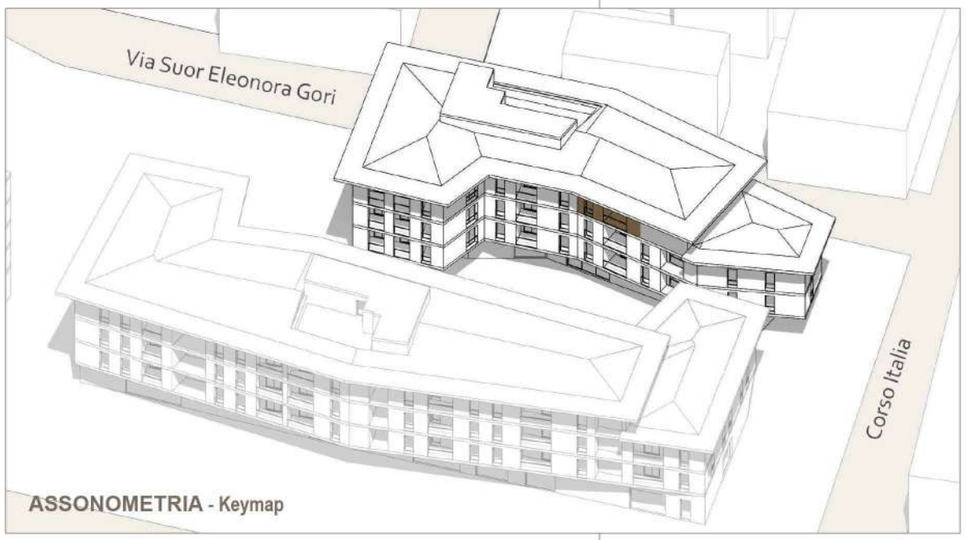

ASSONOMETRIA - Keymap

superficie
57.39 mq

camere
2

loggia/balcone
15.15 mq

posto auto
disponibile

PIANTA QUOTATA | h. 2,75 m - SCALA 1:100

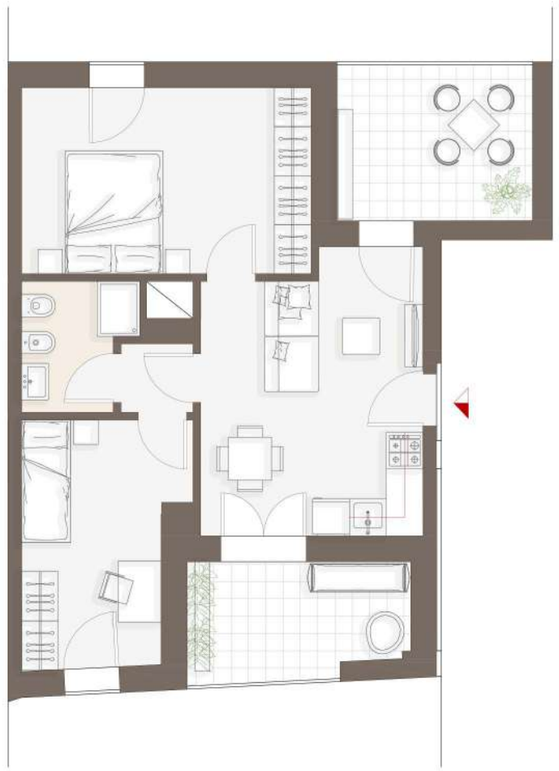

PIANTA ARREDATA | h. 2,75 m - SCALA 1:100

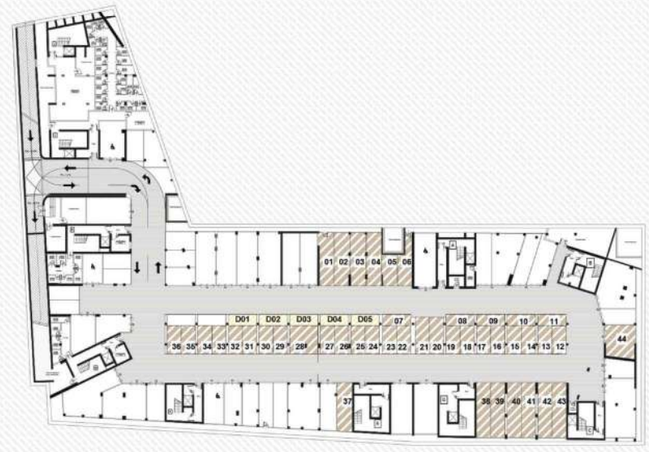

PIANTA PIANO INTERRATO | AUTORIMESSE

Posti auto disponibili
RESIDENZIALE
DIREZIONALE

N.B. Le misure riportate nel disegno possono subire delle variazioni marginali (in diminuzione o in incremento) in fase di realizzazione.

FABBRICATO

2

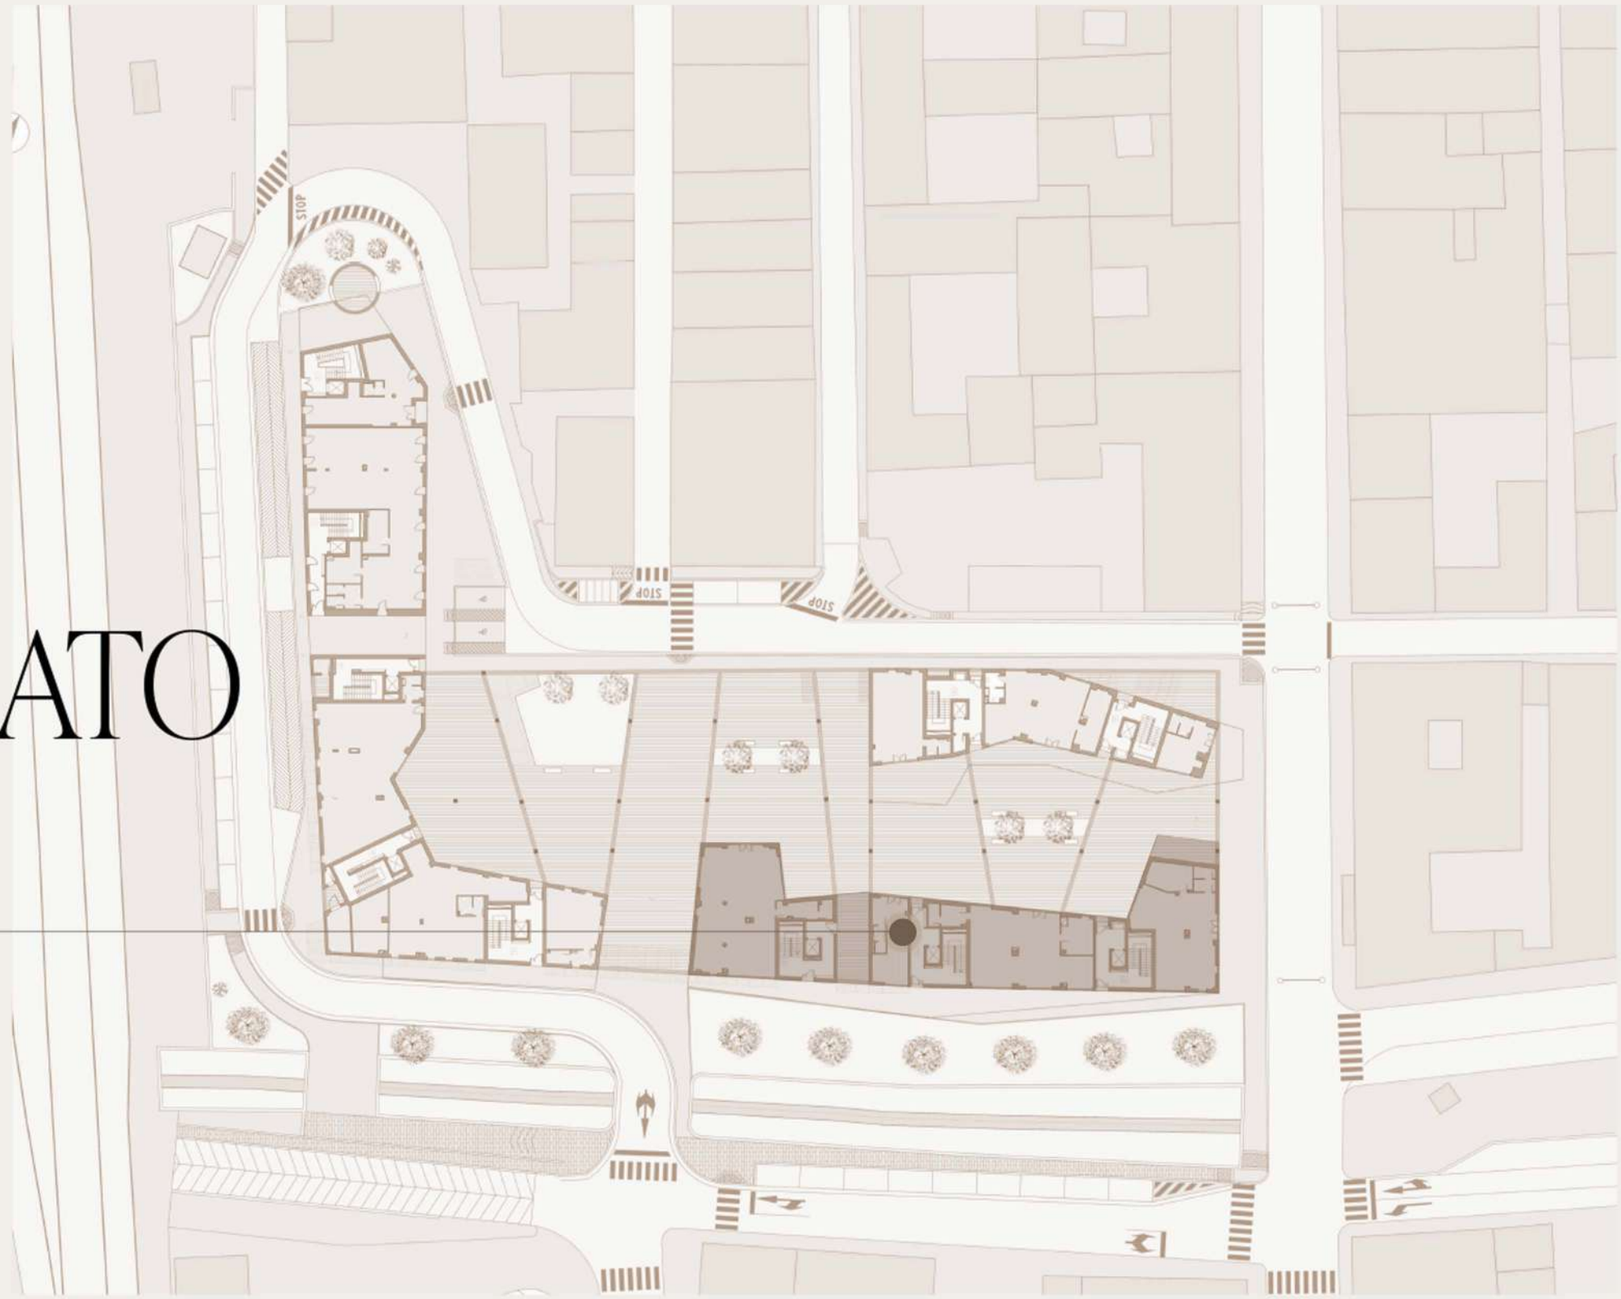

GRUPPO AD CASA
REAL ESTATE DEVELOPER

HEADQUARTER
Via Lorenzo il Magnifico,
96, 50129 Firenze FI

QUARTIERE PORTA SAN GIOVANNI
Complesso residenziale

Località:
San Giovanni Valdarno
AREZZO, (AR)

Inquadramento

FABBRICATO 2 | PIANO TERRA
FONDO COMMERCIALE C03

superficie
122.00 mq

posto auto
disponibile

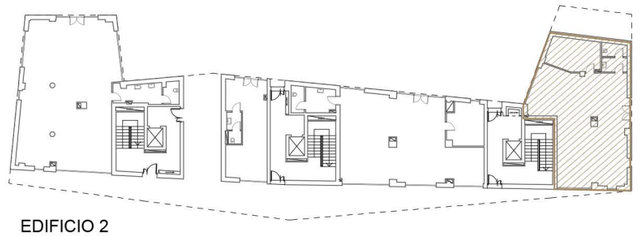

EDIFICIO 2

PIANTA PIANO INTERRATO | AUTORIMESSE

RESIDENZIALE DIREZIONALE COMMERCIALE

N.B. Le misure riportate nel disegno possono subire delle variazioni marginali (in diminuzione o in incremento) in fase di realizzazione.

GRUPPO AD CASA
REAL ESTATE DEVELOPER

HEADQUARTER
Via Lorenzo il Magnifico,
96, 50129 Firenze FI

QUARTIERE PORTA SAN GIOVANNI
Complesso residenziale

Località:
San Giovanni Valdarno
AREZZO, (AR)

Inquadramento

FABBRICATO 2 | PIANO TERRA
FONDO COMMERCIALE C04

superficie
140.00 mq

posto auto
disponibile

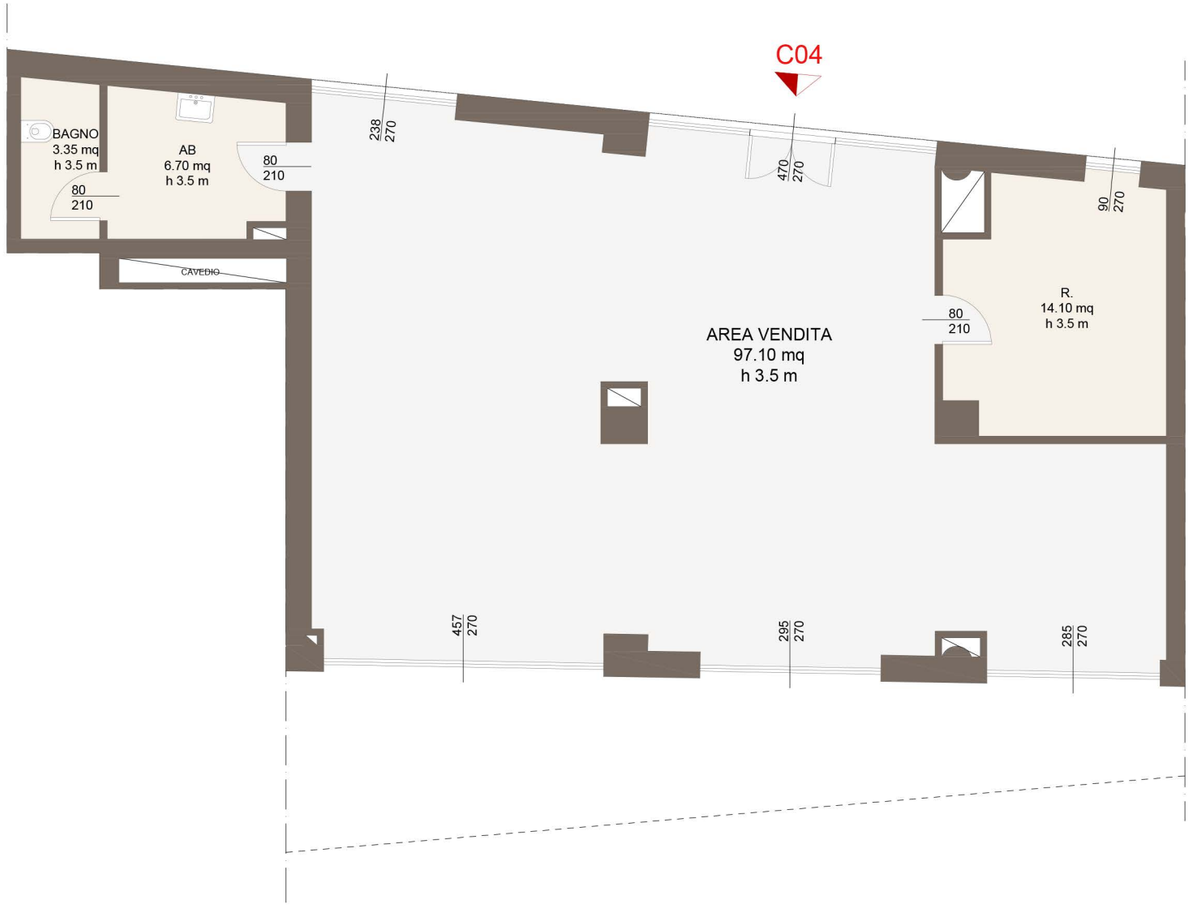

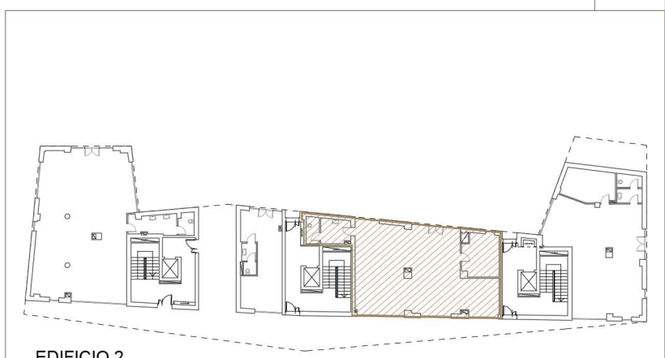

EDIFICIO 2

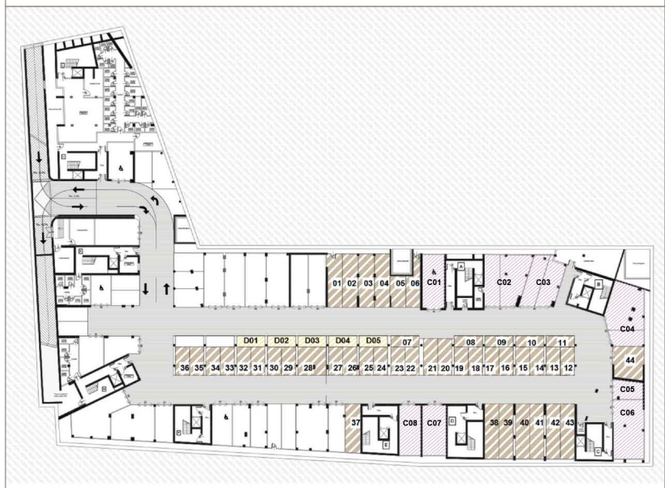

PIANTA PIANO INTERRATO | AUTORIMESSE

RESIDENZIALE DIREZIONALE COMMERCIALE

N.B. Le misure riportate nel disegno possono subire delle variazioni marginali (in diminuzione o in incremento) in fase di realizzazione.

GRUPPO AD CASA
REAL ESTATE DEVELOPER

HEADQUARTER
Via Lorenzo il Magnifico, 96, 50129 Firenze FI

QUARTIERE PORTA SAN GIOVANNI

Complesso residenziale

Località:

San Giovanni Valdarno

AREZZO, (AR)

Inquadramento

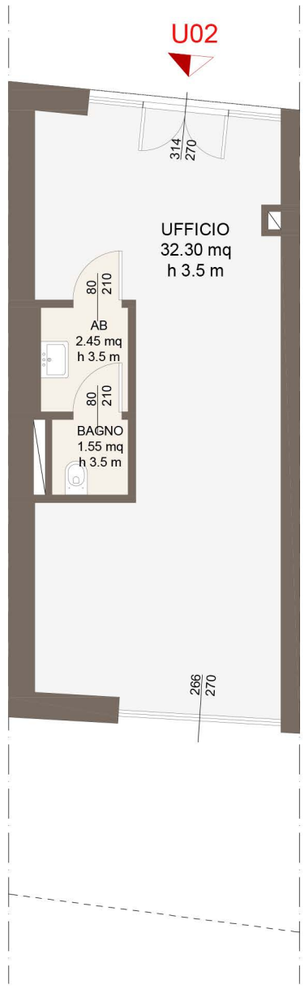

FABBRICATO 2 | PIANO TERRA

UFFICIO U02

superficie
45.00 mq

posto auto
disponibile

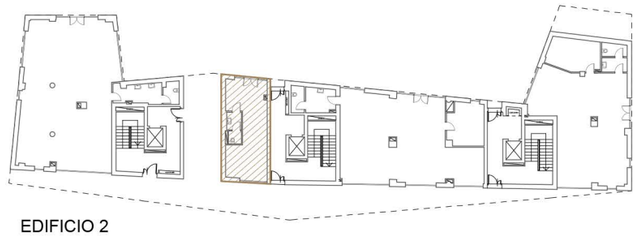

EDIFICIO 2

PIANTA PIANO INTERRATO | AUTORIMESSE

RESIDENZIALE DIREZIONALE COMMERCIALE

N.B. Le misure riportate nel disegno possono subire delle variazioni marginali (in diminuzione o in incremento) in fase di realizzazione.

GRUPPO AD CASA
REAL ESTATE DEVELOPER

HEADQUARTER
Via Lorenzo il Magnifico, 96, 50129 Firenze FI

QUARTIERE PORTA SAN GIOVANNI
Complesso residenziale

Località:
San Giovanni Valdarno
AREZZO, (AR)

Inquadramento

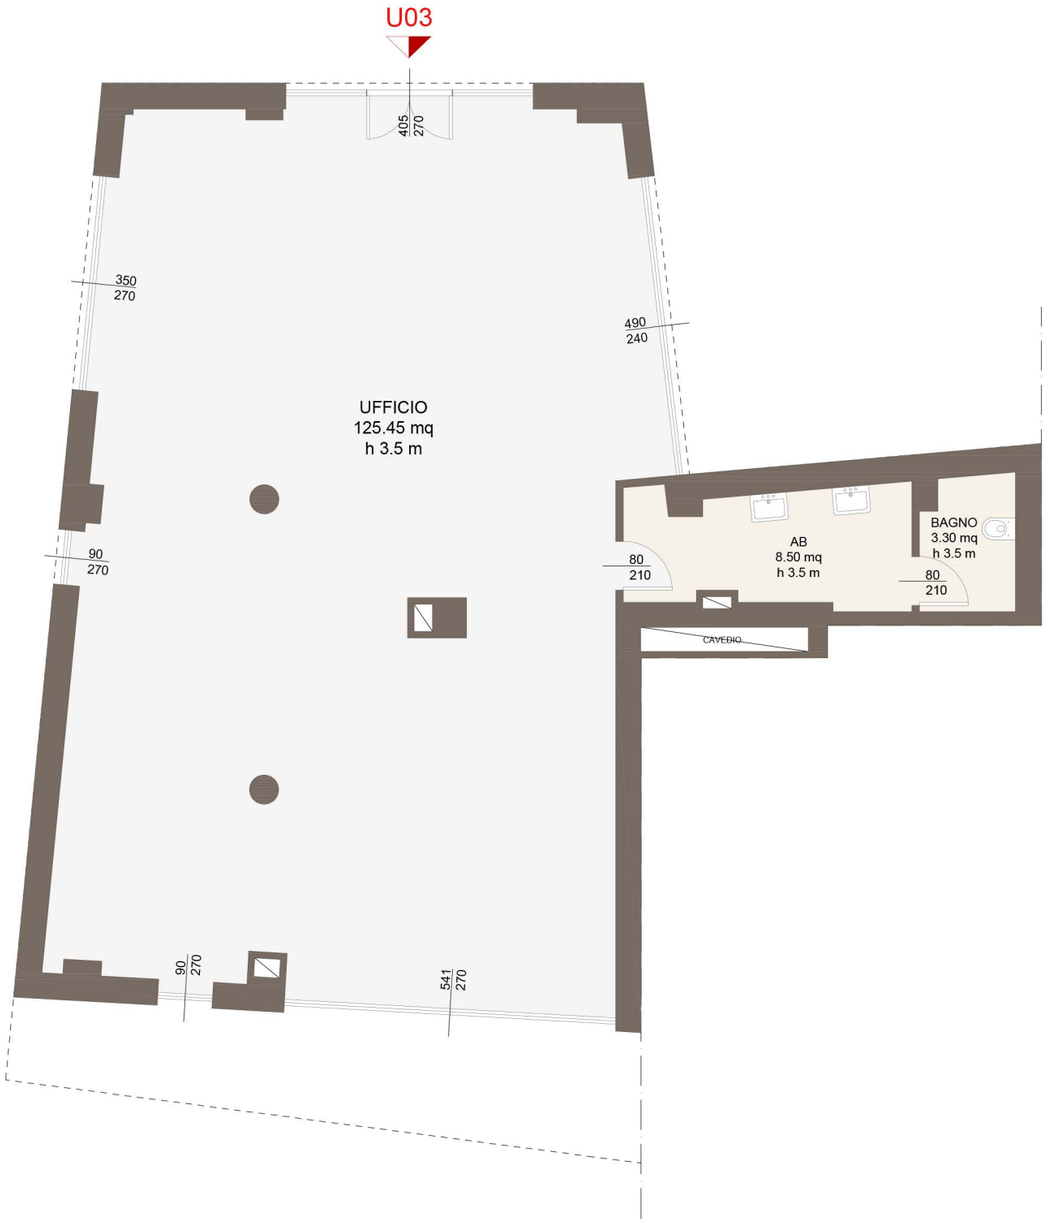

FABBRICATO 2 | PIANO TERRA
UFFICIO U03

superficie
156.00 mq

posto auto
disponibile

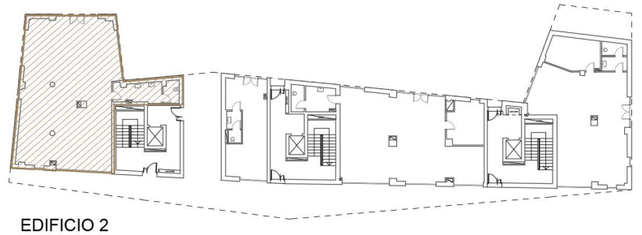

EDIFICIO 2

PIANTA PIANO INTERRATO | AUTORIMESSE

RESIDENZIALE DIREZIONALE COMMERCIALE

N.B. Le misure riportate nel disegno possono subire delle variazioni marginali (in diminuzione o in incremento) in fase di realizzazione.

GRUPPO AD CASA
REAL ESTATE DEVELOPER

HEADQUARTER
Via Lorenzo il Magnifico, 96, 50129 Firenze FI

QUARTIERE PORTA SAN GIOVANNI

Complesso residenziale

Località:

San Giovanni Valdarno
AREZZO, (AR)

Inquadramento

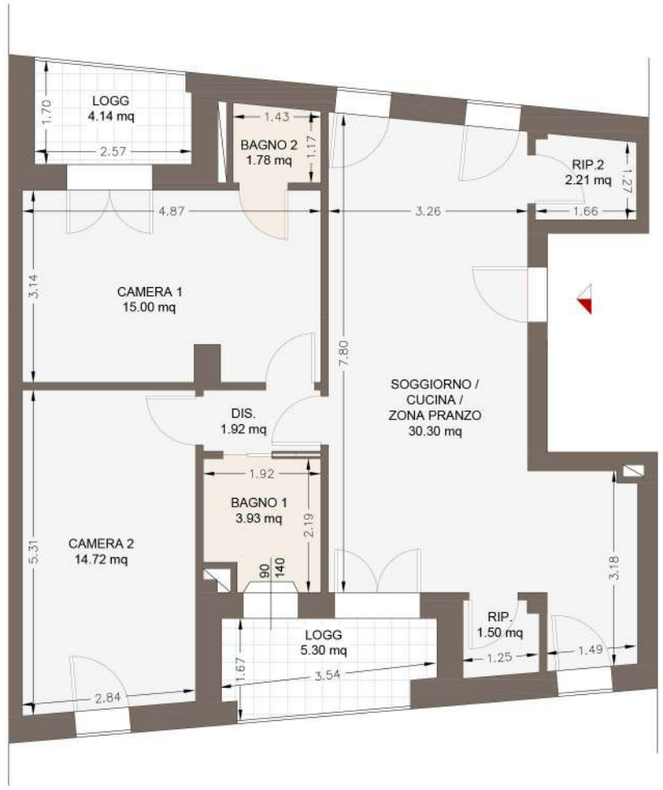

PIANTA QUOTATA | h. 2,75 m - SCALA 1:100

PIANTA ARREDATA | h. 2,75 m - SCALA 1:100

FABBRICATO 2 | PRIMO PIANO

APPARTAMENTO **C1**

superficie	camere	logge	possibilità
89.07 mq	2	9.44 mq	posto auto

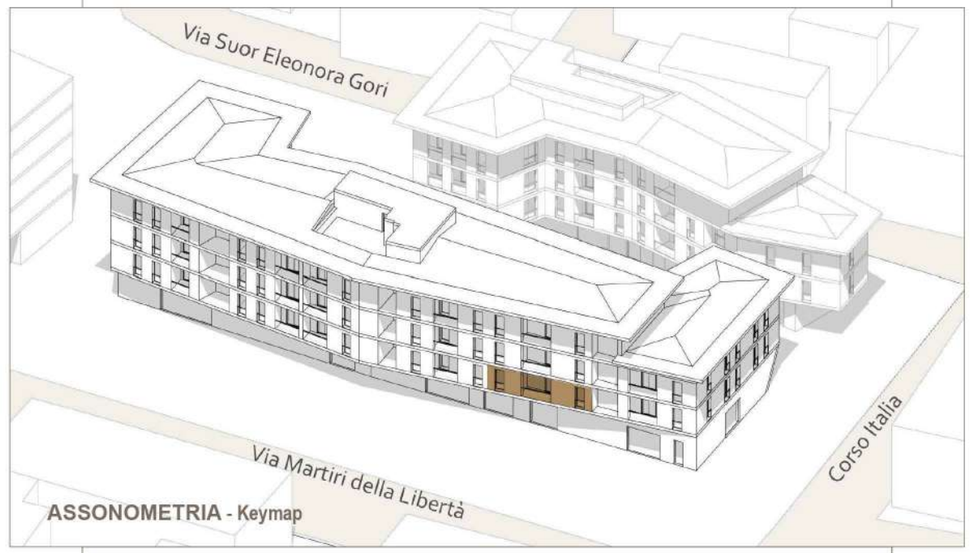

ASSONOMETRIA - Keymap

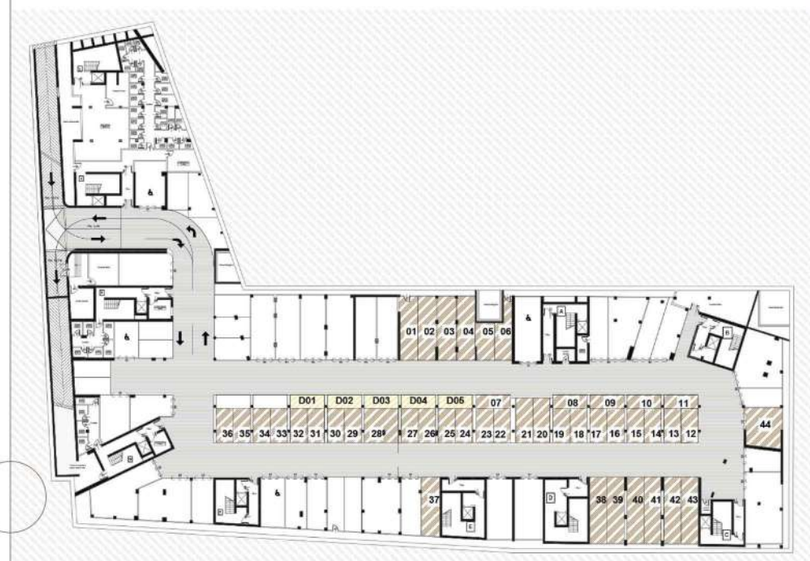

PIANTA PIANO INTERRATO | AUTORIMESSE

Posti auto disponibili

RESIDENZIALE

DIREZIONALE

N.B. Le misure riportate nel disegno possono subire delle variazioni marginali (in diminuzione o in incremento) in fase di realizzazione.

GRUPPO AD CASA
REAL ESTATE DEVELOPER

HEADQUARTER
Via Lorenzo il Magnifico, 96, 50129 Firenze FI

QUARTIERE PORTA SAN GIOVANNI

Complesso residenziale

Località:

San Giovanni Valdarno

AREZZO, (AR)

Inquadramento

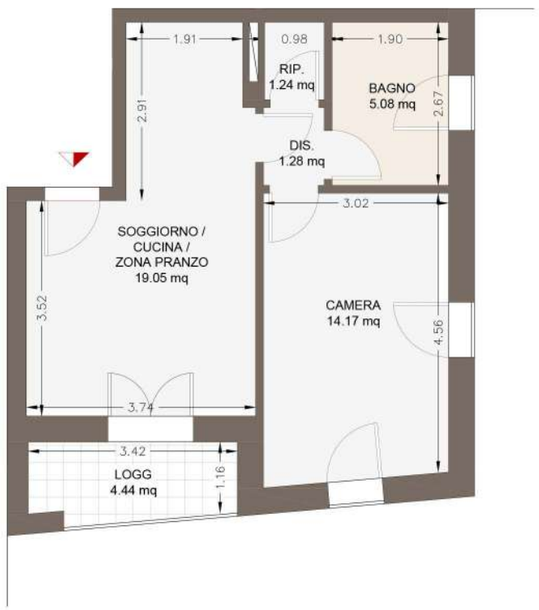

PIANTA QUOTATA | h. 2,75 m - SCALA 1:100

PIANTA ARREDATA | h. 2,75 m - SCALA 1:100

FABBRICATO 2 | PRIMO PIANO

APPARTAMENTO **C2**

superficie	camere	loggia	possibilità
51.10 mq	1	4.44 mq	posto auto

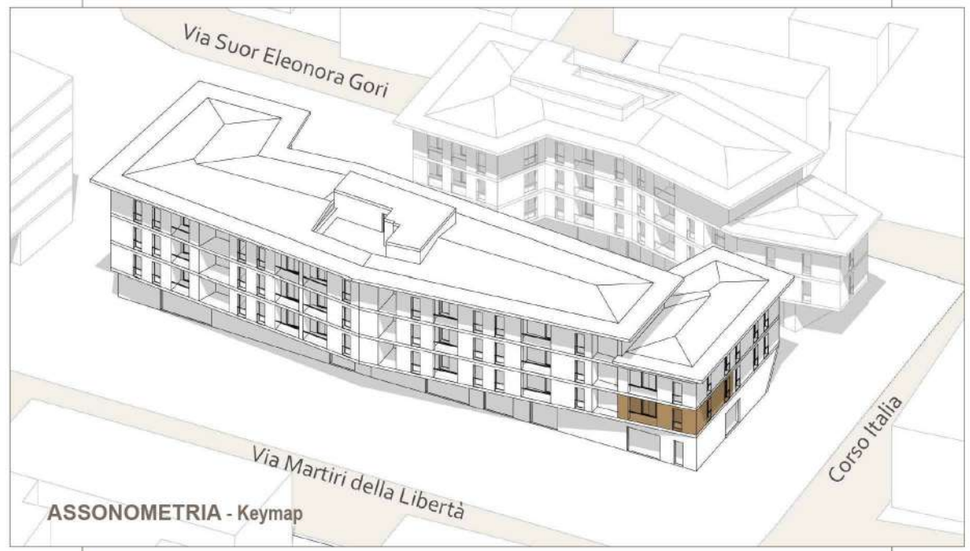

ASSONOMETRIA - Keymap

PIANTA PIANO INTERRATO | AUTORIMESSE

Posti auto disponibili

RESIDENZIALE

DIREZIONALE

N.B. Le misure riportate nel disegno possono subire delle variazioni marginali (in diminuzione o in incremento) in fase di realizzazione.

GRUPPO AD CASA
REAL ESTATE DEVELOPER

HEADQUARTER
Via Lorenzo Il Magnifico, 96, 50129 Firenze FI

QUARTIERE PORTA SAN GIOVANNI

Complesso residenziale

Località:
San Giovanni Valdarno
AREZZO, (AR)

Inquadramento

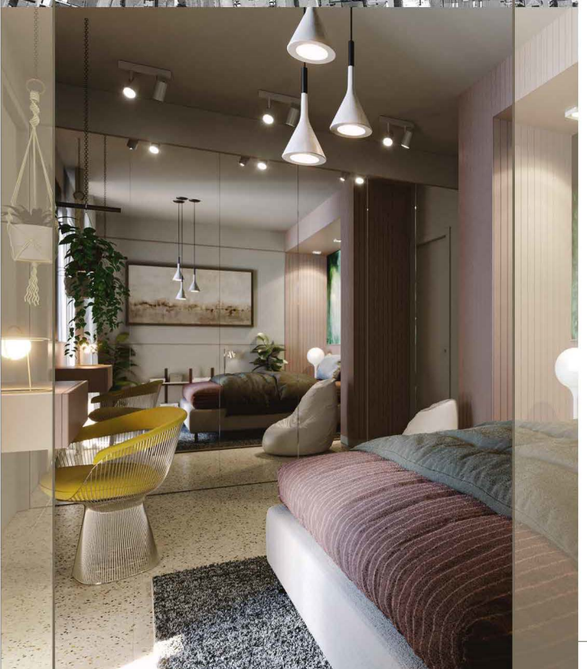

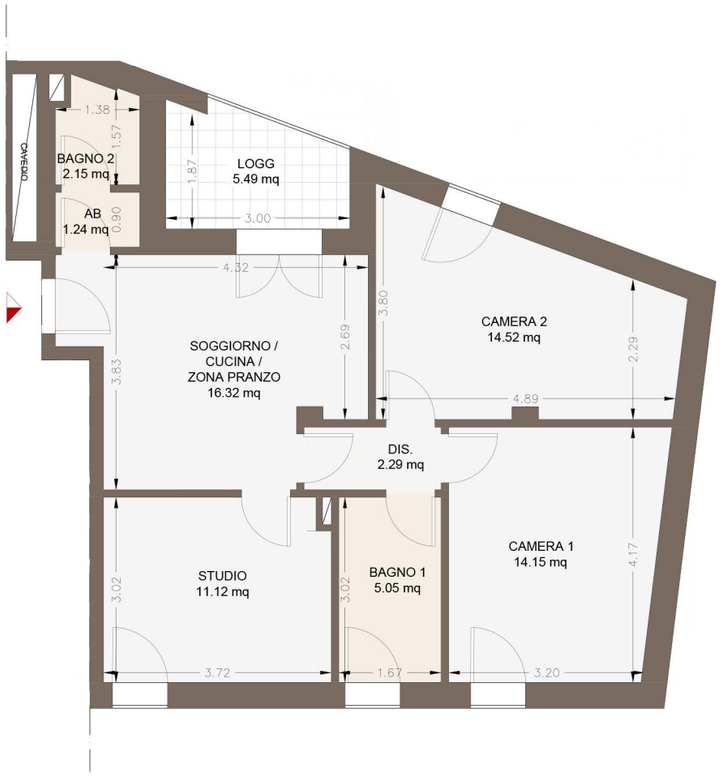

PIANTA QUOTATA | h. 2,75 m - SCALA 1:100

PIANTA ARREDATA | h. 2,75 m - SCALA 1:100

FABBRICATO 2 | PRIMO PIANO
APPARTAMENTO **C3**

superficie	camere	loggia	possibilità
84.04 mq	3	5.49 mq	posto auto

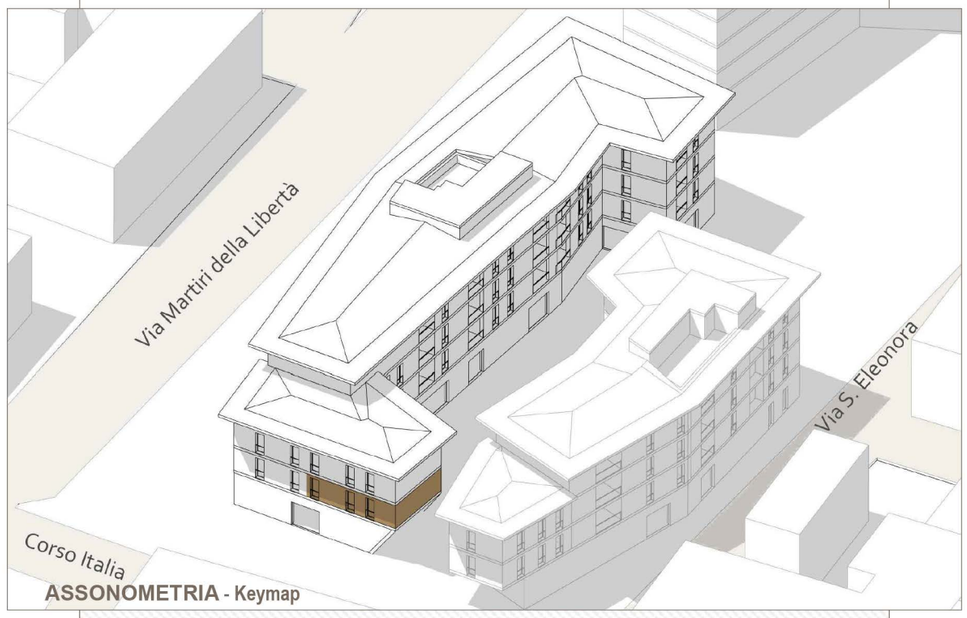

ASSONOMETRIA - Keymap

PIANTA PIANO INTERRATO | AUTORIMESSE

Posti auto disponibili

RESIDENZIALE

DIREZIONALE

N.B. Le misure riportate nel disegno possono subire delle variazioni marginali (in diminuzione o in incremento) in fase di realizzazione.

GRUPPO AD CASA
REAL ESTATE DEVELOPER

HEADQUARTER
Via Lorenzo il Magnifico, 96, 50129 Firenze FI

QUARTIERE PORTA SAN GIOVANNI
Complesso residenziale

Località:
San Giovanni Valdarno
AREZZO, (AR)

Inquadramento

FABBRICATO 2 | PRIMO PIANO
APPARTAMENTO **D1**

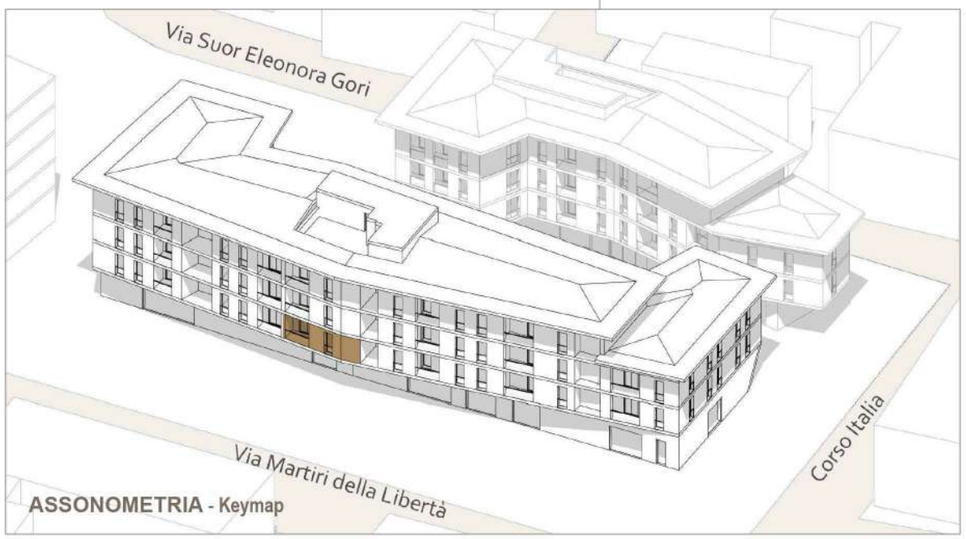

ASSONOMETRIA - Keymap

superficie
96.14 mq

camere
3

logge
11.07 mq

possibilità
posto auto

PIANTA QUOTATA | h. 2,75 m - SCALA 1:100

PIANTA ARREDATA | h. 2,75 m - SCALA 1:100

PIANTA PIANO INTERRATO | AUTORIMESSE

Posti auto disponibili
RESIDENZIALE
DIREZIONALE

N.B. Le misure riportate nel disegno possono subire delle variazioni marginali (in diminuzione o in incremento) in fase di realizzazione.

GRUPPO AD CASA
REAL ESTATE DEVELOPER

HEADQUARTER
Via Lorenzo il Magnifico, 96, 50129 Firenze FI

QUARTIERE PORTA SAN GIOVANNI
Complesso residenziale

Località:
San Giovanni Valdarno
AREZZO, (AR)

Inquadramento

FABBRICATO 2 | PRIMO PIANO
APPARTAMENTO **D2**

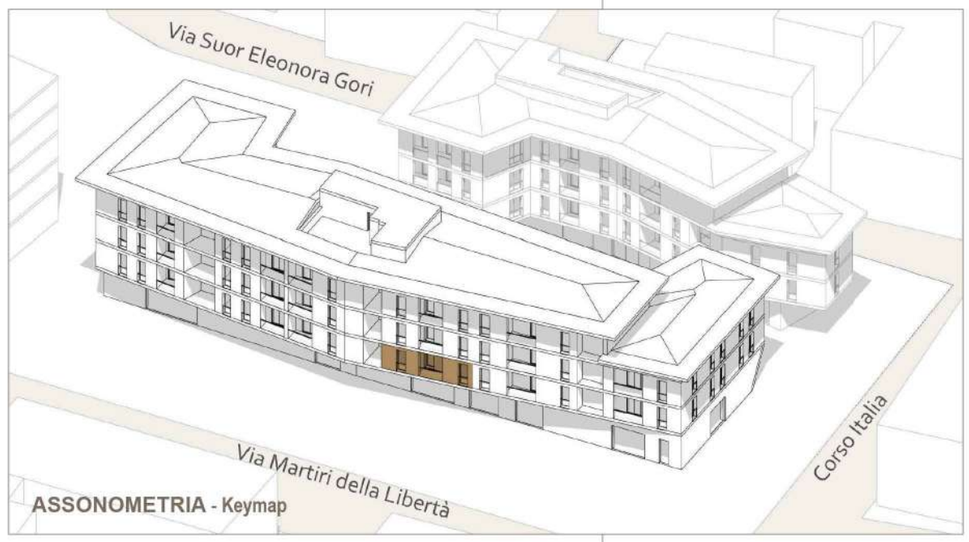

ASSONOMETRIA - Keymap

superficie
85.83 mq

camere
2

logge
9.53 mq

possibilità
posto auto

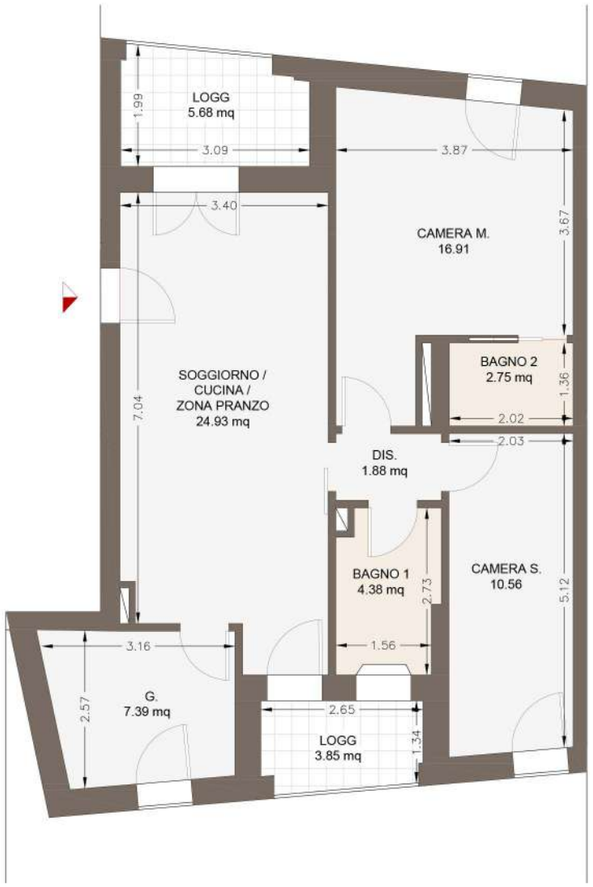

PIANTA QUOTATA | h. 2,75 m - SCALA 1:100

PIANTA ARREDATA | h. 2,75 m - SCALA 1:100

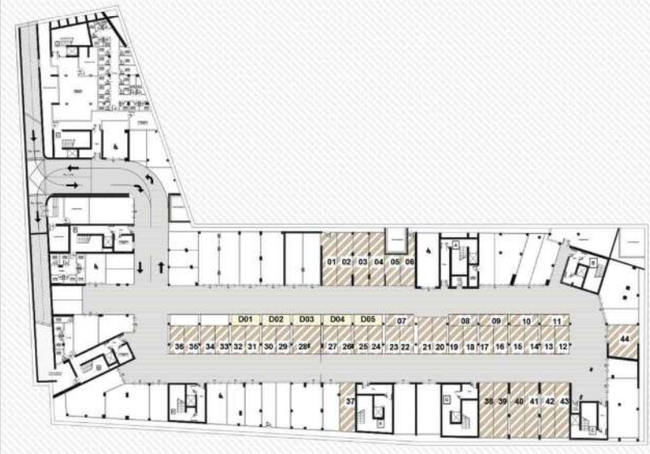

PIANTA PIANO INTERRATO | AUTORIMESSE

Posti auto disponibili
RESIDENZIALE
DIREZIONALE

N.B. Le misure riportate nel disegno possono subire delle variazioni marginali (in diminuzione o in incremento) in fase di realizzazione.

GRUPPO AD CASA
REAL ESTATE DEVELOPER

HEADQUARTER
Via Lorenzo Il Magnifico, 96, 50129 Firenze FI

QUARTIERE PORTA SAN GIOVANNI

Complesso residenziale

Località:

San Giovanni Valdarno

AREZZO, (AR)

Inquadramento

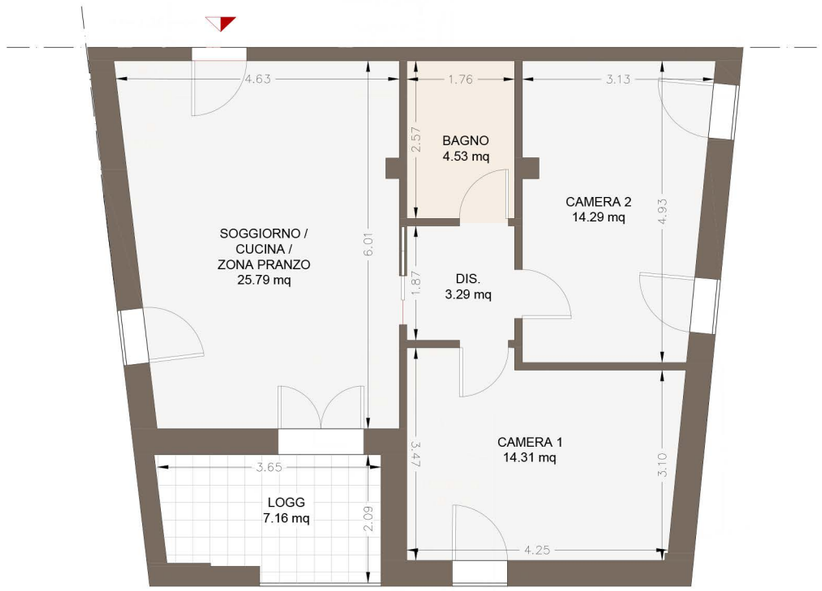

PIANTA QUOTATA | h. 2,75 m - SCALA 1:100

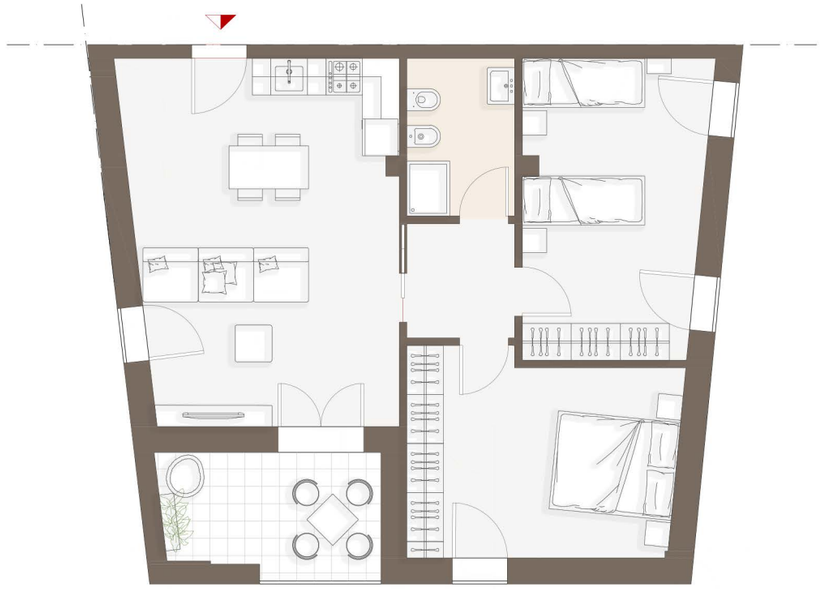

PIANTA ARREDATA | h. 2,75 m - SCALA 1:100

FABBRICATO 2 | PRIMO PIANO

APPARTAMENTO **E1**

superficie	camere	loggia	possibilità
75.86 mq	2	7.16 mq	posto auto

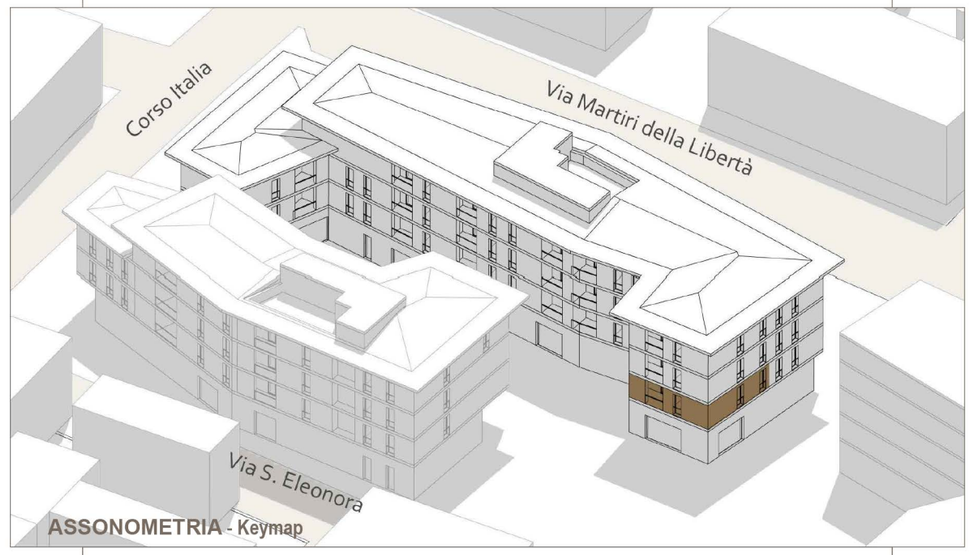

ASSONOMETRIA - Keymap

PIANTA PIANO INTERRATO | AUTORIMESSE

Posti auto disponibili

RESIDENZIALE

DIREZIONALE

N.B. Le misure riportate nel disegno possono subire delle variazioni marginali (in diminuzione o in incremento) in fase di realizzazione.

GRUPPO AD CASA
REAL ESTATE DEVELOPER

HEADQUARTER
Via Lorenzo il Magnifico, 96, 50129 Firenze FI

QUARTIERE PORTA SAN GIOVANNI

Complesso residenziale

Località:

San Giovanni Valdarno

AREZZO, (AR)

Inquadramento

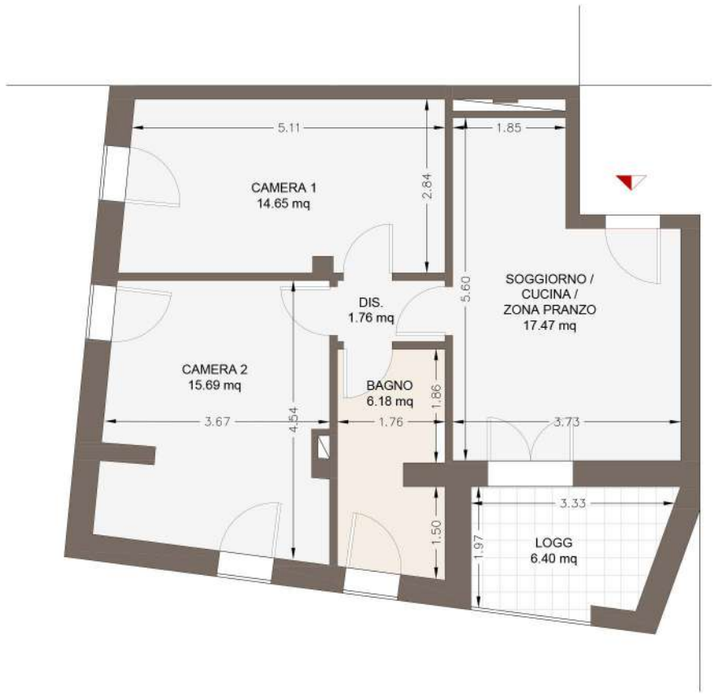

PIANTA QUOTATA | h. 2,75 m - SCALA 1:100

PIANTA ARREDATA | h. 2,75 m - SCALA 1:100

FABBRICATO 2 | PRIMO PIANO

APPARTAMENTO **E2**

superficie	camere	loggia	possibilità
69.40 mq	2	6.40 mq	posto auto

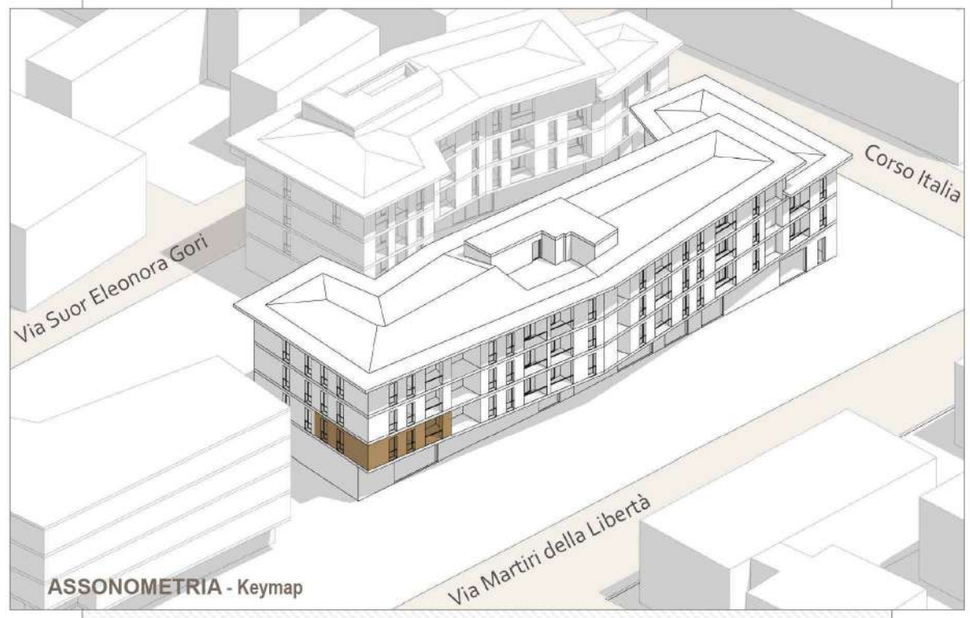

PIANTA PIANO INTERRATO | AUTORIMESSE

Posti auto disponibili

RESIDENZIALE

DIREZIONALE

N.B. Le misure riportate nel disegno possono subire delle variazioni marginali (in diminuzione o in incremento) in fase di realizzazione.

GRUPPO AD CASA
REAL ESTATE DEVELOPER

HEADQUARTER
Via Lorenzo il Magnifico, 96, 50129 Firenze FI

QUARTIERE PORTA SAN GIOVANNI
Complesso residenziale

Località:
San Giovanni Valdarno
AREZZO, (AR)

Inquadramento

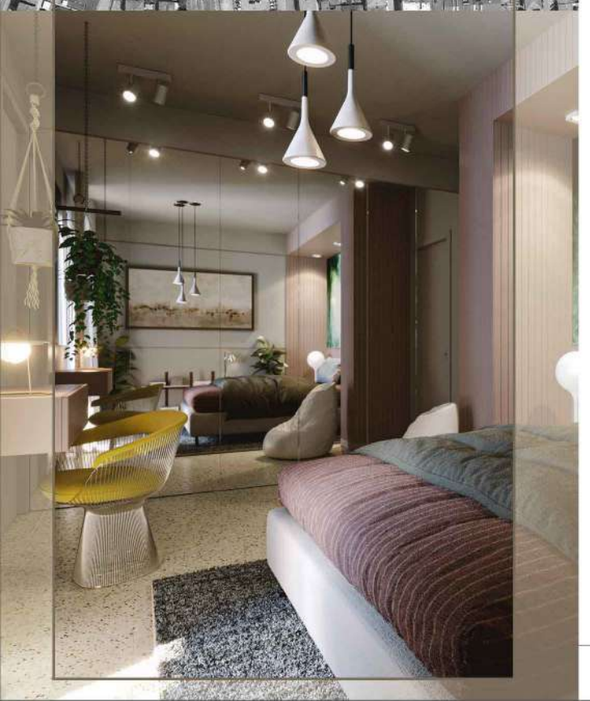

FABBRICATO 2 | PRIMO PIANO
APPARTAMENTO **E3**

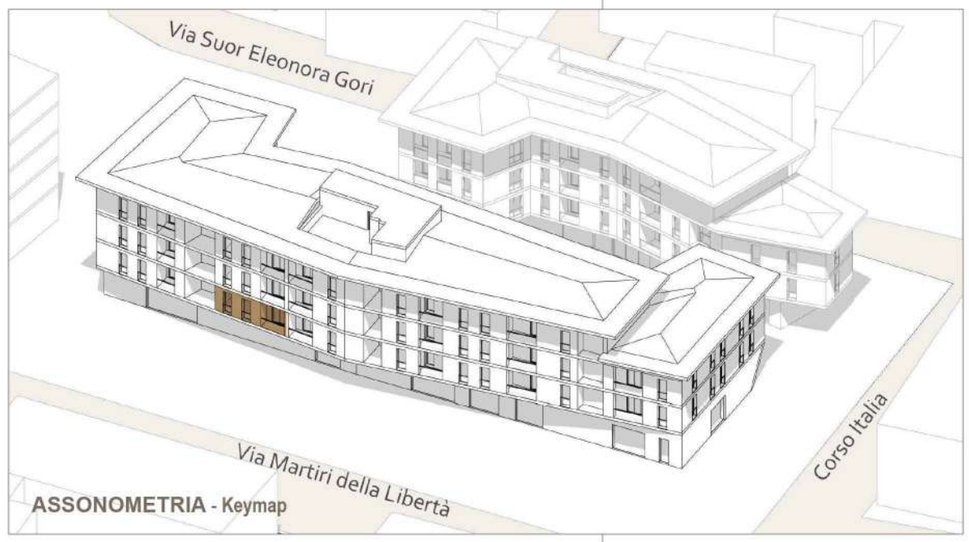

ASSONOMETRIA - Keymap

superficie
82.56 mq

camere
2

logge
10.13 mq

possibilità
posto auto

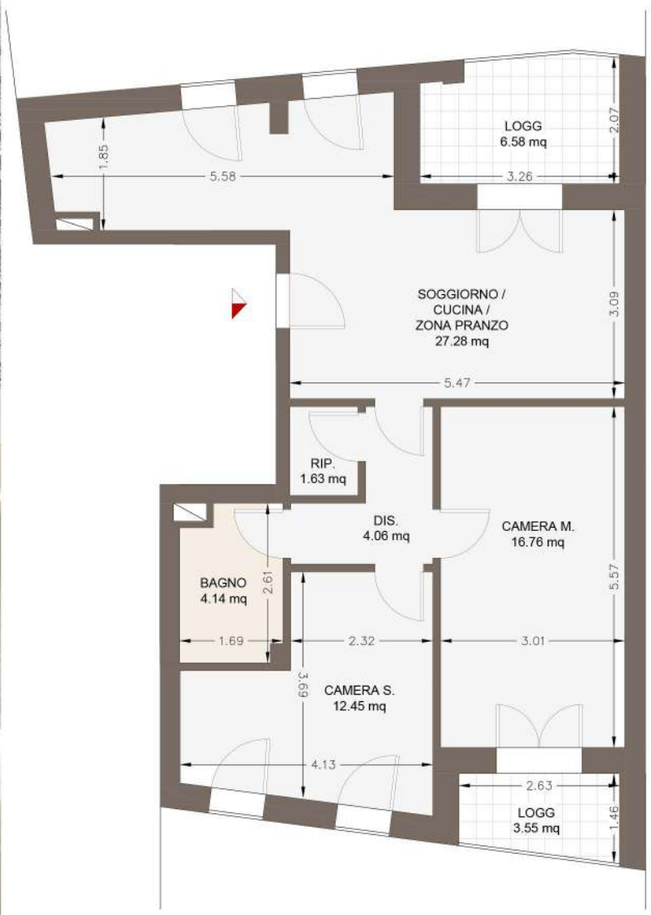

PIANTA QUOTATA | h. 2,75 m - SCALA 1:100

PIANTA ARREDATA | h. 2,75 m - SCALA 1:100

PIANTA PIANO INTERRATO | AUTORIMESSE

Posti auto disponibili
RESIDENZIALE
DIREZIONALE

N.B. Le misure riportate nel disegno possono subire delle variazioni marginali (in diminuzione o in incremento) in fase di realizzazione.

GRUPPO AD CASA
REAL ESTATE DEVELOPER

HEADQUARTER
Via Lorenzo il Magnifico, 96, 50129 Firenze FI

QUARTIERE PORTA SAN GIOVANNI

Complesso residenziale

Località:

San Giovanni Valdarno

AREZZO, (AR)

Inquadramento

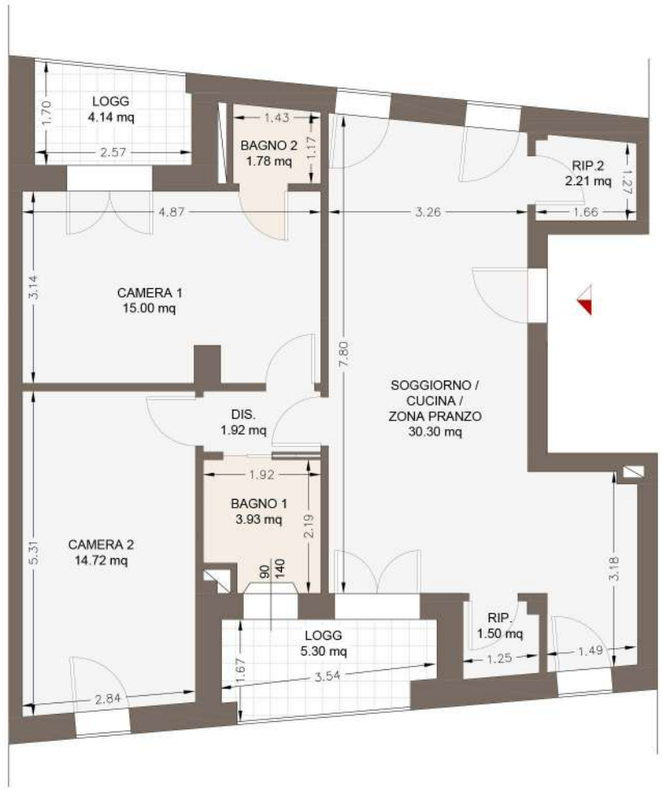

PIANTA QUOTATA | h. 2,75 m - SCALA 1:100

PIANTA ARREDATA | h. 2,75 m - SCALA 1:100

FABBRICATO 2 | SECONDO PIANO

APPARTAMENTO **C4**

superficie	camere	logge	possibilità
89.07 mq	2	9.44 mq	posto auto

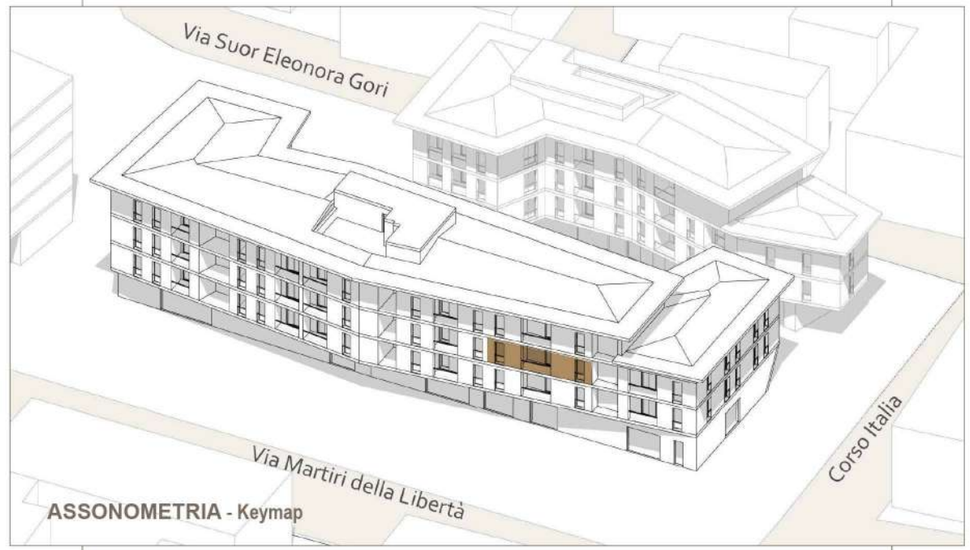

ASSONOMETRIA - Keymap

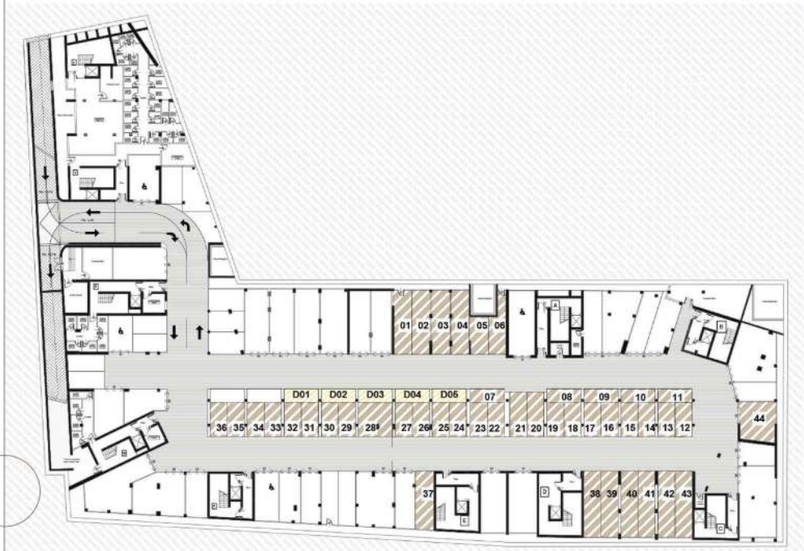

PIANTA PIANO INTERRATO | AUTORIMESSE

Posti auto disponibili

RESIDENZIALE

DIREZIONALE

N.B. Le misure riportate nel disegno possono subire delle variazioni marginali (in diminuzione o in incremento) in fase di realizzazione.

GRUPPO AD CASA
REAL ESTATE DEVELOPER

HEADQUARTER
Via Lorenzo il Magnifico,
96, 50129 Firenze FI

QUARTIERE PORTA SAN GIOVANNI

Complesso residenziale

Località:

San Giovanni Valdarno

AREZZO, (AR)

Inquadramento

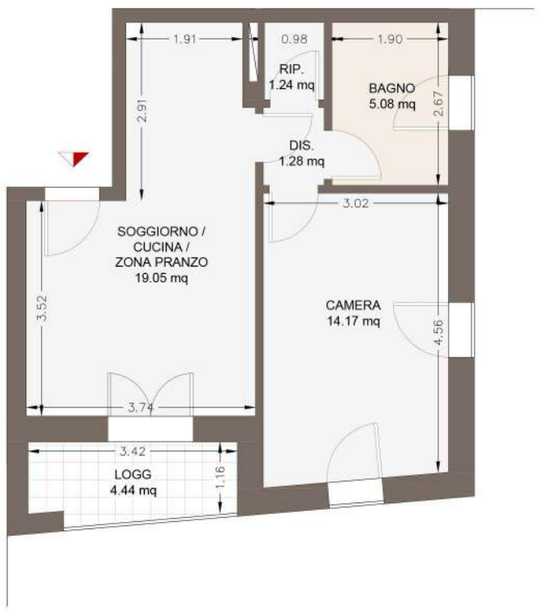

PIANTA QUOTATA | h. 2,75 m - SCALA 1:100

PIANTA ARREDATA | h. 2,75 m - SCALA 1:100

FABBRICATO 2 | SECONDO PIANO

APPARTAMENTO **C5**

superficie	camere	loggia	possibilità
51.10 mq	1	4.44 mq	posto auto

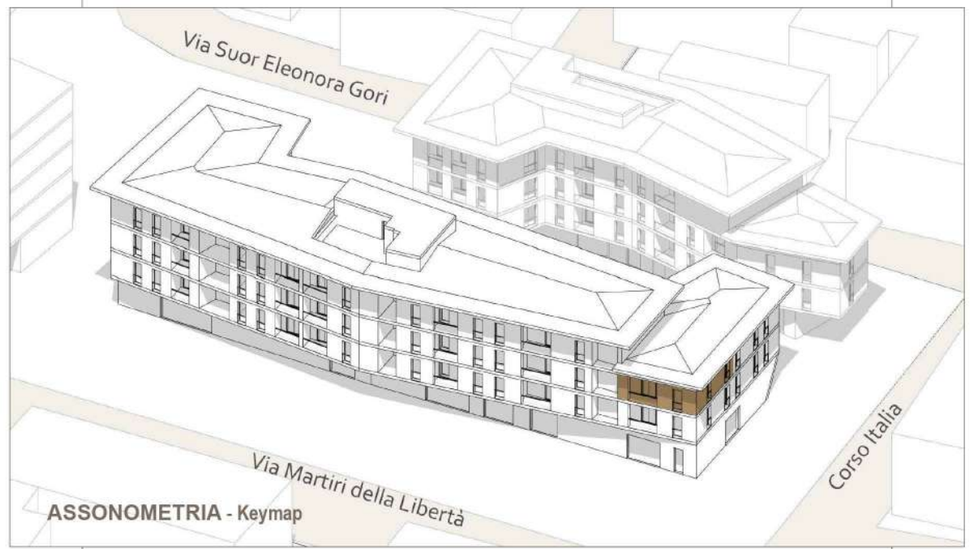

ASSONOMETRIA - Keymap

PIANTA PIANO INTERRATO | AUTORIMESSE

Posti auto disponibili

RESIDENZIALE

DIREZIONALE

N.B. Le misure riportate nel disegno possono subire delle variazioni marginali (in diminuzione o in incremento) in fase di realizzazione.

GRUPPO AD CASA
REAL ESTATE DEVELOPER

HEADQUARTER
Via Lorenzo il Magnifico, 96, 50129 Firenze FI

QUARTIERE PORTA SAN GIOVANNI

Complesso residenziale

Località:

San Giovanni Valdarno

AREZZO, (AR)

Inquadramento

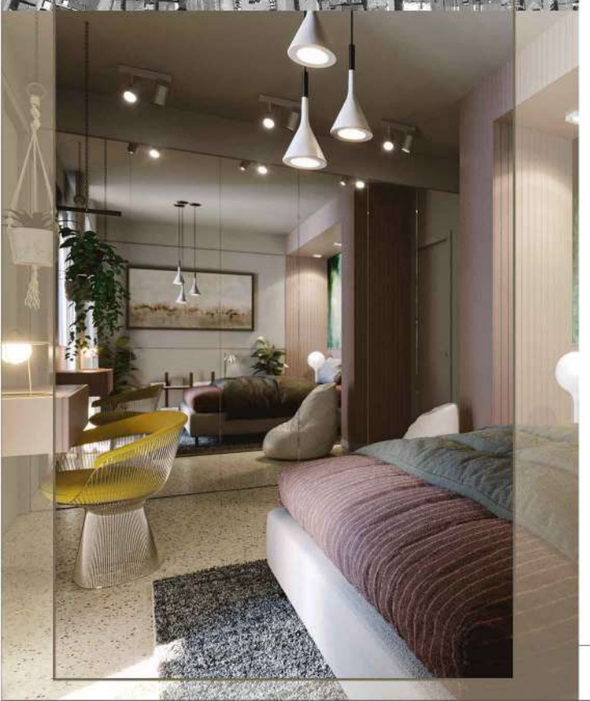

PIANTA QUOTATA | h. 2,75 m - SCALA 1:100

PIANTA ARREDATA | h. 2,75 m - SCALA 1:100

FABBRICATO 2 | SECONDO PIANO

APPARTAMENTO **C6**

superficie	camere	loggia	possibilità
84.04 mq	3	5.49 mq	posto auto

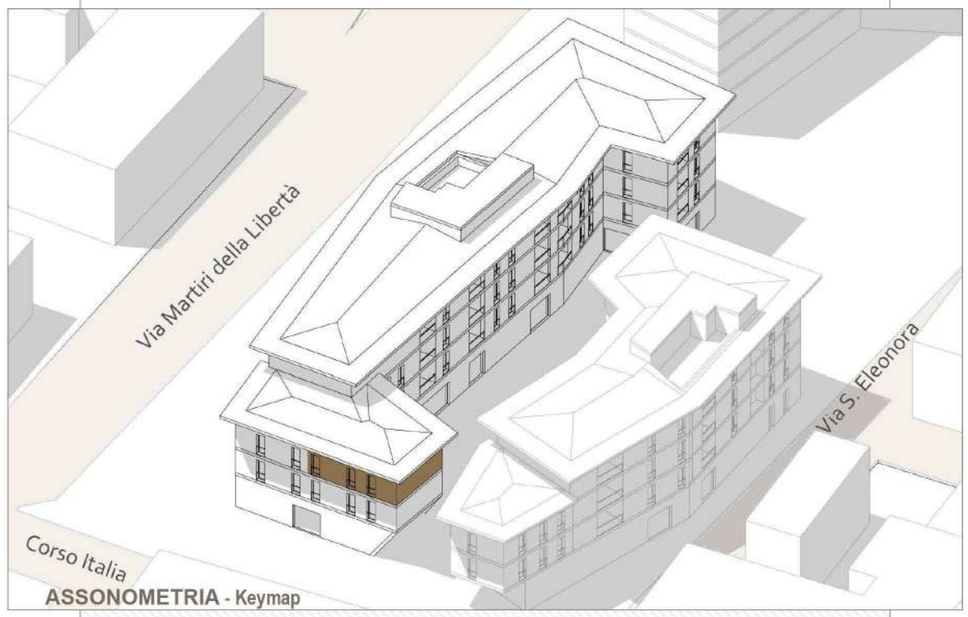

ASSONOMETRIA - Keymap

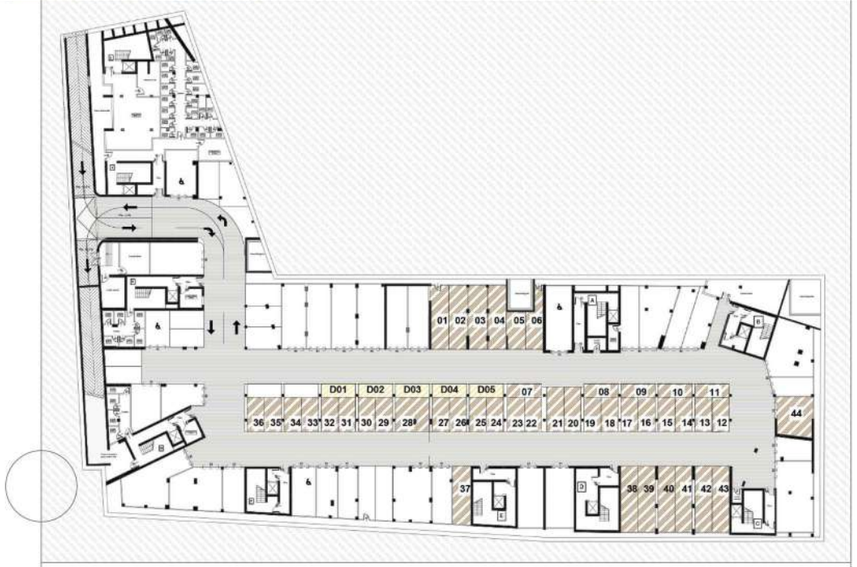

PIANTA PIANO INTERRATO | AUTORIMESSE

Posti auto disponibili

RESIDENZIALE

DIREZIONALE

N.B. Le misure riportate nel disegno possono subire delle variazioni marginali (in diminuzione o in incremento) in fase di realizzazione.

GRUPPO AD CASA
REAL ESTATE DEVELOPER

HEADQUARTER
Via Lorenzo il Magnifico, 96, 50129 Firenze FI

QUARTIERE PORTA SAN GIOVANNI
Complesso residenziale

Località:
San Giovanni Valdarno
AREZZO, (AR)

Inquadramento

FABBRICATO 2 | SECONDO PIANO
APPARTAMENTO **D3**

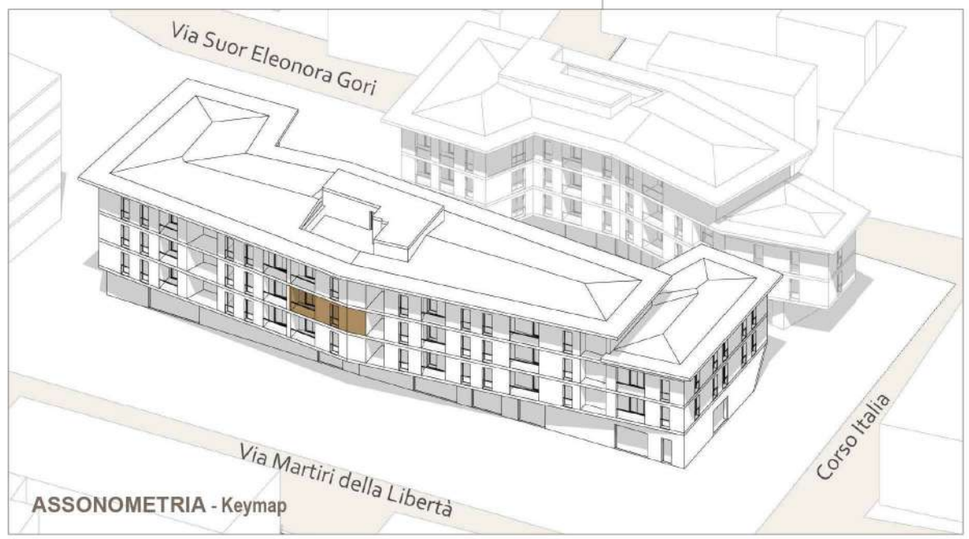

ASSONOMETRIA - Keymap

superficie
96.14 mq

camere
3

logge
11.07 mq

possibilità
posto auto

PIANTA QUOTATA | h. 2,75 m - SCALA 1:100

PIANTA ARREDATA | h. 2,75 m - SCALA 1:100

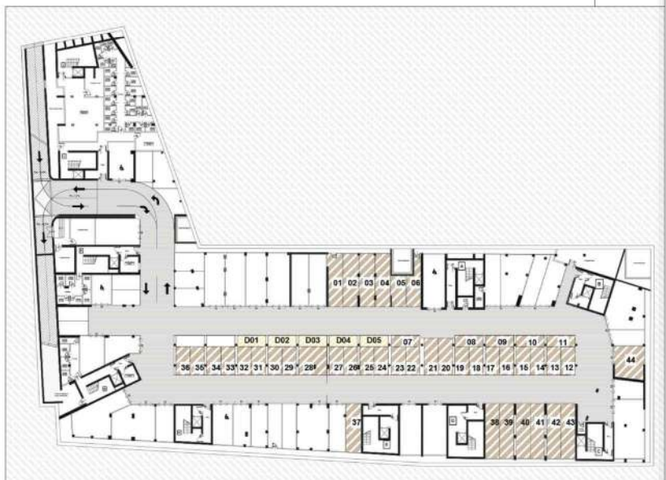

PIANTA PIANO INTERRATO | AUTORIMESSE

Posti auto disponibili
RESIDENZIALE
DIREZIONALE

N.B. Le misure riportate nel disegno possono subire delle variazioni marginali (in diminuzione o in incremento) in fase di realizzazione.

GRUPPO AD CASA
REAL ESTATE DEVELOPER

HEADQUARTER
Via Lorenzo il Magnifico, 96, 50129 Firenze FI

QUARTIERE PORTA SAN GIOVANNI
Complesso residenziale

Località:
San Giovanni Valdarno
AREZZO, (AR)

Inquadramento

FABBRICATO 2 | SECONDO PIANO
APPARTAMENTO **D4**

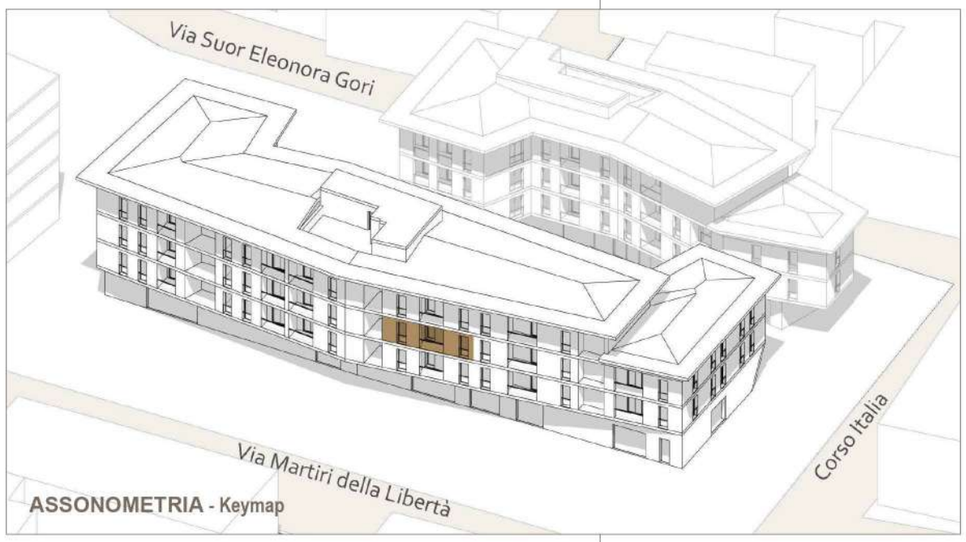

ASSONOMETRIA - Keymap

superficie
85.83 mq

camere
2

logge
9.53 mq

possibilità
posto auto

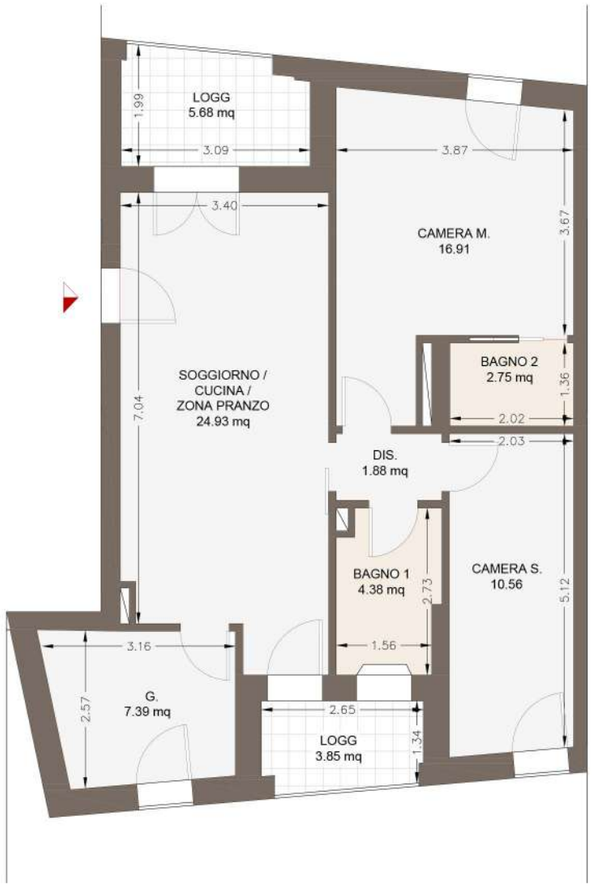

PIANTA QUOTATA | h. 2,75 m - SCALA 1:100

PIANTA ARREDATA | h. 2,75 m - SCALA 1:100

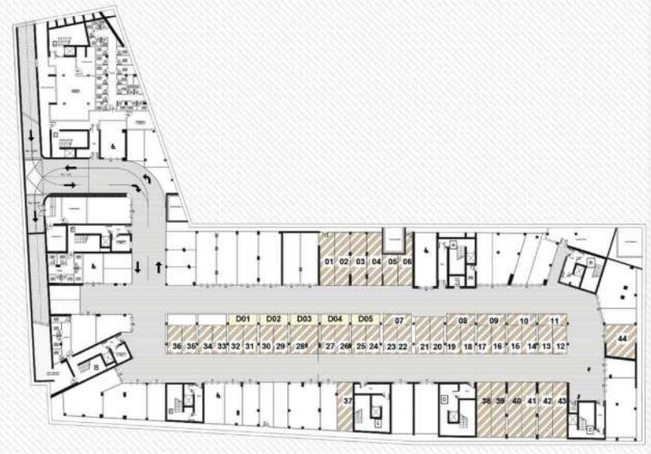

PIANTA PIANO INTERRATO | AUTORIMESSE

Posti auto disponibili
RESIDENZIALE
DIREZIONALE

N.B. Le misure riportate nel disegno possono subire delle variazioni marginali (in diminuzione o in incremento) in fase di realizzazione.

GRUPPO AD CASA
REAL ESTATE DEVELOPER

HEADQUARTER
Via Lorenzo Il Magnifico, 96, 50129 Firenze FI

QUARTIERE PORTA SAN GIOVANNI

Complesso residenziale

Località:

San Giovanni Valdarno

AREZZO, (AR)

Inquadramento

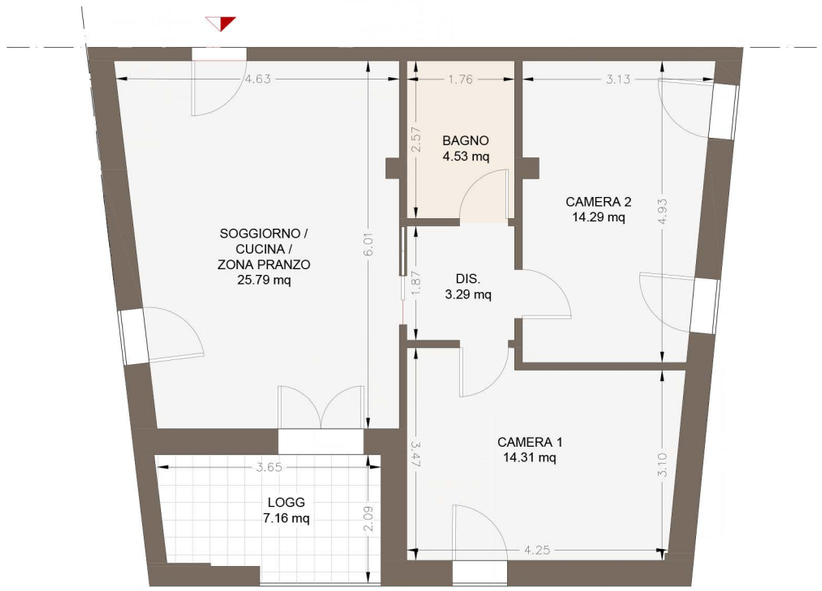

PIANTA QUOTATA | h. 2,75 m - SCALA 1:100

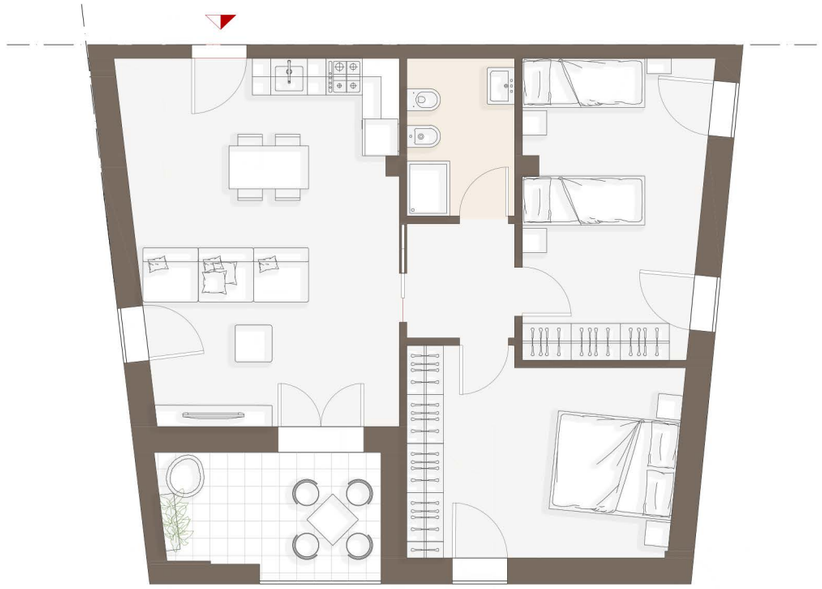

PIANTA ARREDATA | h. 2,75 m - SCALA 1:100

FABBRICATO 2 | SECONDO PIANO

APPARTAMENTO **E4**

superficie	camere	loggia	possibilità
75.86 mq	2	7.16 mq	posto auto

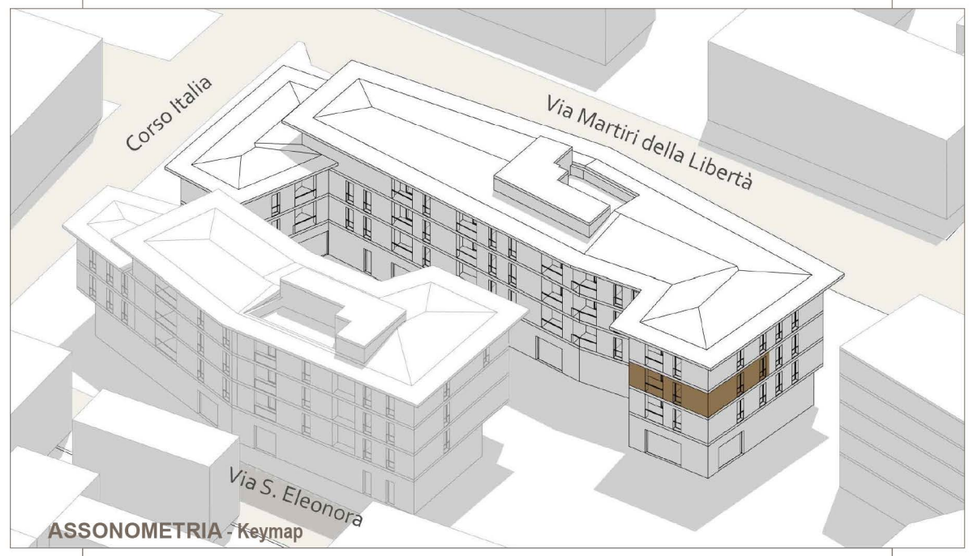

ASSONOMETRIA - Keymap

PIANTA PIANO INTERRATO | AUTORIMESSE

Posti auto disponibili

RESIDENZIALE

DIREZIONALE

N.B. Le misure riportate nel disegno possono subire delle variazioni marginali (in diminuzione o in incremento) in fase di realizzazione.

GRUPPO AD CASA
REAL ESTATE DEVELOPER

HEADQUARTER
Via Lorenzo il Magnifico, 96, 50129 Firenze FI

QUARTIERE PORTA SAN GIOVANNI

Complesso residenziale

Località:

San Giovanni Valdarno

AREZZO, (AR)

Inquadramento

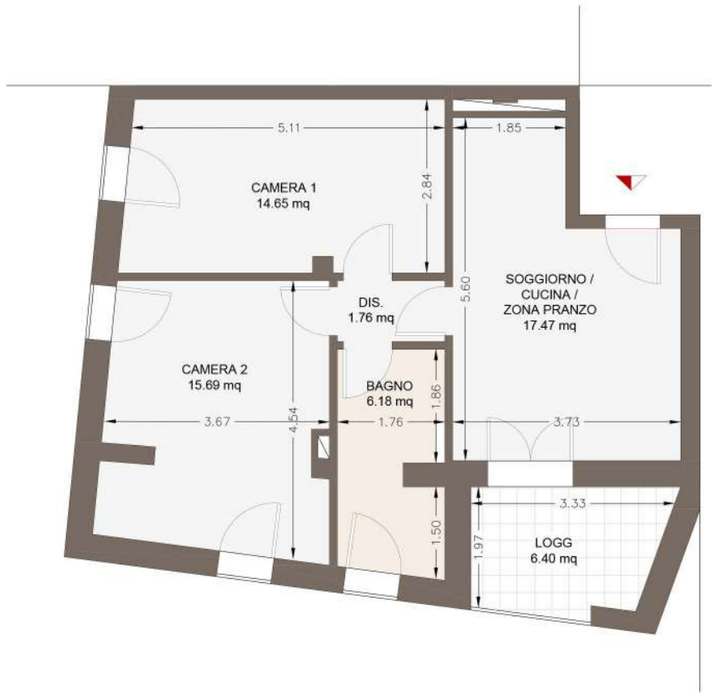

PIANTA QUOTATA | h. 2,75 m - SCALA 1:100

PIANTA ARREDATA | h. 2,75 m - SCALA 1:100

FABBRICATO 2 | SECONDO PIANO

APPARTAMENTO **E5**

superficie	camere	loggia	possibilità
69.40 mq	2	6.40 mq	posto auto

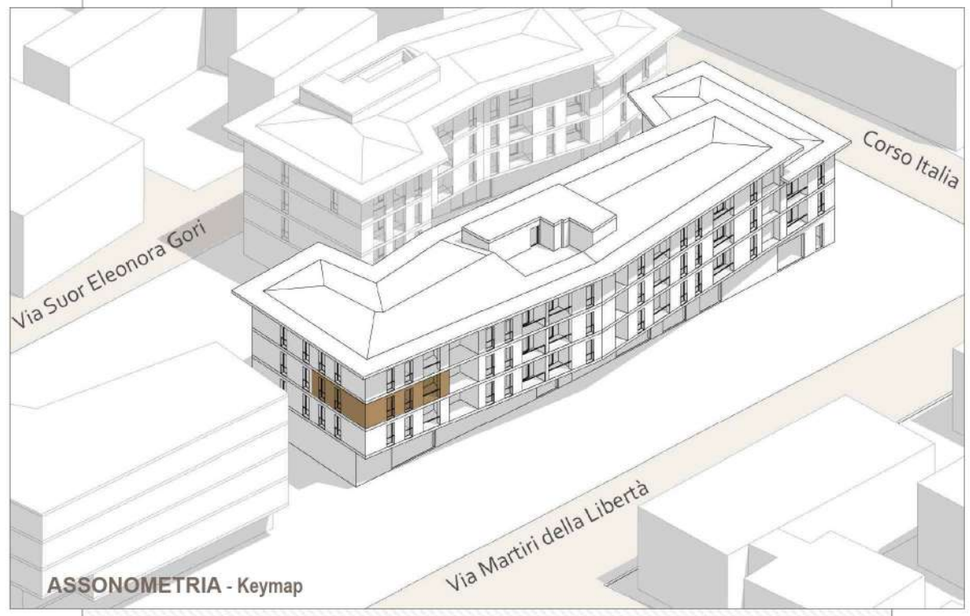

ASSONOMETRIA - Keymap

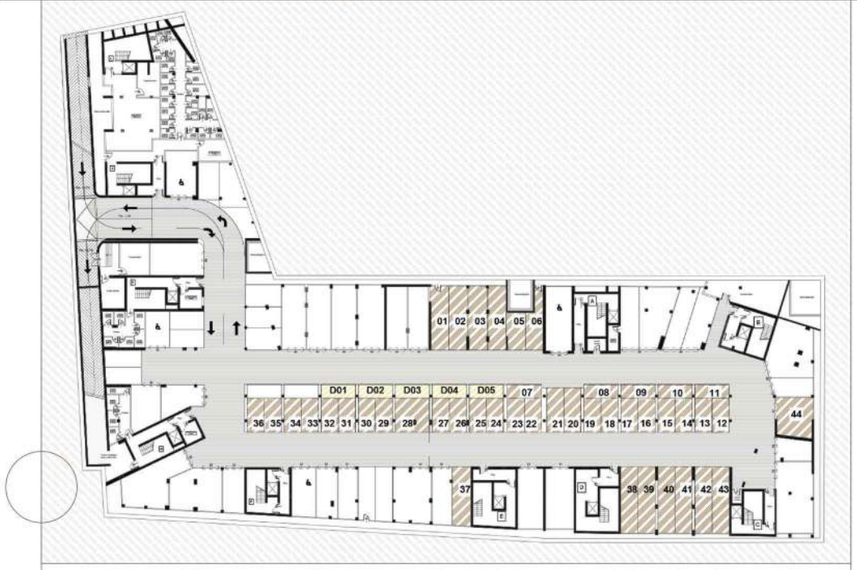

PIANTA PIANO INTERRATO | AUTORIMESSE

Posti auto disponibili

RESIDENZIALE

DIREZIONALE

N.B. Le misure riportate nel disegno possono subire delle variazioni marginali (in diminuzione o in incremento) in fase di realizzazione.

GRUPPO AD CASA
REAL ESTATE DEVELOPER

HEADQUARTER
Via Lorenzo il Magnifico, 96, 50129 Firenze FI

QUARTIERE PORTA SAN GIOVANNI
Complesso residenziale

Località:
San Giovanni Valdarno
AREZZO, (AR)

Inquadramento

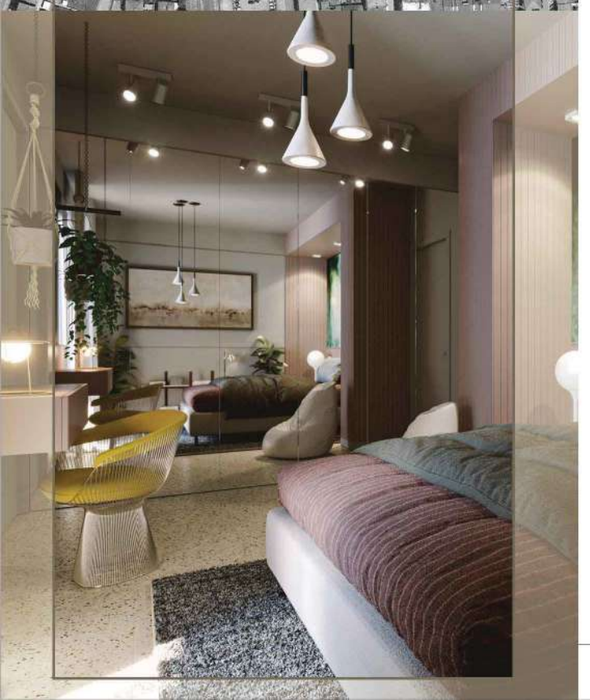

FABBRICATO 2 | SECONDO PIANO
APPARTAMENTO **E6**

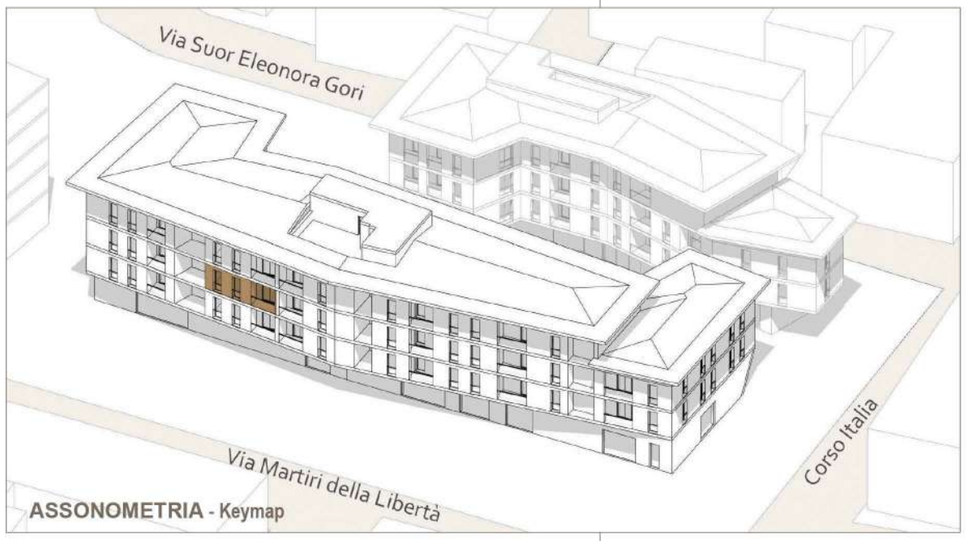

ASSONOMETRIA - Keymap

superficie
82.56 mq

camere
2

logge
10.13 mq

possibilità
posto auto

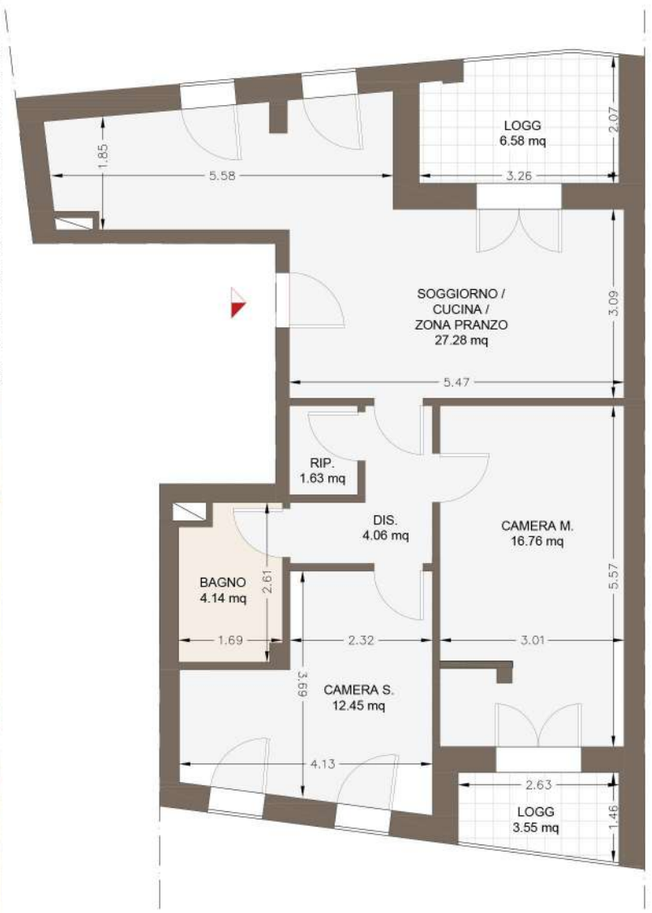

PIANTA QUOTATA | h. 2,75 m - SCALA 1:100

PIANTA ARREDATA | h. 2,75 m - SCALA 1:100

PIANTA PIANO INTERRATO | AUTORIMESSE

Posti auto disponibili
RESIDENZIALE
DIREZIONALE

N.B. Le misure riportate nel disegno possono subire delle variazioni marginali (in diminuzione o in incremento) in fase di realizzazione.

GRUPPO AD CASA
REAL ESTATE DEVELOPER

HEADQUARTER
Via Lorenzo il Magnifico, 96, 50129 Firenze FI

QUARTIERE PORTA SAN GIOVANNI

Complesso residenziale

Località:
San Giovanni Valdarno
AREZZO, (AR)

Inquadramento

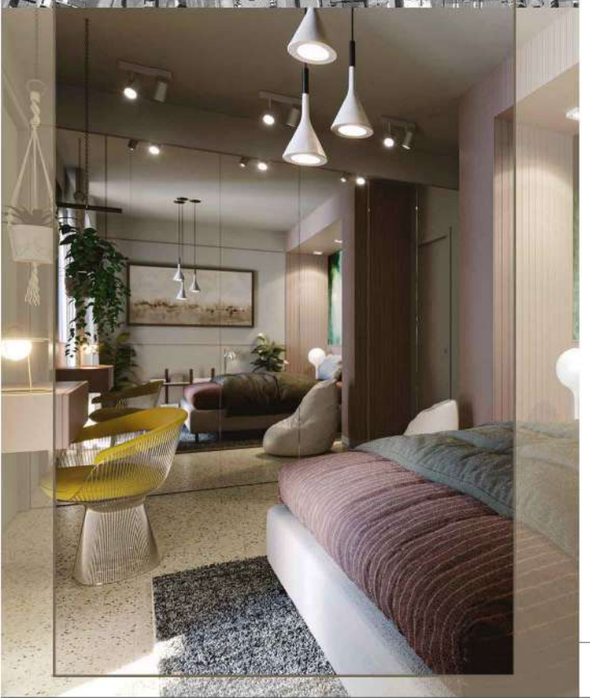

PIANTA QUOTATA | h. 2,75 m - SCALA 1:100

PIANTA ARREDATA | h. 2,75 m - SCALA 1:100

FABBRICATO 2 | TERZO PIANO
APPARTAMENTO **C7**

superficie	camere	logge	possibilità
85.36 mq	2	9.44 mq	posto auto

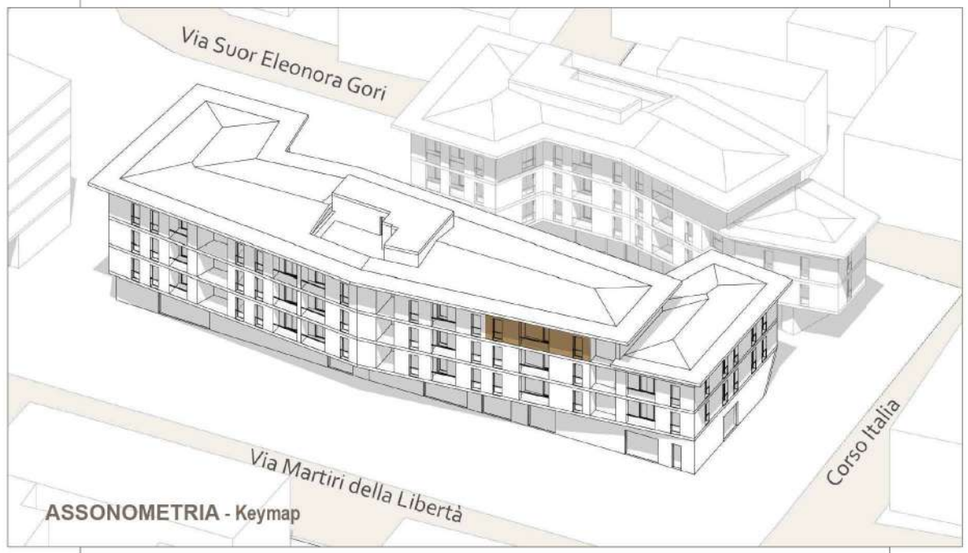

ASSONOMETRIA - Keymap

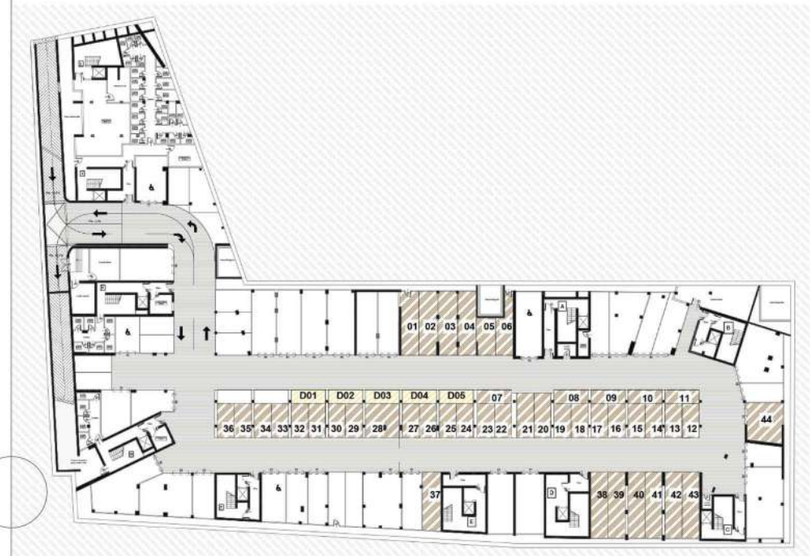

PIANTA PIANO INTERRATO | AUTORIMESSE

Posti auto disponibili
- RESIDENZIALE
- DIREZIONALE

N.B. Le misure riportate nel disegno possono subire delle variazioni marginali (in diminuzione o in incremento) in fase di realizzazione.

GRUPPO AD CASA
REAL ESTATE DEVELOPER

HEADQUARTER
Via Lorenzo il Magnifico, 96, 50129 Firenze FI

QUARTIERE PORTA SAN GIOVANNI
Complesso residenziale

Località:
San Giovanni Valdarno
AREZZO, (AR)

Inquadramento

FABBRICATO 2 | TERZO PIANO
APPARTAMENTO **D5**

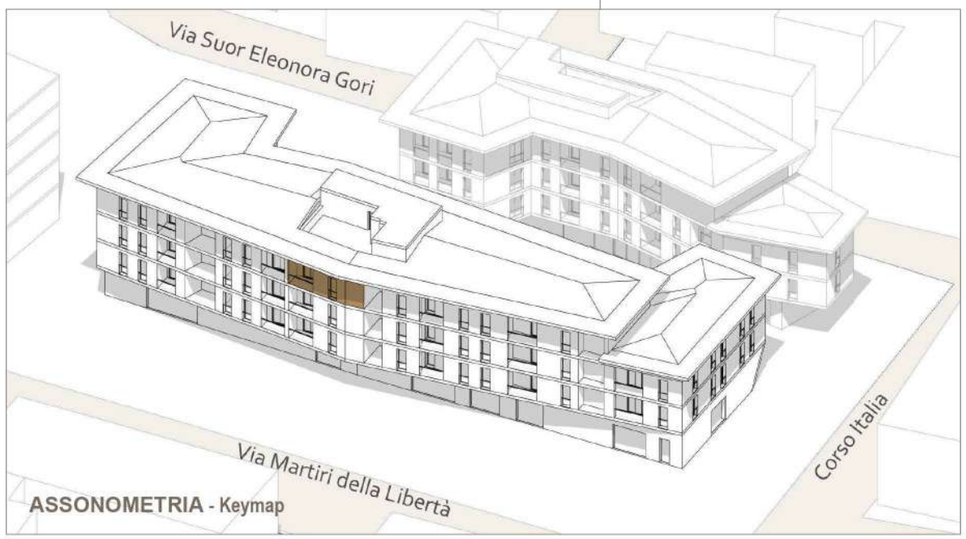

ASSONOMETRIA - Keymap

superficie
96.14 mq

camere
3

logge
11.07 mq

possibilità
posto auto

PIANTA QUOTATA | h. 2,75 m - SCALA 1:100

PIANTA ARREDATA | h. 2,75 m - SCALA 1:100

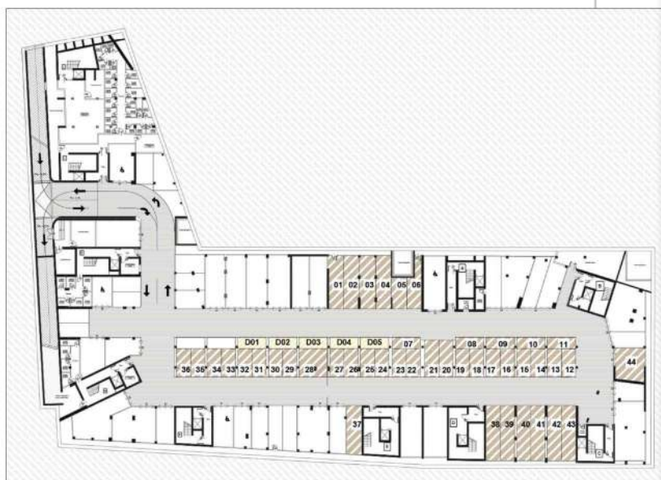

PIANTA PIANO INTERRATO | AUTORIMESSE

Posti auto disponibili
RESIDENZIALE
DIREZIONALE

N.B. Le misure riportate nel disegno possono subire delle variazioni marginali (in diminuzione o in incremento) in fase di realizzazione.

GRUPPO AD CASA
REAL ESTATE DEVELOPER

HEADQUARTER
Via Lorenzo il Magnifico, 96, 50129 Firenze FI

QUARTIERE PORTA SAN GIOVANNI
Complesso residenziale

Località:
San Giovanni Valdarno
AREZZO, (AR)

Inquadramento

FABBRICATO 2 | TERZO PIANO
APPARTAMENTO **D6**

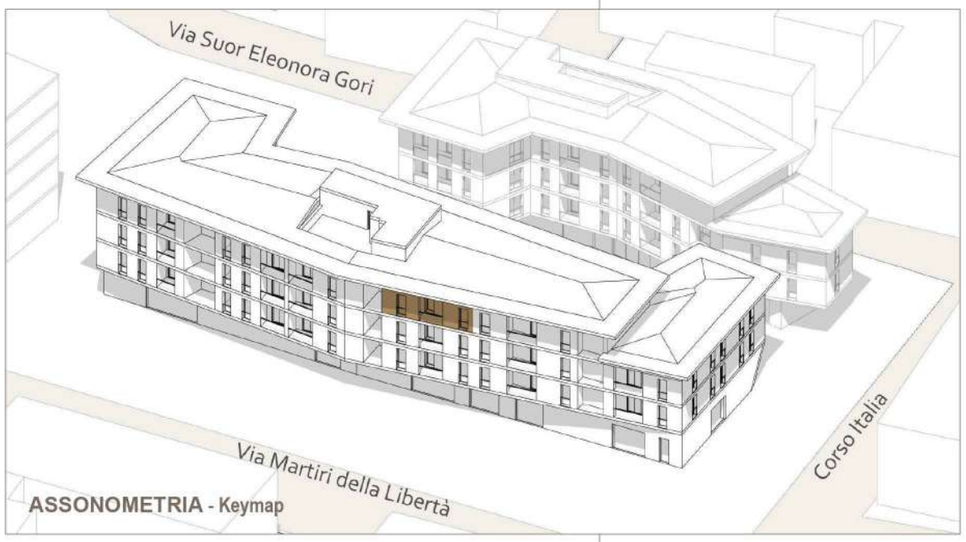

ASSONOMETRIA - Keymap

superficie
78.80 mq

camere
2

logge
9.53 mq

possibilità
posto auto

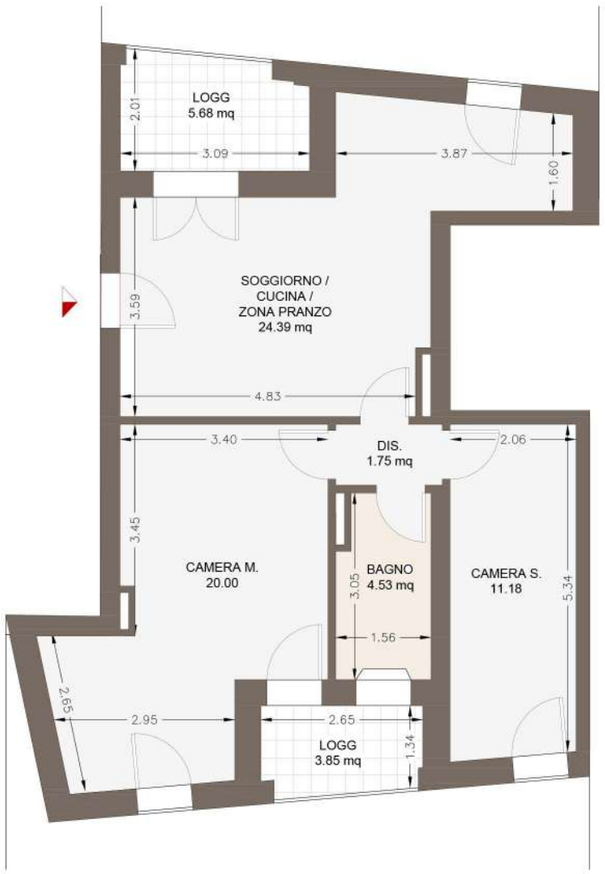

PIANTA QUOTATA | h. 2,75 m - SCALA 1:100

PIANTA ARREDATA | h. 2,75 m - SCALA 1:100

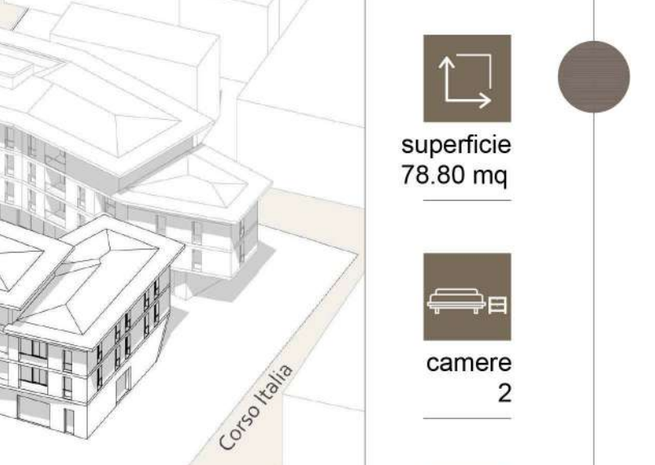

PIANTA PIANO INTERRATO | AUTORIMESSE

Posti auto disponibili
RESIDENZIALE
DIREZIONALE

N.B. Le misure riportate nel disegno possono subire delle variazioni marginali (in diminuzione o in incremento) in fase di realizzazione.

GRUPPO AD CASA
REAL ESTATE DEVELOPER

HEADQUARTER
Via Lorenzo Il Magnifico, 96, 50129 Firenze FI

QUARTIERE PORTA SAN GIOVANNI

Complesso residenziale

Località:

San Giovanni Valdarno

AREZZO, (AR)

Inquadramento

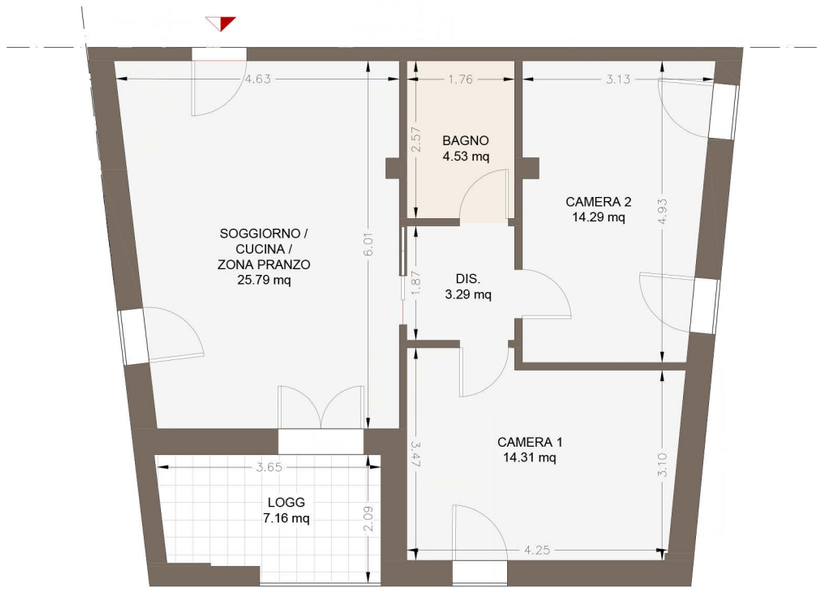

PIANTA QUOTATA | h. 2,75 m - SCALA 1:100

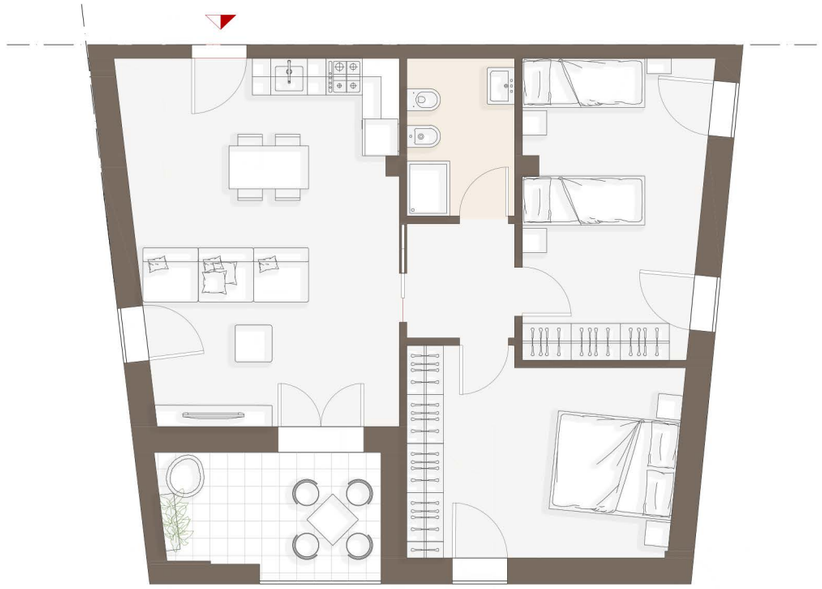

PIANTA ARREDATA | h. 2,75 m - SCALA 1:100

FABBRICATO 2 | TERZO PIANO

APPARTAMENTO **E7**

superficie	camere	loggia	possibilità
75.86 mq	2	7.16 mq	posto auto

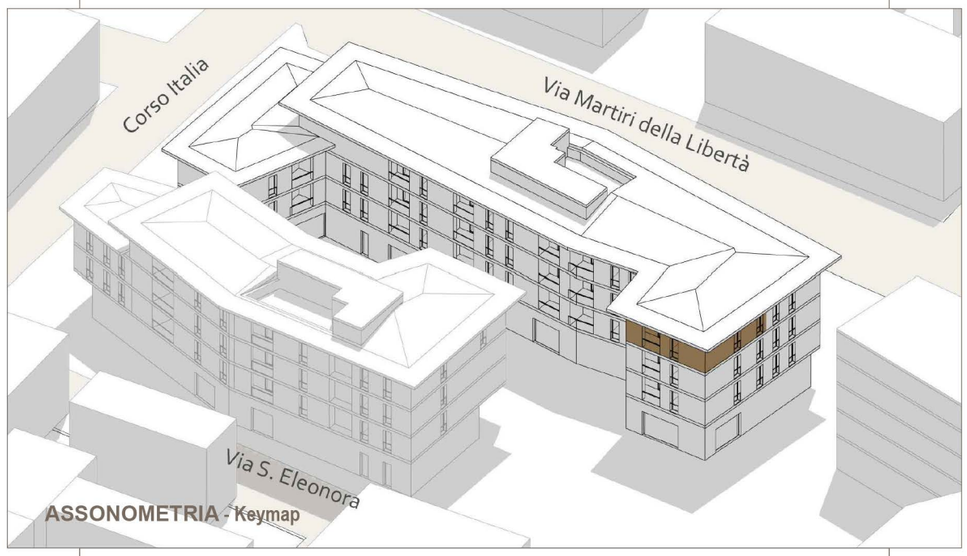

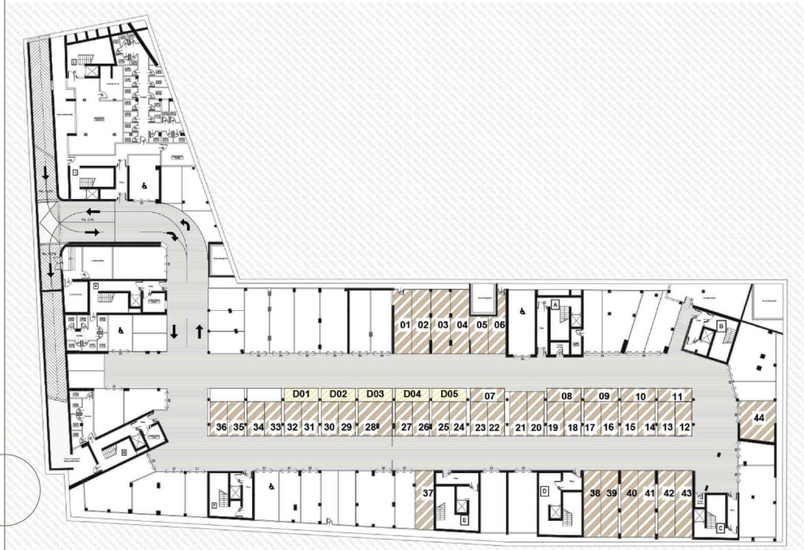

PIANTA PIANO INTERRATO | AUTORIMESSE

Posti auto disponibili

RESIDENZIALE

DIREZIONALE

N.B. Le misure riportate nel disegno possono subire delle variazioni marginali (in diminuzione o in incremento) in fase di realizzazione.

GRUPPO AD CASA
REAL ESTATE DEVELOPER

HEADQUARTER
Via Lorenzo il Magnifico, 96, 50129 Firenze FI

QUARTIERE PORTA SAN GIOVANNI

Complesso residenziale

Località:

San Giovanni Valdarno

AREZZO, (AR)

Inquadramento

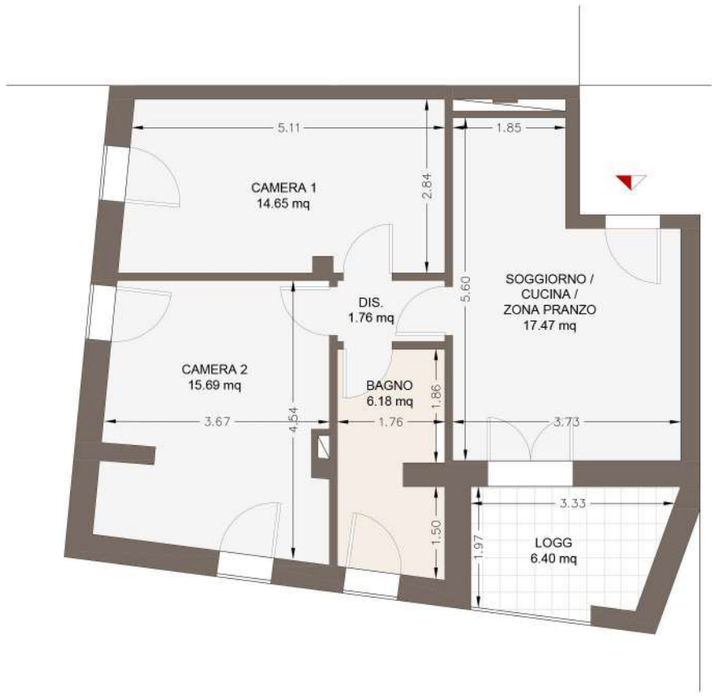

PIANTA QUOTATA | h. 2,75 m - SCALA 1:100

PIANTA ARREDATA | h. 2,75 m - SCALA 1:100

FABBRICATO 2 | TERZO PIANO

APPARTAMENTO **E8**

superficie	camere	loggia	possibilità
69.40 mq	2	6.40 mq	posto auto

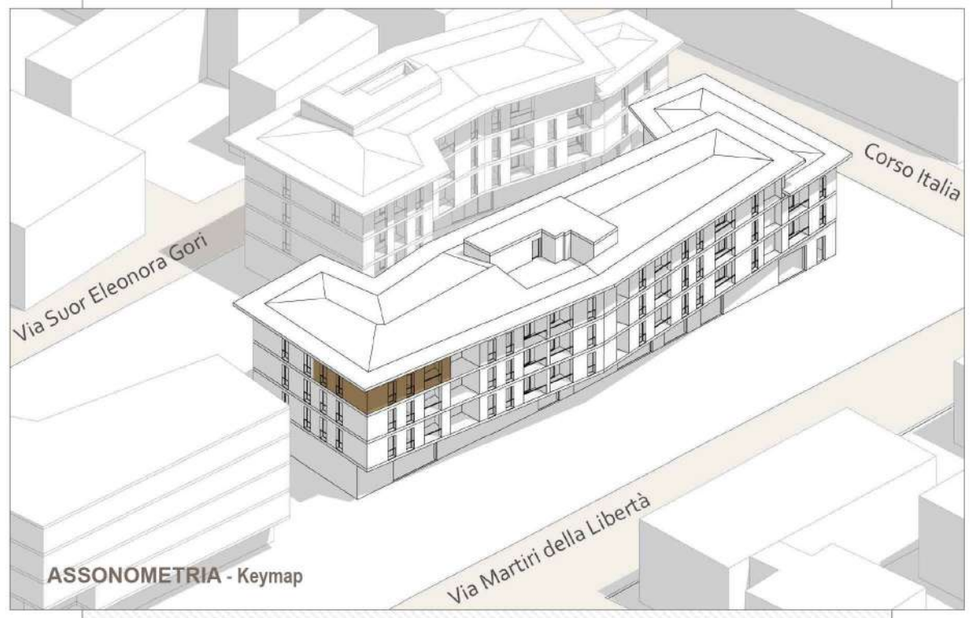

ASSONOMETRIA - Keymap

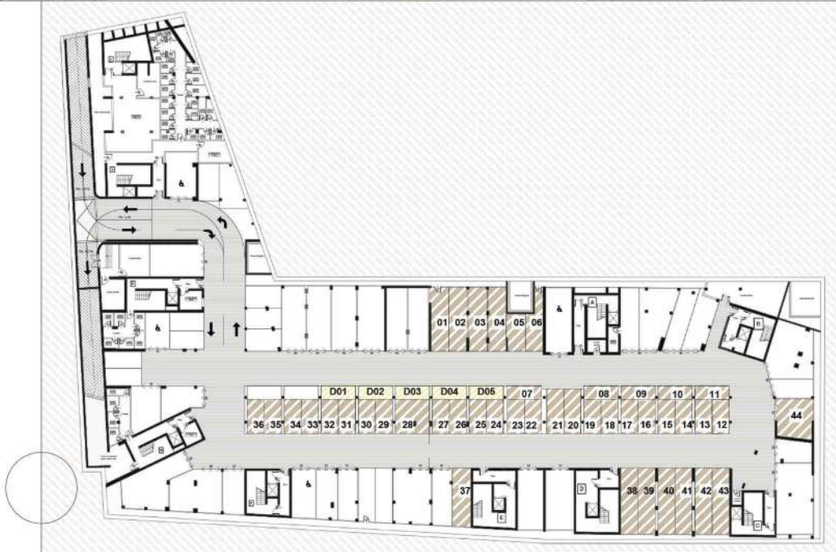

PIANTA PIANO INTERRATO | AUTORIMESSE

Posti auto disponibili

RESIDENZIALE

DIREZIONALE

N.B. Le misure riportate nel disegno possono subire delle variazioni marginali (in diminuzione o in incremento) in fase di realizzazione.

GRUPPO AD CASA
REAL ESTATE DEVELOPER

HEADQUARTER
Via Lorenzo il Magnifico, 96, 50129 Firenze FI

QUARTIERE PORTA SAN GIOVANNI
Complesso residenziale

Località:
San Giovanni Valdarno
AREZZO, (AR)

Inquadramento

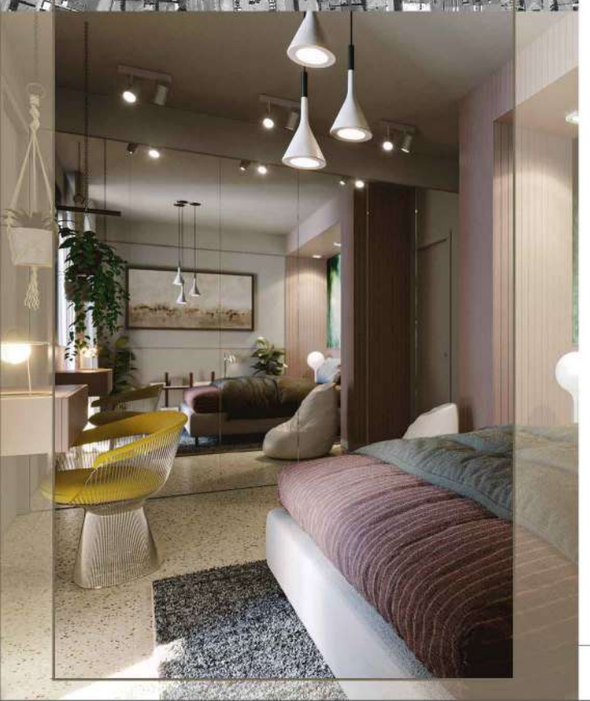

FABBRICATO 2 | TERZO PIANO
APPARTAMENTO **E9**

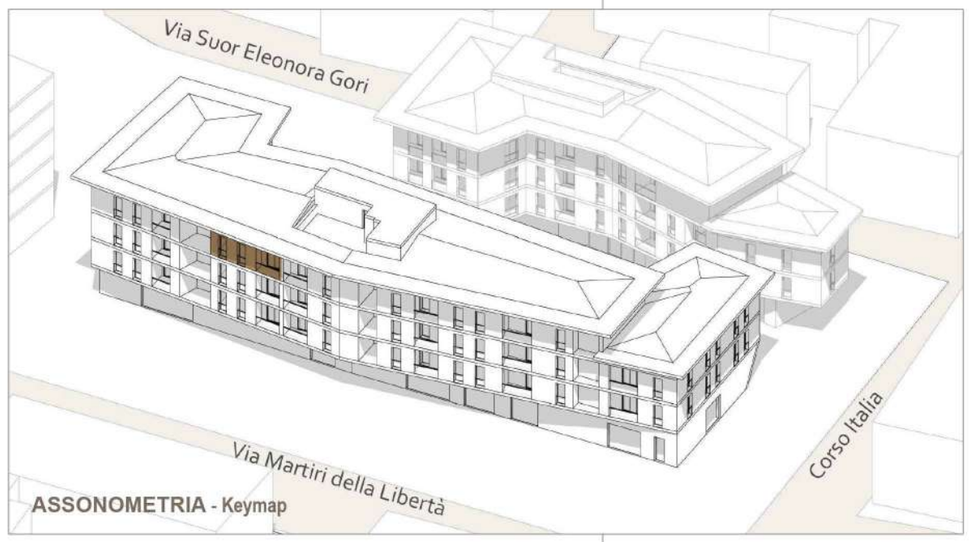

ASSONOMETRIA - Keymap

superficie
82.56 mq

camere
2

logge
10.13 mq

possibilità
posto auto

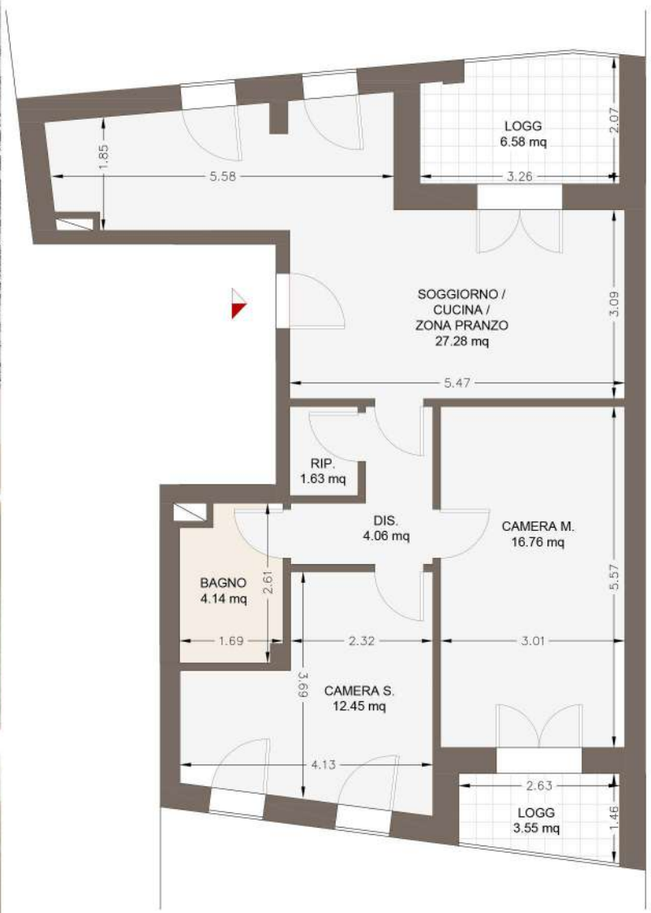

PIANTA QUOTATA | h. 2,75 m - SCALA 1:100

PIANTA ARREDATA | h. 2,75 m - SCALA 1:100

PIANTA PIANO INTERRATO | AUTORIMESSE

Posti auto disponibili
RESIDENZIALE
DIREZIONALE

N.B. Le misure riportate nel disegno possono subire delle variazioni marginali (in diminuzione o in incremento) in fase di realizzazione.

FABBRICATO

3

GRUPPO AD CASA
REAL ESTATE DEVELOPER

HEADQUARTER
Via Lorenzo il Magnifico, 96, 50129 Firenze FI

QUARTIERE PORTA SAN GIOVANNI

Complesso residenziale

Località:

San Giovanni Valdarno

AREZZO, (AR)

Inquadramento

FABBRICATO 3 | PIANO TERRA

UFFICIO U04

superficie
57.40 mq

posto auto
disponibile

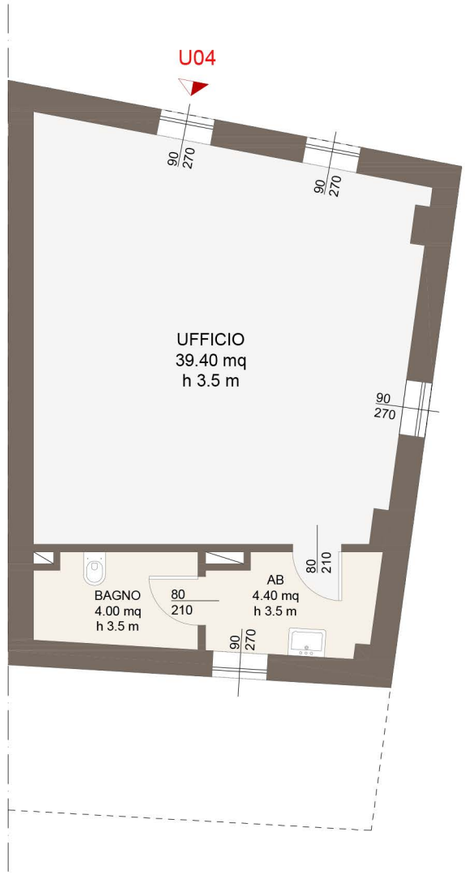

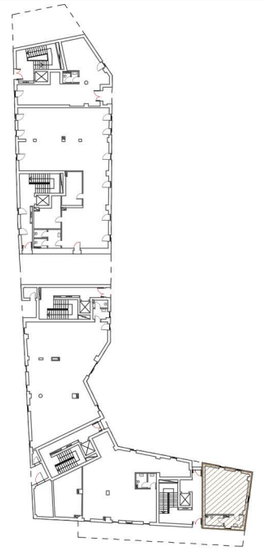

EDIFICIO 3

PIANTA PIANO INTERRATO | AUTORIMESSE

RESIDENZIALE DIREZIONALE COMMERCIALE

N.B. Le misure riportate nel disegno possono subire delle variazioni marginali (in diminuzione o in incremento) in fase di realizzazione.

GRUPPO AD CASA
REAL ESTATE DEVELOPER

HEADQUARTER
Via Lorenzo il Magnifico,
96, 50129 Firenze FI

QUARTIERE PORTA SAN GIOVANNI
Complesso residenziale

Località:
San Giovanni Valdarno
AREZZO, (AR)

Inquadramento

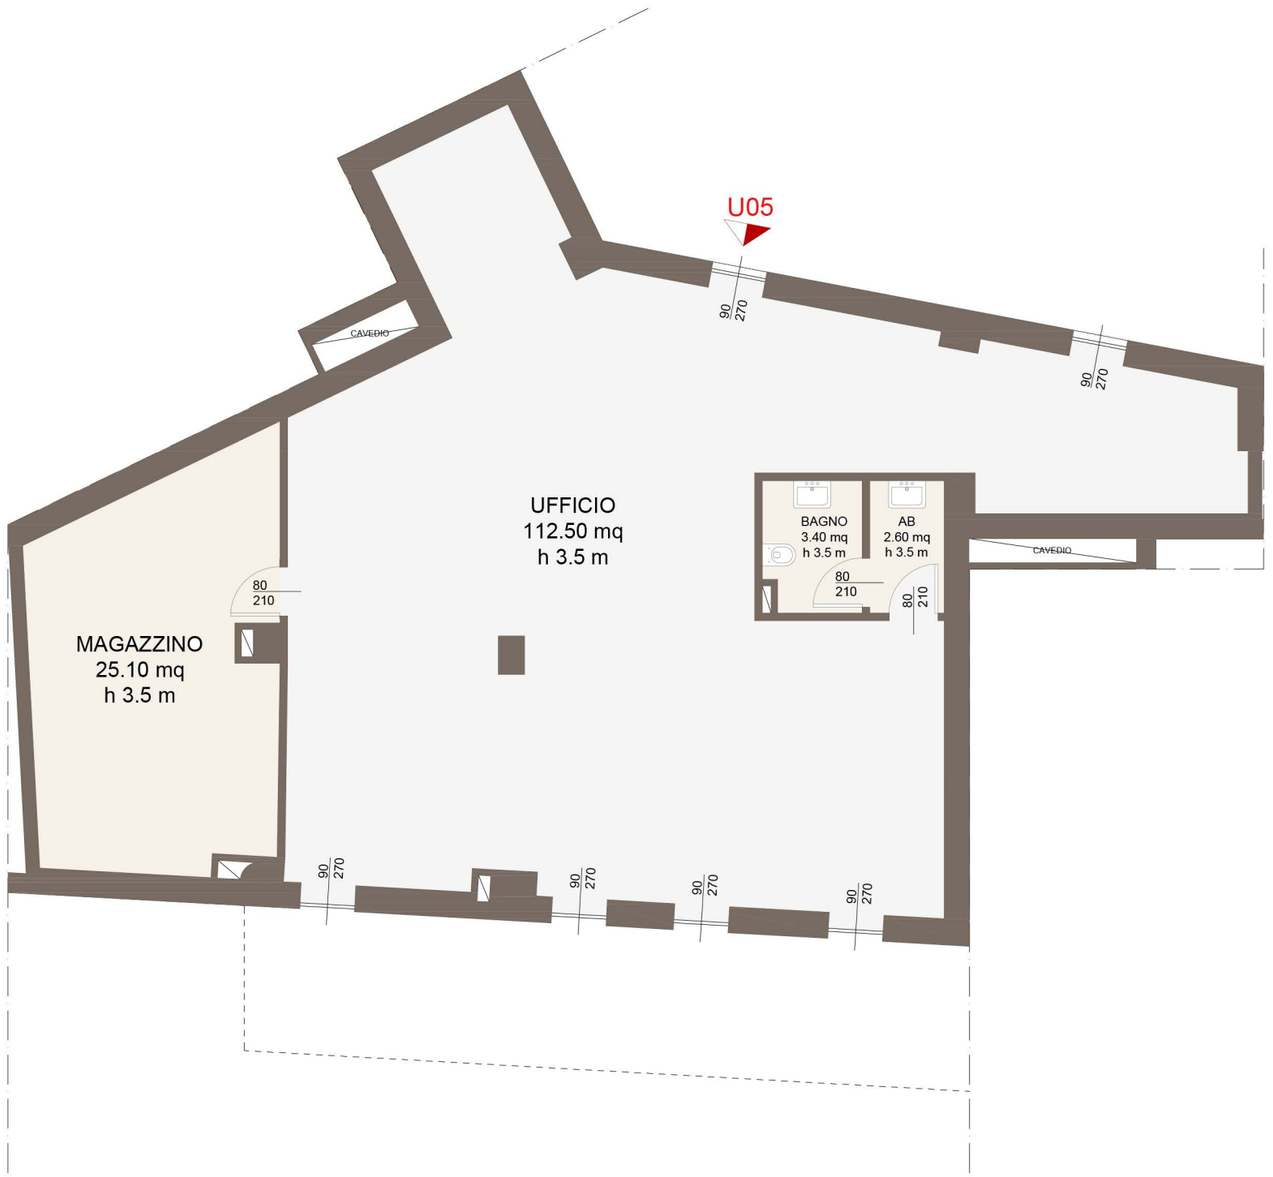

FABBRICATO 3 | PIANO TERRA
UFFICIO U05

superficie
163.40 mq

posto auto
disponibile

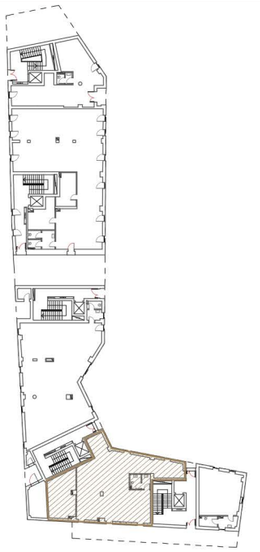

EDIFICIO 3

PIANTA PIANO INTERRATO | AUTORIMESSE

RESIDENZIALE DIREZIONALE COMMERCIALE

N.B. Le misure riportate nel disegno possono subire delle variazioni marginali (in diminuzione o in incremento) in fase di realizzazione.

GRUPPO AD CASA
REAL ESTATE DEVELOPER

HEADQUARTER
Via Lorenzo il Magnifico, 96, 50129 Firenze FI

QUARTIERE PORTA SAN GIOVANNI

Complesso residenziale

Località:

San Giovanni Valdarno

AREZZO, (AR)

Inquadramento

FABBRICATO 3 | PIANO TERRA

UFFICIO U06

superficie
185.00 mq

posto auto
disponibile

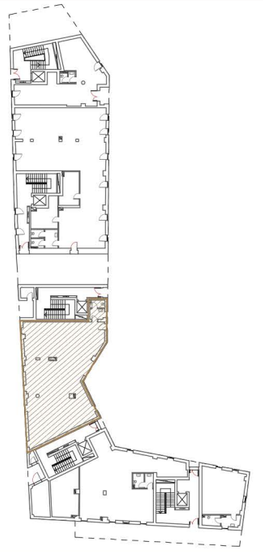

EDIFICIO 3

PIANTA PIANO INTERRATO | AUTORIMESSE

RESIDENZIALE DIREZIONALE COMMERCIALE

N.B. Le misure riportate nel disegno possono subire delle variazioni marginali (in diminuzione o in incremento) in fase di realizzazione.

GRUPPO AD CASA
REAL ESTATE DEVELOPER

HEADQUARTER
Via Lorenzo il Magnifico,
96, 50129 Firenze FI

QUARTIERE PORTA SAN GIOVANNI
Complesso residenziale

Località:
San Giovanni Valdarno
AREZZO, (AR)

Inquadramento

FABBRICATO 3 | PIANO TERRA
FONDO COMMERCIALE C05

superficie
242.00 mq

posto auto
disponibile

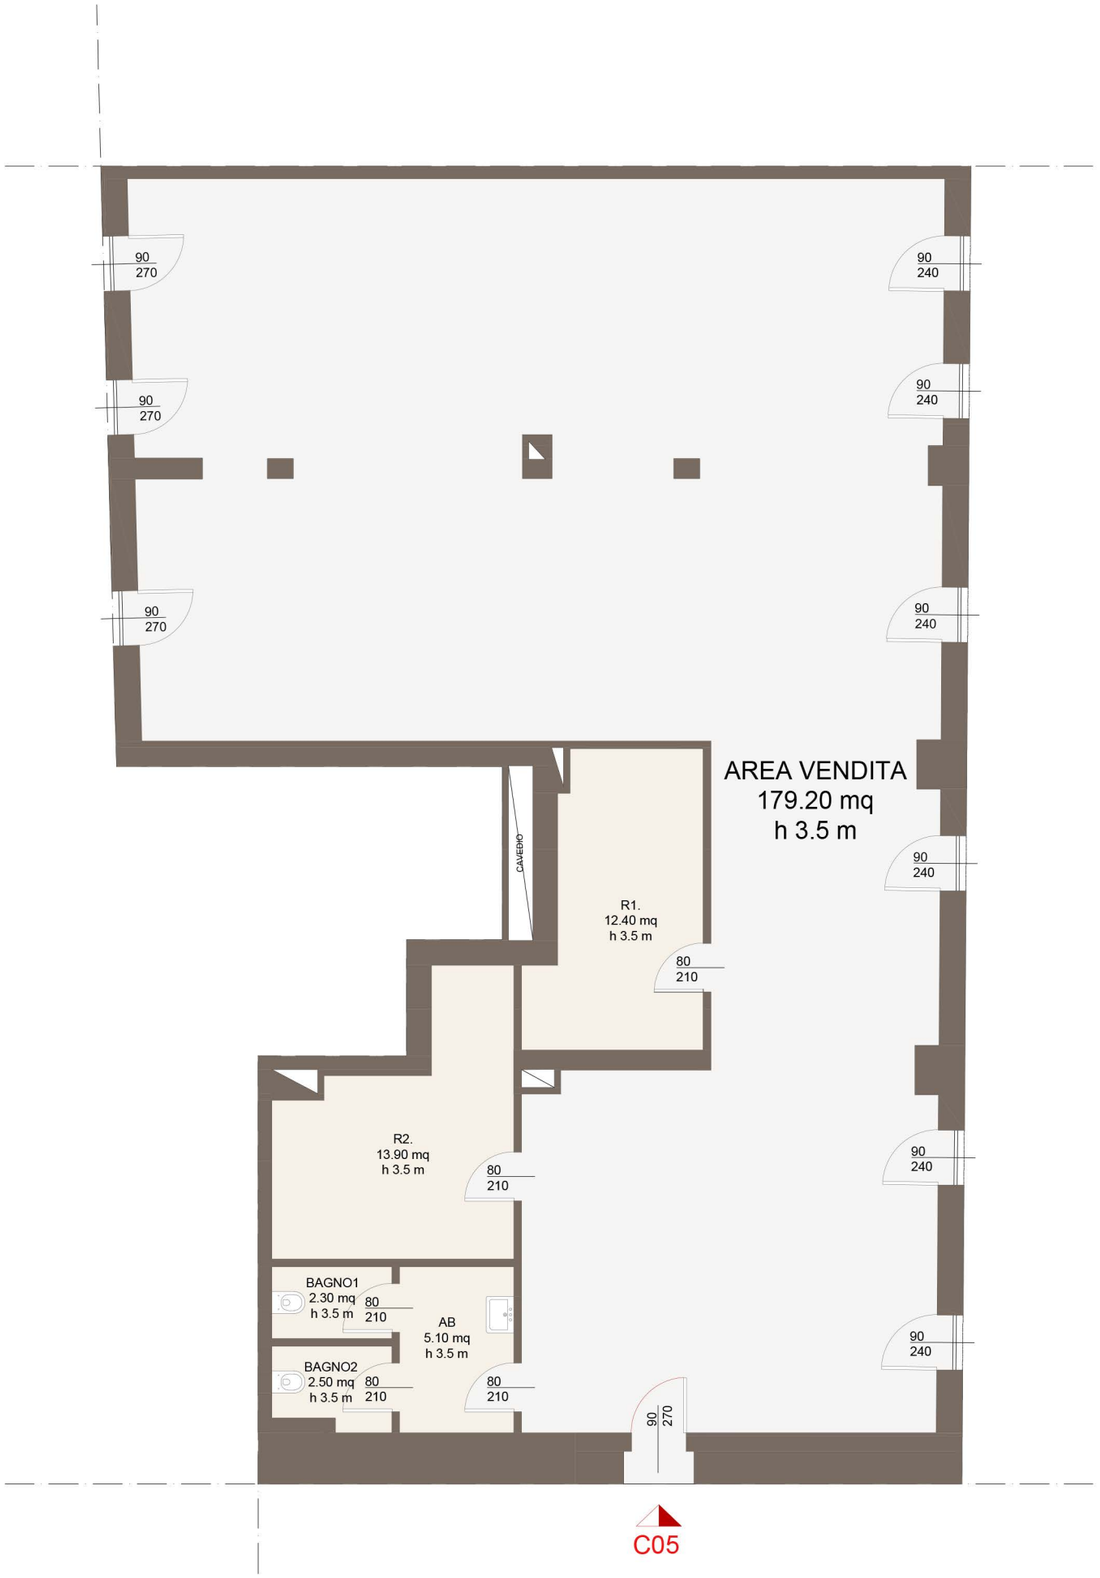

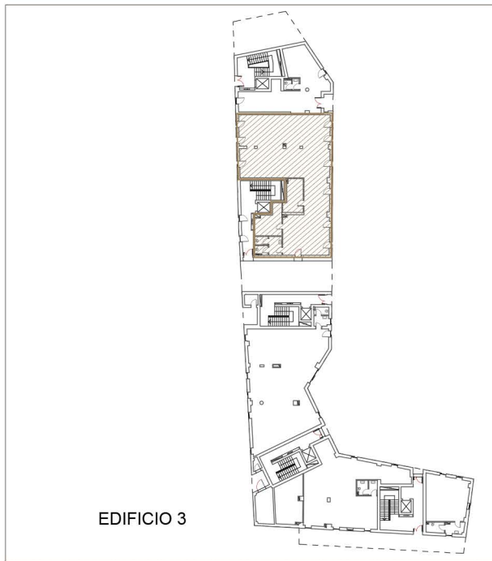

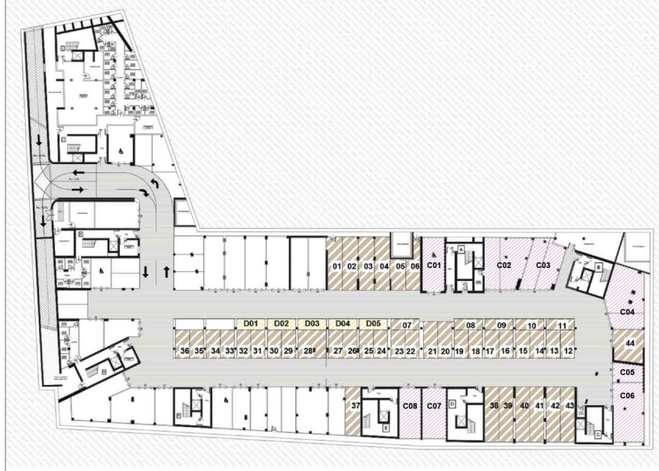

PIANTA PIANO INTERRATO | AUTORIMESSE

RESIDENZIALE DIREZIONALE COMMERCIALE

N.B. Le misure riportate nel disegno possono subire delle variazioni marginali (in diminuzione o in incremento) in fase di realizzazione.

GRUPPO AD CASA
REAL ESTATE DEVELOPER

HEADQUARTER
Via Lorenzo il Magnifico,
96, 50129 Firenze FI

QUARTIERE PORTA SAN GIOVANNI

Complesso residenziale

Località:

San Giovanni Valdarno

AREZZO, (AR)

Inquadramento

FABBRICATO 3 | PIANO TERRA

UFFICIO U07

superficie
83.00 mq

posto auto
disponibile

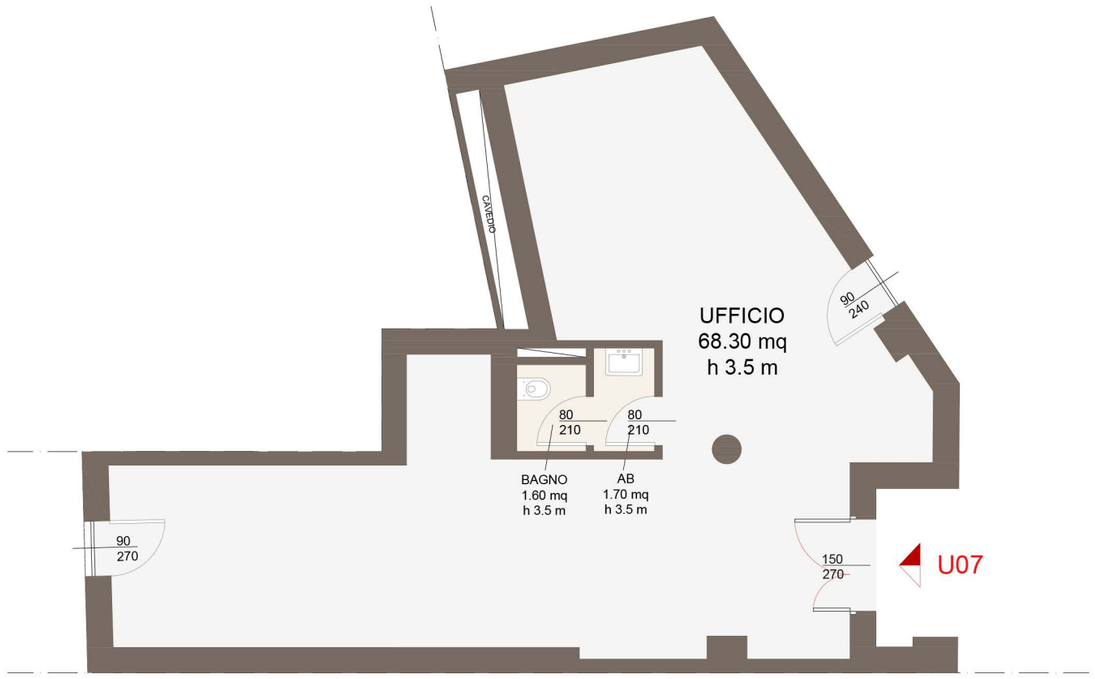

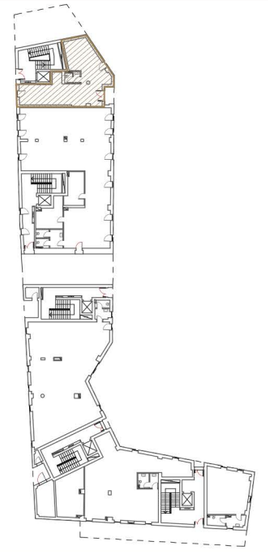

EDIFICIO 3

PIANTA PIANO INTERRATO | AUTORIMESSE

RESIDENZIALE DIREZIONALE COMMERCIALE

N.B. Le misure riportate nel disegno possono subire delle variazioni marginali (in diminuzione o in incremento) in fase di realizzazione.

GRUPPO AD CASA
REAL ESTATE DEVELOPER

HEADQUARTER
Via Lorenzo il Magnifico, 96, 50129 Firenze FI

QUARTIERE PORTA SAN GIOVANNI
Complesso residenziale

Località:
San Giovanni Valdarno
AREZZO, (AR)

Inquadramento

FABBRICATO 3 | PRIMO PIANO
APPARTAMENTO **F1**

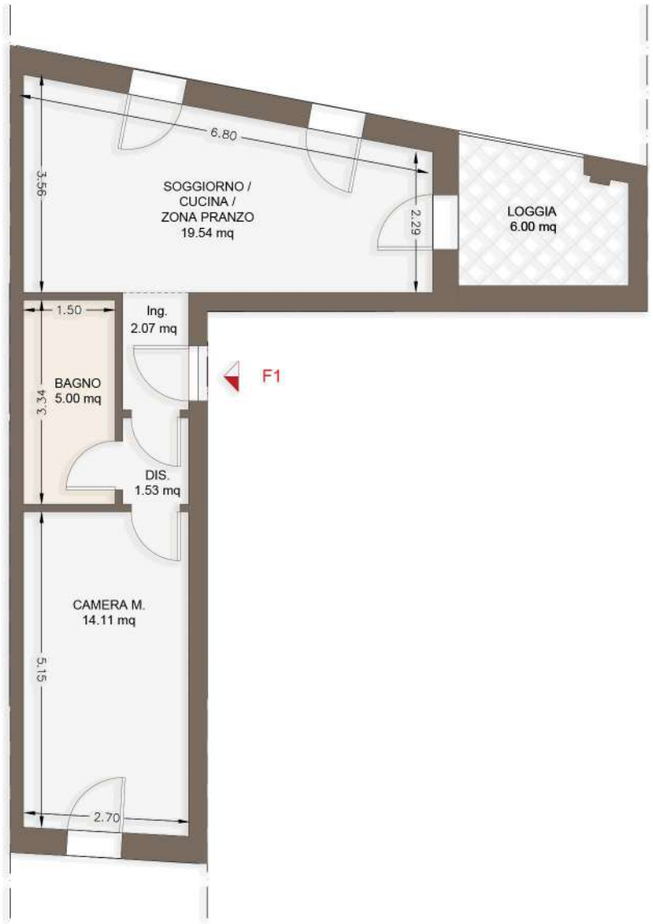

PIANTA QUOTATA | h. 2,75 m - SCALA 1:100

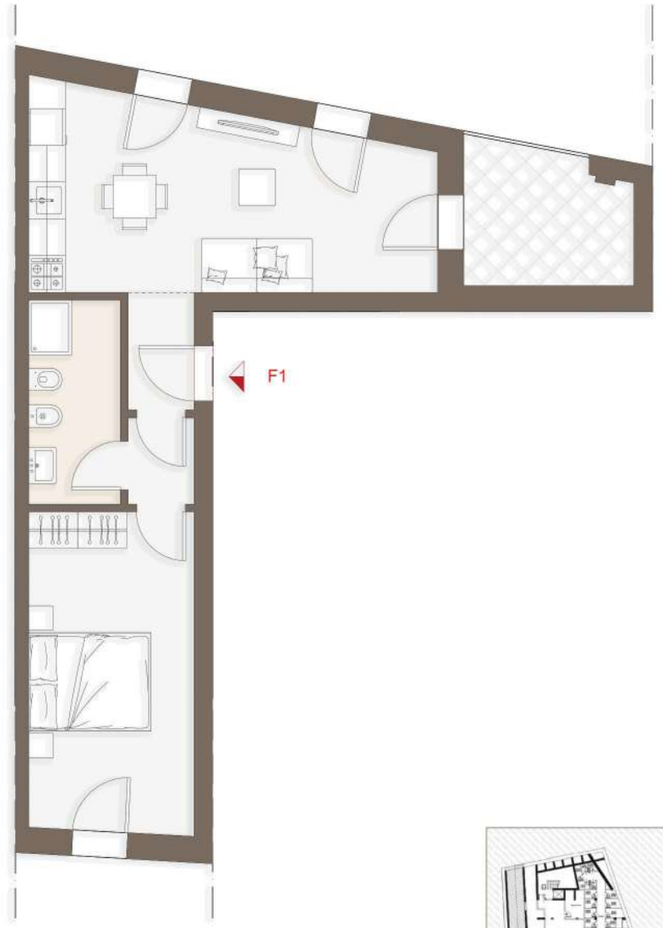

PIANTA ARREDATA | h. 2,75 m - SCALA 1:100

superficie
52.00 mq

camere
1

loggia
6.00 mq

posto auto
disponibile

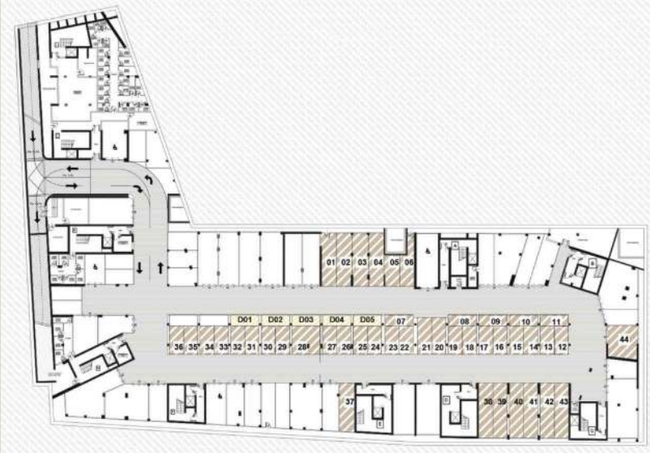

PIANTA PIANO INTERRATO | AUTORIMESSE
Posti auto disponibili
RESIDENZIALE
DIREZIONALE

N.B. Le misure riportate nel disegno possono subire delle variazioni marginali (in diminuzione o in incremento) in fase di realizzazione.

GRUPPO AD CASA
REAL ESTATE DEVELOPER

HEADQUARTER
Via Lorenzo il Magnifico, 96, 50129 Firenze FI

QUARTIERE PORTA SAN GIOVANNI
Complesso residenziale

Località:
San Giovanni Valdarno
AREZZO, (AR)

Inquadramento

FABBRICATO 3 | PRIMO PIANO
APPARTAMENTO **F2**

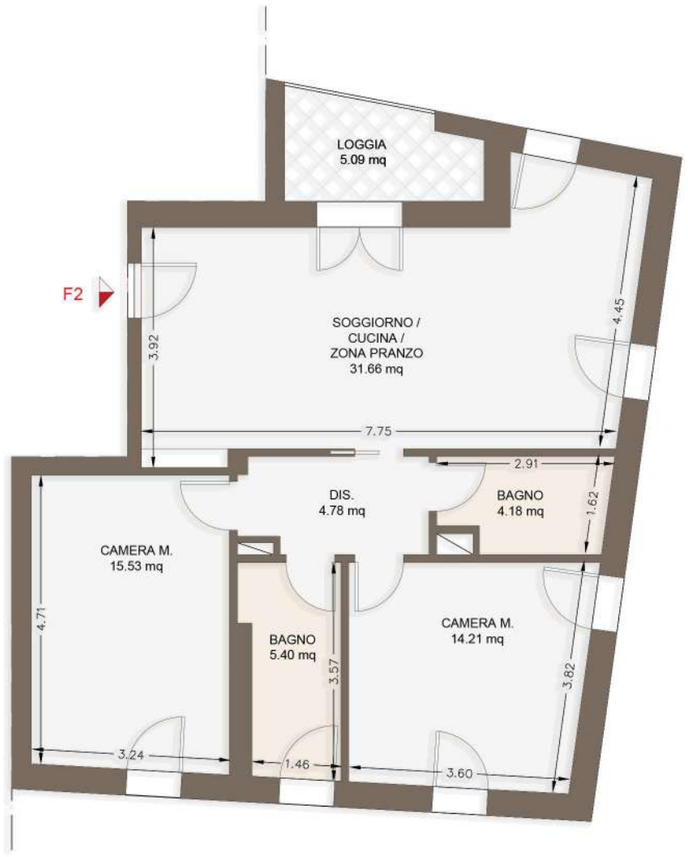

PIANTA QUOTATA | h. 2,75 m - SCALA 1:100

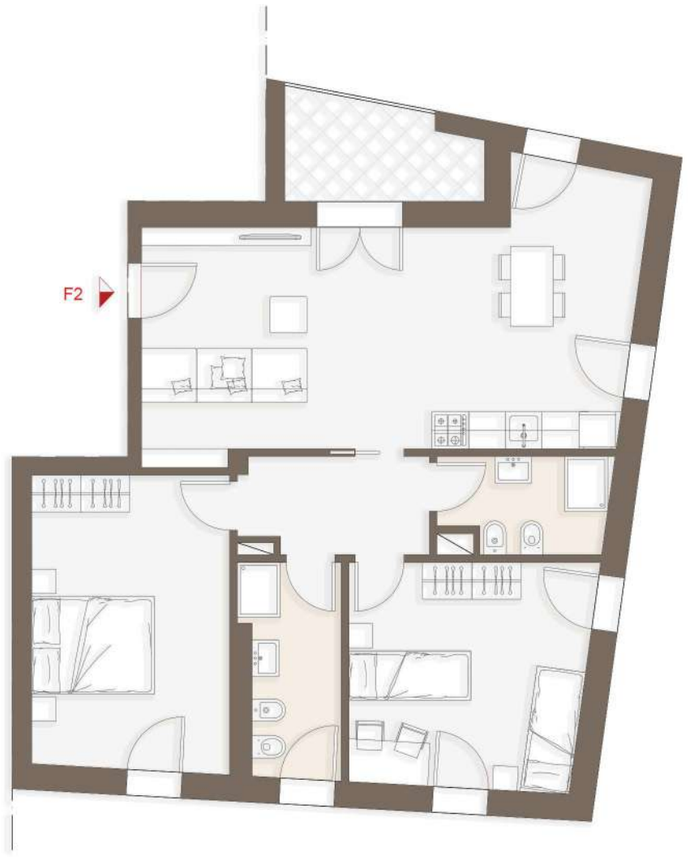

PIANTA ARREDATA | h. 2,75 m - SCALA 1:100

superficie
93.25 mq

camere
2

loggia
5.09 mq

posto auto
disponibile

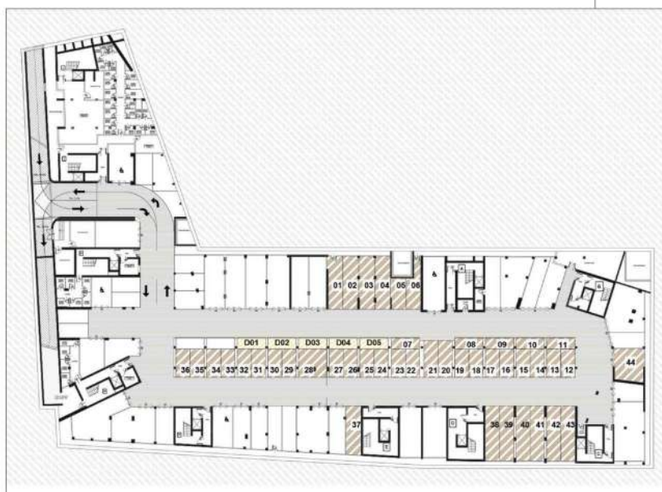

PIANTA PIANO INTERRATO | AUTORIMESSE
Posti auto disponibili
RESIDENZIALE
DIREZIONALE

N.B. Le misure riportate nel disegno possono subire delle variazioni marginali (in diminuzione o in incremento) in fase di realizzazione.

GRUPPO AD CASA
REAL ESTATE DEVELOPER

HEADQUARTER
Via Lorenzo il Magnifico, 96, 50129 Firenze FI

QUARTIERE PORTA SAN GIOVANNI

Complesso residenziale

Località:

San Giovanni Valdarno

AREZZO, (AR)

Inquadramento

FABBRICATO 3 | PIANO PRIMO

UFFICIO U10

superficie
108.00 mq

posto auto
disponibile

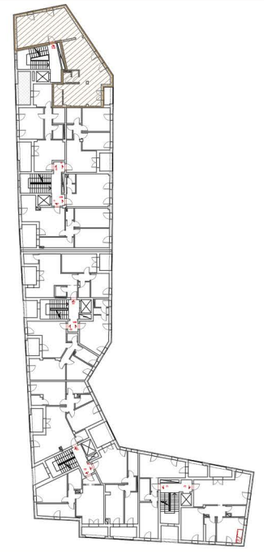

EDIFICIO 3

PIANTA PIANO INTERRATO | AUTORIMESSE

RESIDENZIALE DIREZIONALE COMMERCIALE

N.B. Le misure riportate nel disegno possono subire delle variazioni marginali (in diminuzione o in incremento) in fase di realizzazione.

GRUPPO AD CASA
REAL ESTATE DEVELOPER

HEADQUARTER
Via Lorenzo il Magnifico, 96, 50129 Firenze FI

QUARTIERE PORTA SAN GIOVANNI
Complesso residenziale

Località:
San Giovanni Valdarno
AREZZO, (AR)

Inquadramento

FABBRICATO 3 | SECONDO PIANO
APPARTAMENTO **F3**

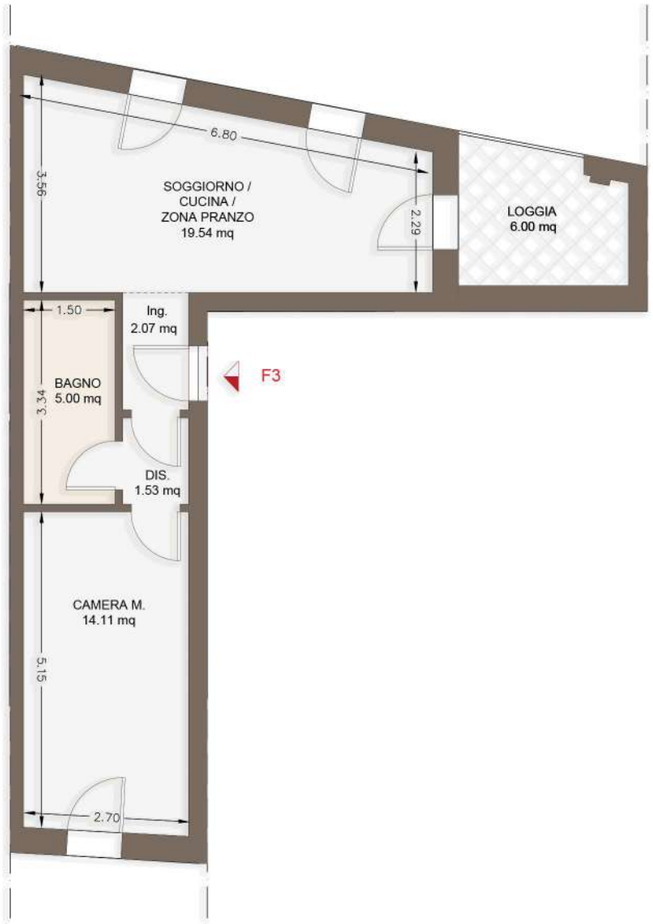

PIANTA QUOTATA | h. 2,75 m - SCALA 1:100

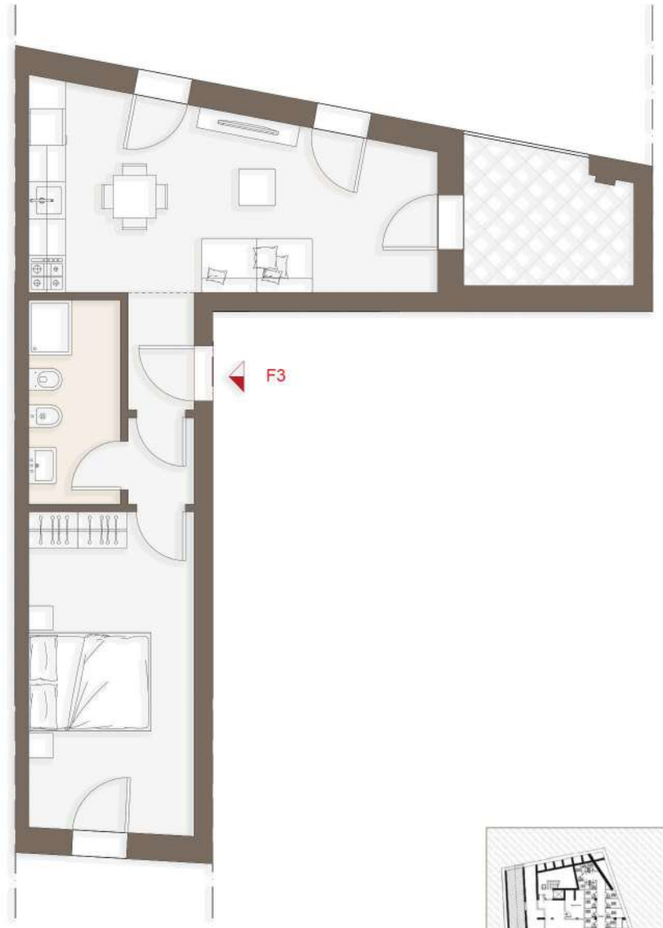

PIANTA ARREDATA | h. 2,75 m - SCALA 1:100

superficie
52.00 mq

camere
1

loggia
6.00 mq

posto auto
disponibile

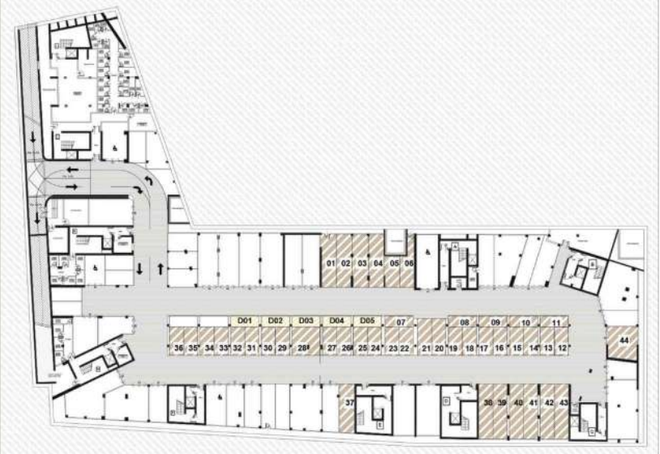

PIANTA PIANO INTERRATO | AUTORIMESSE
Posti auto disponibili
RESIDENZIALE
DIREZIONALE

N.B. Le misure riportate nel disegno possono subire delle variazioni marginali (in diminuzione o in incremento) in fase di realizzazione.

GRUPPO AD CASA
REAL ESTATE DEVELOPER

HEADQUARTER
Via Lorenzo il Magnifico, 96, 50129 Firenze FI

QUARTIERE PORTA SAN GIOVANNI

Complesso residenziale

Località:
San Giovanni Valdarno
AREZZO, (AR)

Inquadramento

FABBRICATO 3 | SECONDO PIANO
APPARTAMENTO **F4**

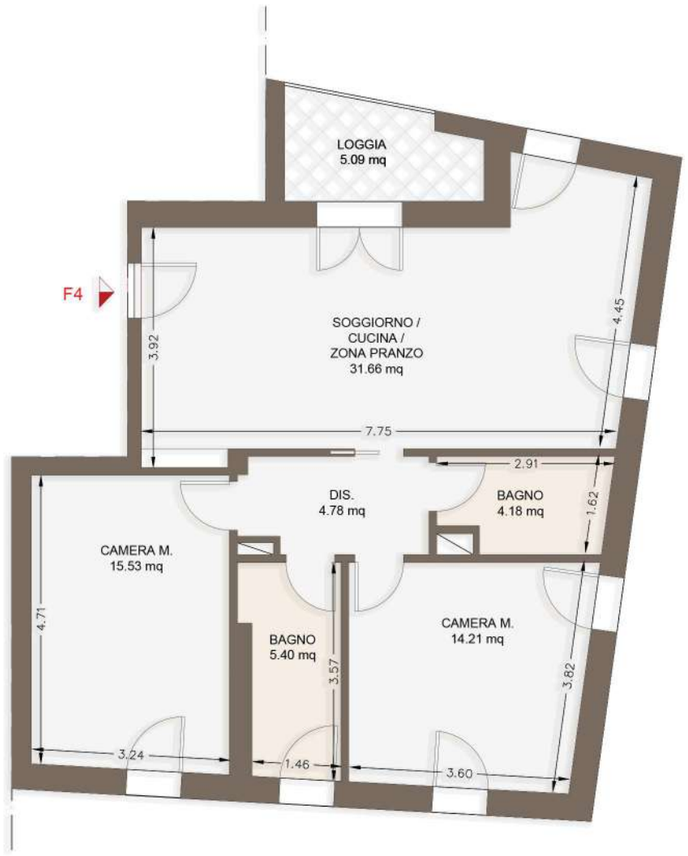

PIANTA QUOTATA | h. 2,75 m - SCALA 1:100

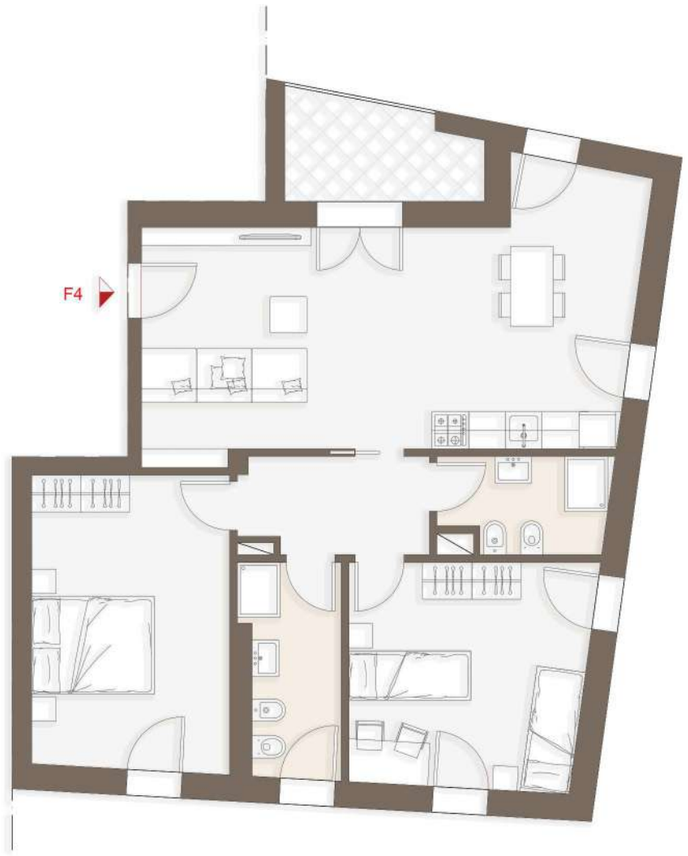

PIANTA ARREDATA | h. 2,75 m - SCALA 1:100

superficie
93.25 mq

camere
2

loggia
5.09 mq

posto auto
disponibile

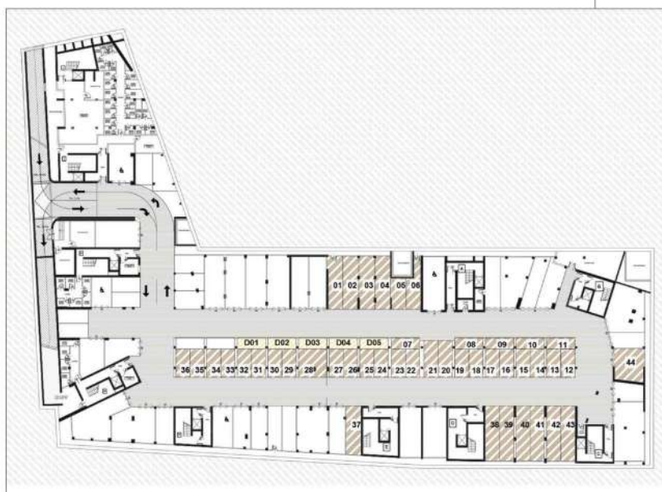

PIANTA PIANO INTERRATO | AUTORIMESSE

Posti auto disponibili
RESIDENZIALE
DIREZIONALE

N.B. Le misure riportate nel disegno possono subire delle variazioni marginali (in diminuzione o in incremento) in fase di realizzazione.

GRUPPO AD CASA
REAL ESTATE DEVELOPER

HEADQUARTER
Via Lorenzo il Magnifico,
96, 50129 Firenze FI

QUARTIERE PORTA SAN GIOVANNI

Complesso residenziale

Località:

San Giovanni Valdarno

AREZZO, (AR)

Inquadramento

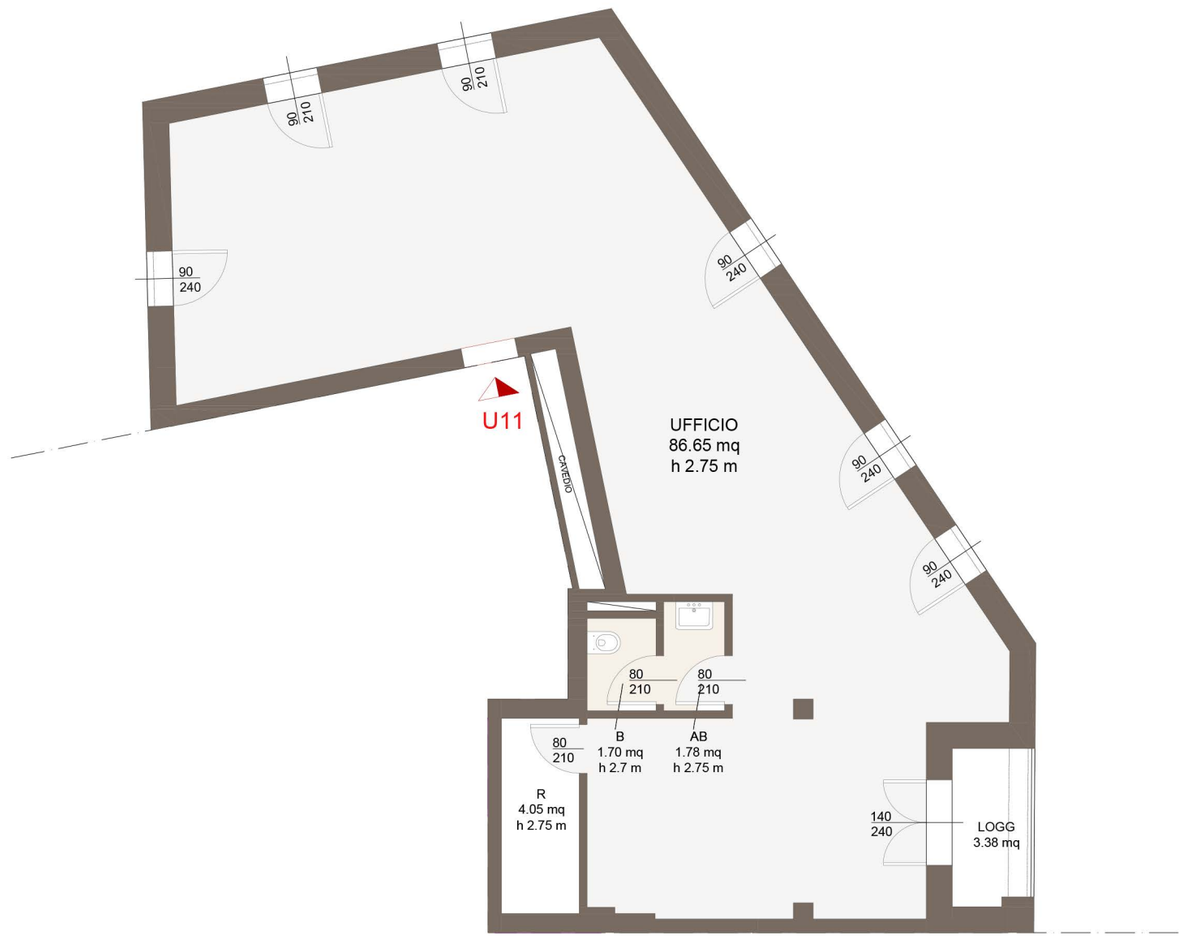

FABBRICATO 3 | PIANO SECONDO

UFFICIO U11

superficie
108.00 mq

posto auto
disponibile

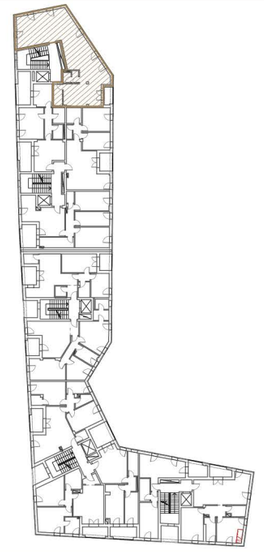

EDIFICIO 3

PIANTA PIANO INTERRATO | AUTORIMESSE

RESIDENZIALE DIREZIONALE COMMERCIALE

N.B. Le misure riportate nel disegno possono subire delle variazioni marginali (in diminuzione o in incremento) in fase di realizzazione.

GRUPPO AD CASA
REAL ESTATE DEVELOPER

HEADQUARTER
Via Lorenzo il Magnifico, 96, 50129 Firenze FI

QUARTIERE PORTA SAN GIOVANNI
Complesso residenziale

Località:
San Giovanni Valdarno
AREZZO, (AR)

Inquadramento

FABBRICATO 3 | TERZO PIANO
APPARTAMENTO **F5**

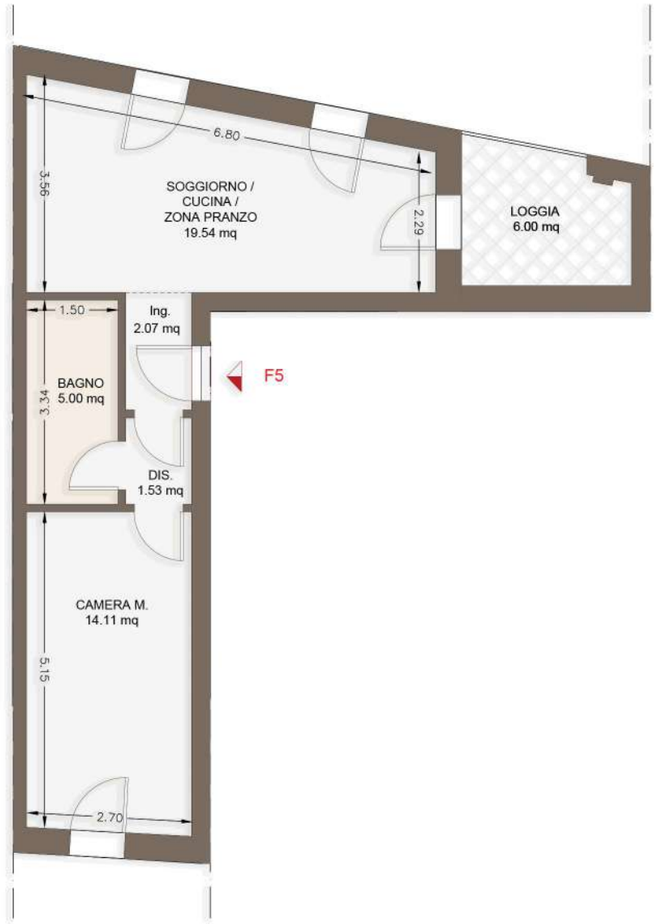

PIANTA QUOTATA | h. 2,75 m - SCALA 1:100

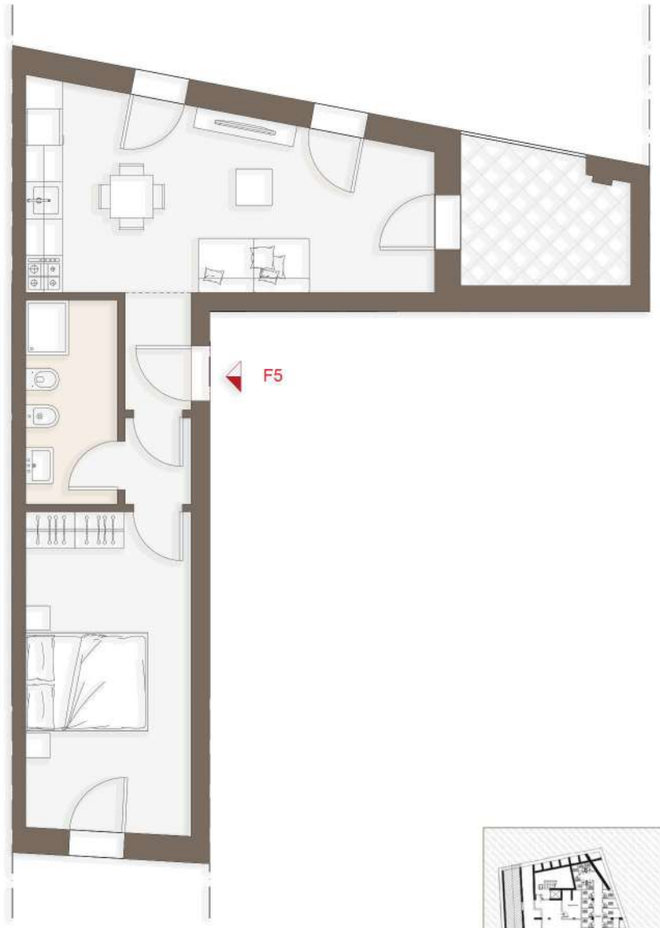

PIANTA ARREDATA | h. 2,75 m - SCALA 1:100

superficie
52.00 mq

camere
1

loggia
6.00 mq

posto auto
disponibile

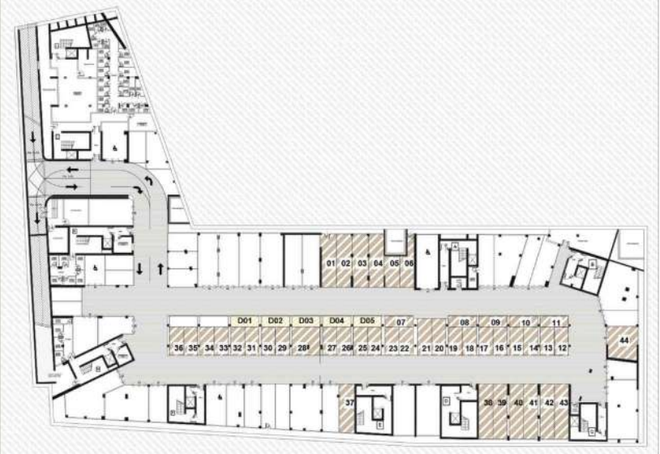

PIANTA PIANO INTERRATO | AUTORIMESSE
Posti auto disponibili
RESIDENZIALE
DIREZIONALE

N.B. Le misure riportate nel disegno possono subire delle variazioni marginali (in diminuzione o in incremento) in fase di realizzazione.

GRUPPO AD CASA
REAL ESTATE DEVELOPER

HEADQUARTER
Via Lorenzo il Magnifico, 96, 50129 Firenze FI

QUARTIERE PORTA SAN GIOVANNI

Complesso residenziale

Località:

San Giovanni Valdarno

AREZZO, (AR)

Inquadramento

FABBRICATO 3 | TERZO PIANO

APPARTAMENTO **F6**

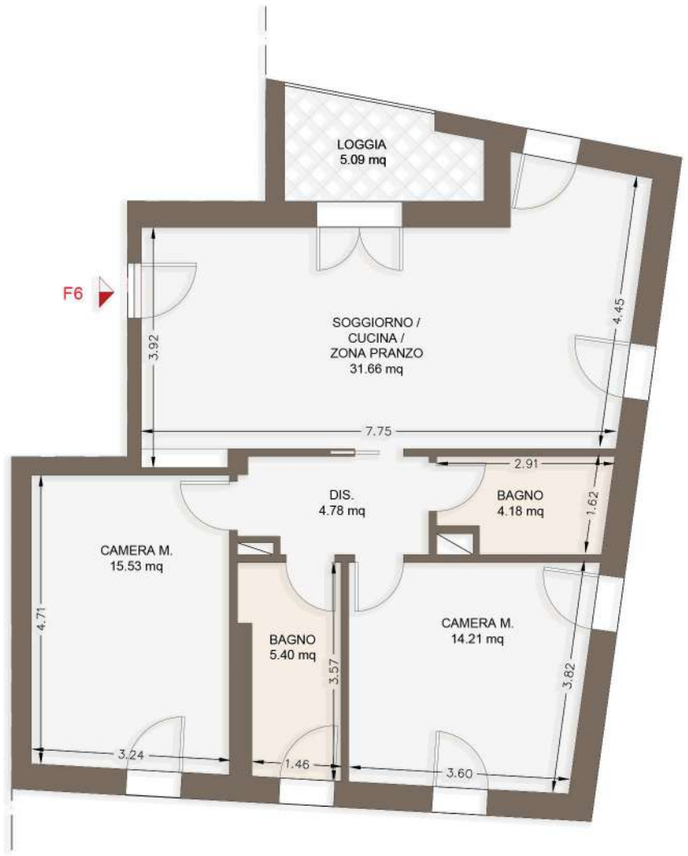

PIANTA QUOTATA | h. 2,75 m - SCALA 1:100

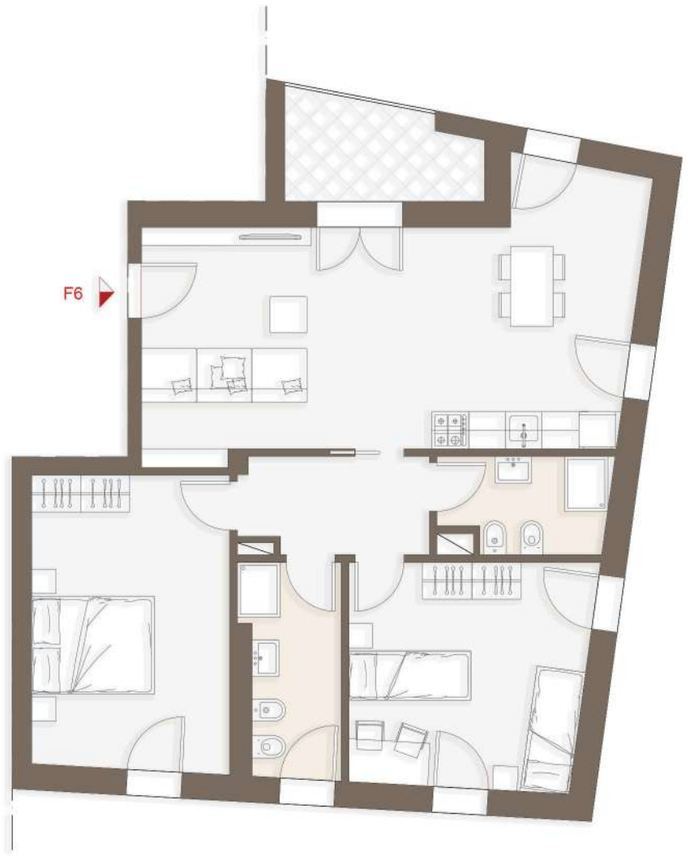

PIANTA ARREDATA | h. 2,75 m - SCALA 1:100

superficie
93.25 mq

camere
2

loggia
5.09 mq

posto auto
disponibile

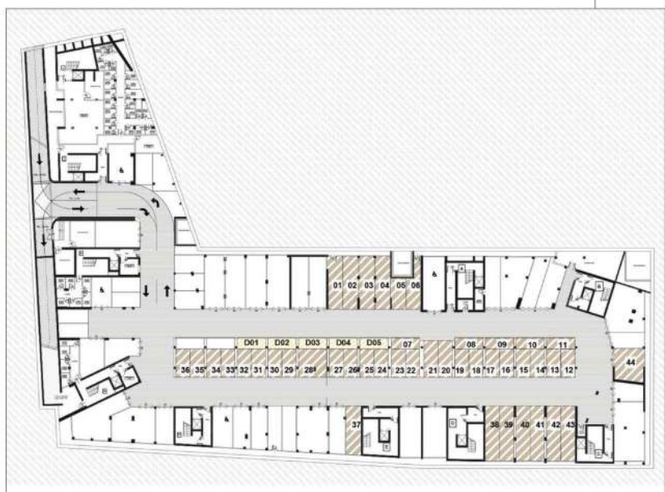

PIANTA PIANO INTERRATO | AUTORIMESSE

Posti auto disponibili

RESIDENZIALE

DIREZIONALE

N.B. Le misure riportate nel disegno possono subire delle variazioni marginali (in diminuzione o in incremento) in fase di realizzazione.

GRUPPO AD CASA
REAL ESTATE DEVELOPER

HEADQUARTER
Via Lorenzo il Magnifico, 96, 50129 Firenze FI

QUARTIERE PORTA SAN GIOVANNI
Complesso residenziale

Località:
San Giovanni Valdarno
AREZZO, (AR)

Inquadramento

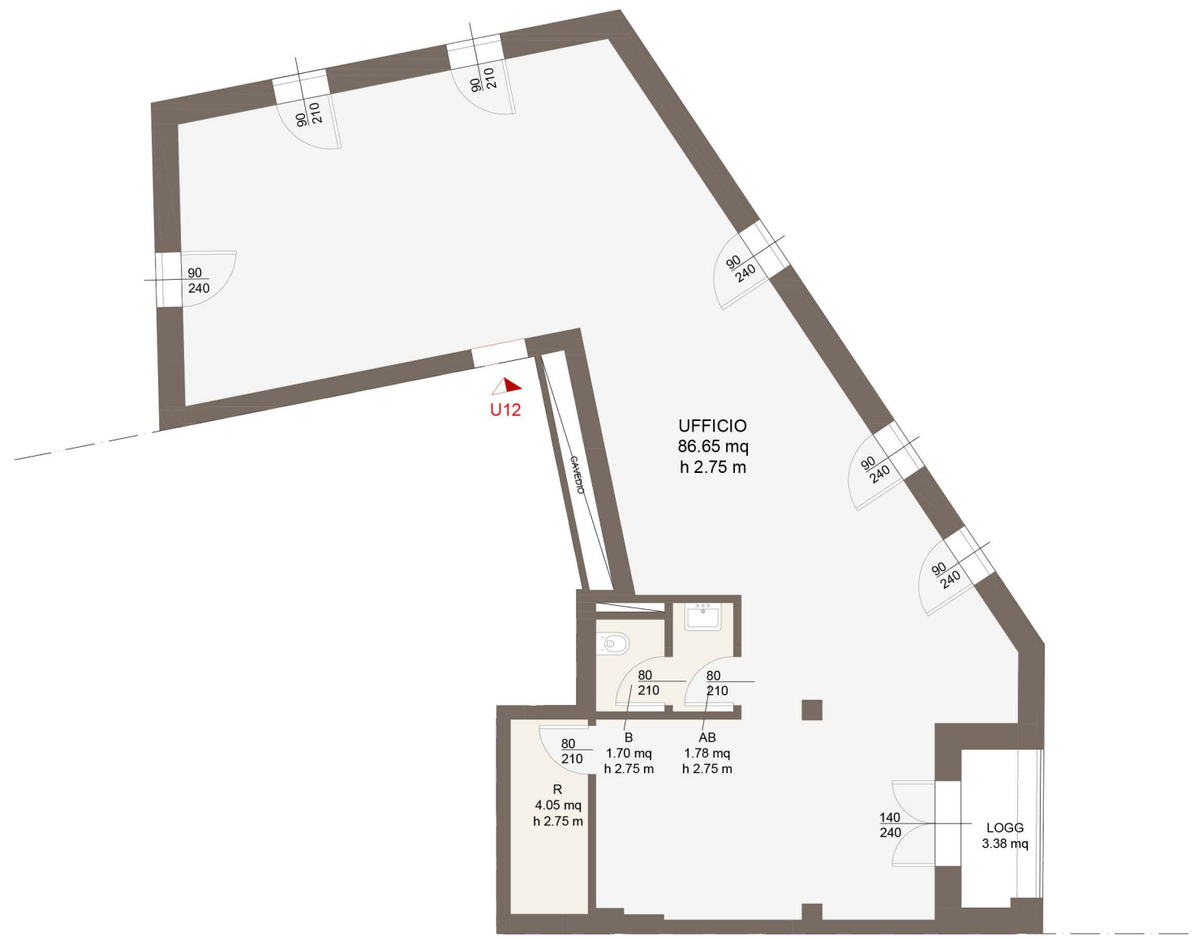

FABBRICATO 3 | PIANO TERZO
UFFICIO U12

superficie
108.00 mq

posto auto
disponibile

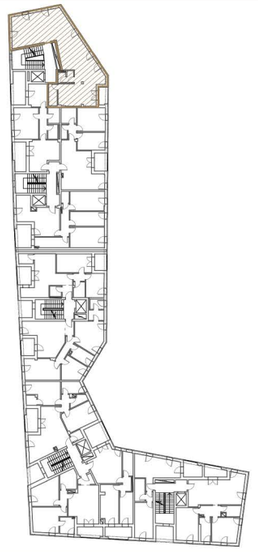

EDIFICIO 3

PIANTA PIANO INTERRATO | AUTORIMESSE

RESIDENZIALE DIREZIONALE COMMERCIALE

N.B. Le misure riportate nel disegno possono subire delle variazioni marginali (in diminuzione o in incremento) in fase di realizzazione.

GRUPPO AD CASA
REAL ESTATE DEVELOPER

HEADQUARTER
Via Lorenzo il Magnifico, 96, 50129 Firenze FI

QUARTIERE PORTA SAN GIOVANNI

Complesso residenziale

Località:

San Giovanni Valdarno

AREZZO, (AR)

Inquadramento

FABBRICATO 3 | QUARTO PIANO

APPARTAMENTO **F7**

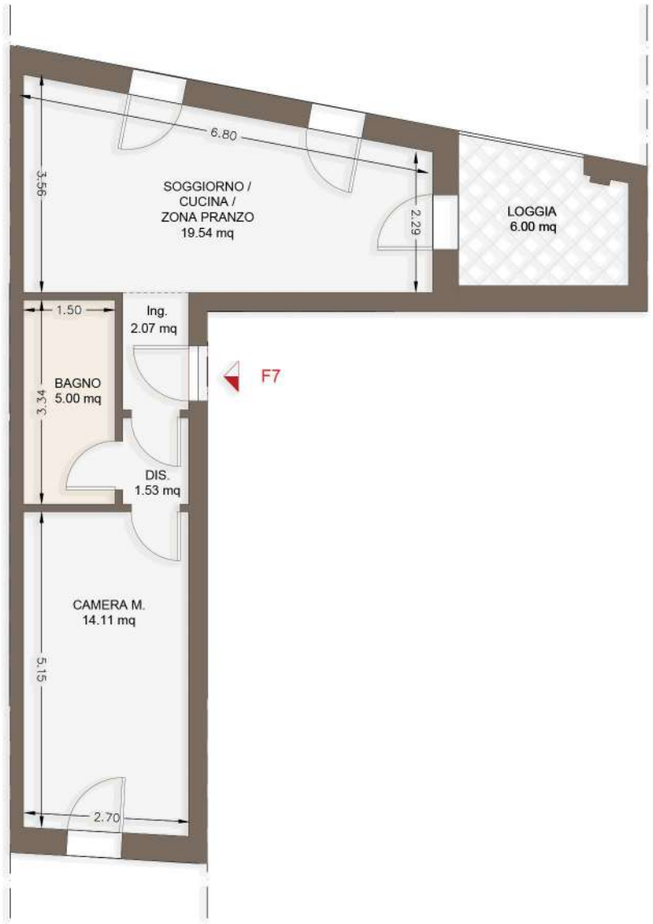

PIANTA QUOTATA | h. 2,75 m - SCALA 1:100

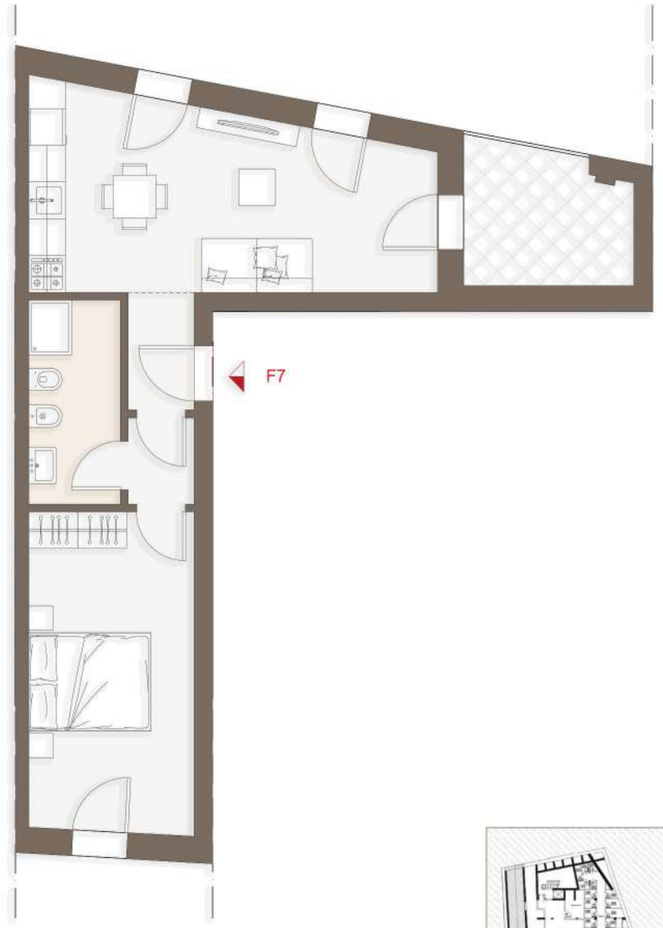

PIANTA ARREDATA | h. 2,75 m - SCALA 1:100

superficie
52.00 mq

camere
1

loggia
6.00 mq

posto auto
disponibile

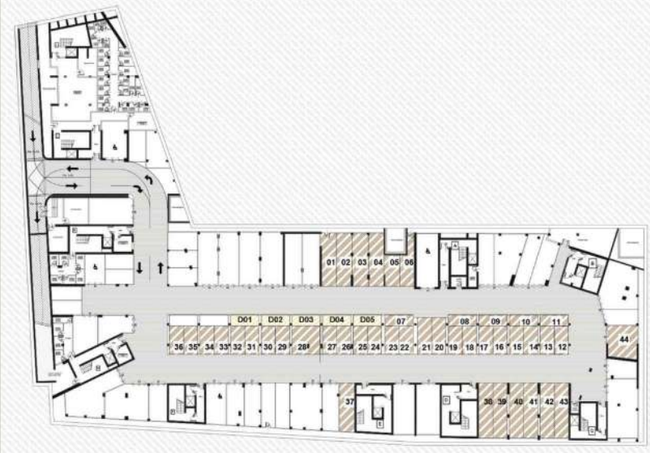

PIANTA PIANO INTERRATO | AUTORIMESSE

Posti auto disponibili

RESIDENZIALE

DIREZIONALE

N.B. Le misure riportate nel disegno possono subire delle variazioni marginali (in diminuzione o in incremento) in fase di realizzazione.

QUARTIERE PORTA SAN GIOVANNI

Complesso residenziale

Località:

San Giovanni Valdarno

AREZZO, (AR)

Inquadramento

FABBRICATO 3 | QUARTO PIANO

APPARTAMENTO **F8**

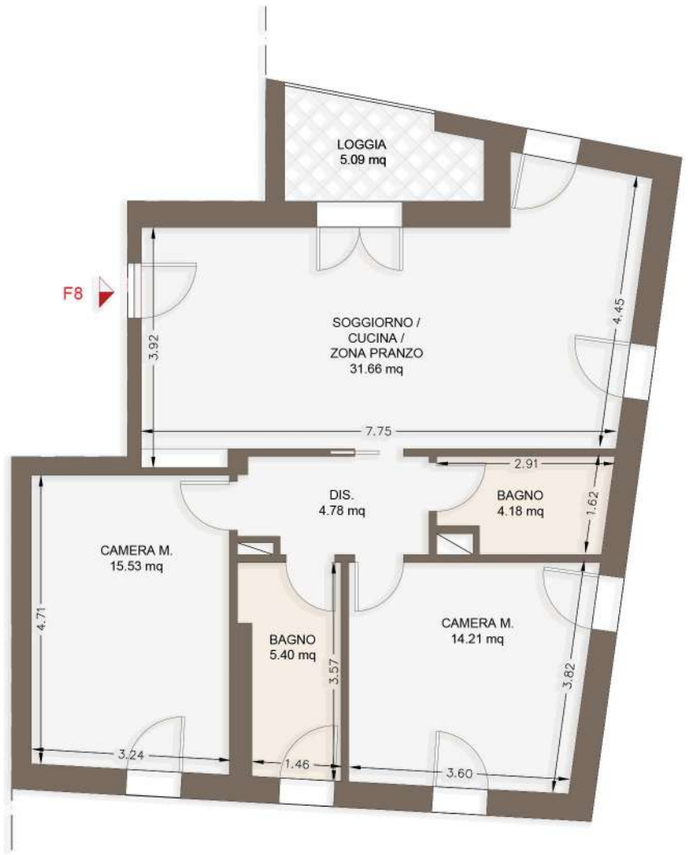

PIANTA QUOTATA | h. 2,75 m - SCALA 1:100

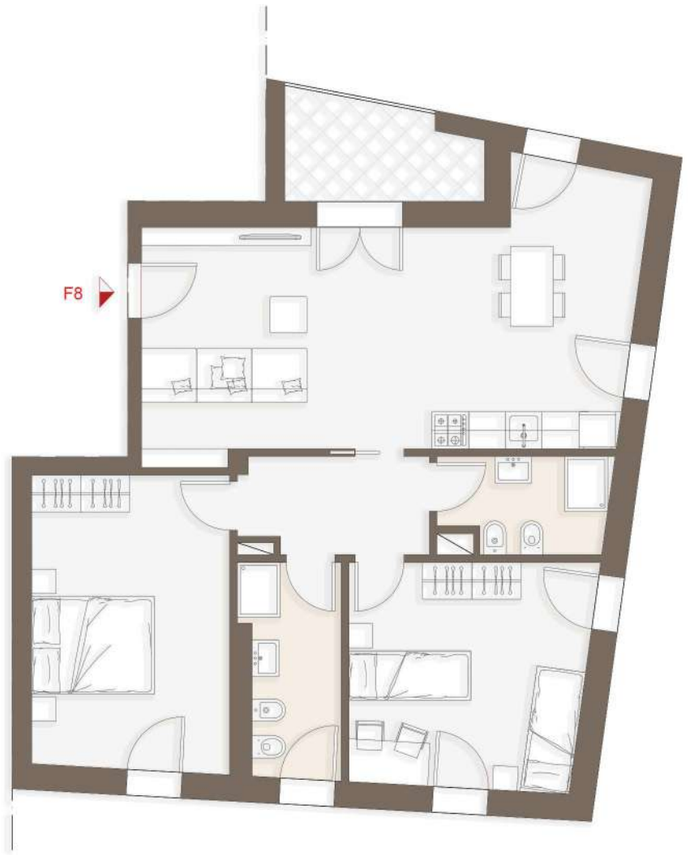

PIANTA ARREDATA | h. 2,75 m - SCALA 1:100

superficie
93.25 mq

camere
2

loggia
5.09 mq

posto auto
disponibile

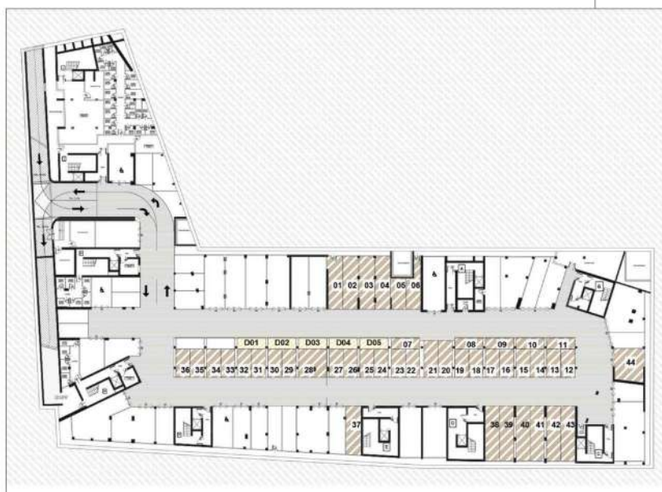

PIANTA PIANO INTERRATO | AUTORIMESSE

Posti auto disponibili

RESIDENZIALE

DIREZIONALE

N.B. Le misure riportate nel disegno possono subire delle variazioni marginali (in diminuzione o in incremento) in fase di realizzazione.

GRUPPO AD CASA
REAL ESTATE DEVELOPER

HEADQUARTER
Via Lorenzo il Magnifico, 96, 50129 Firenze FI

QUARTIERE PORTA SAN GIOVANNI
Complesso residenziale

Località:
San Giovanni Valdarno
AREZZO, (AR)

Inquadramento

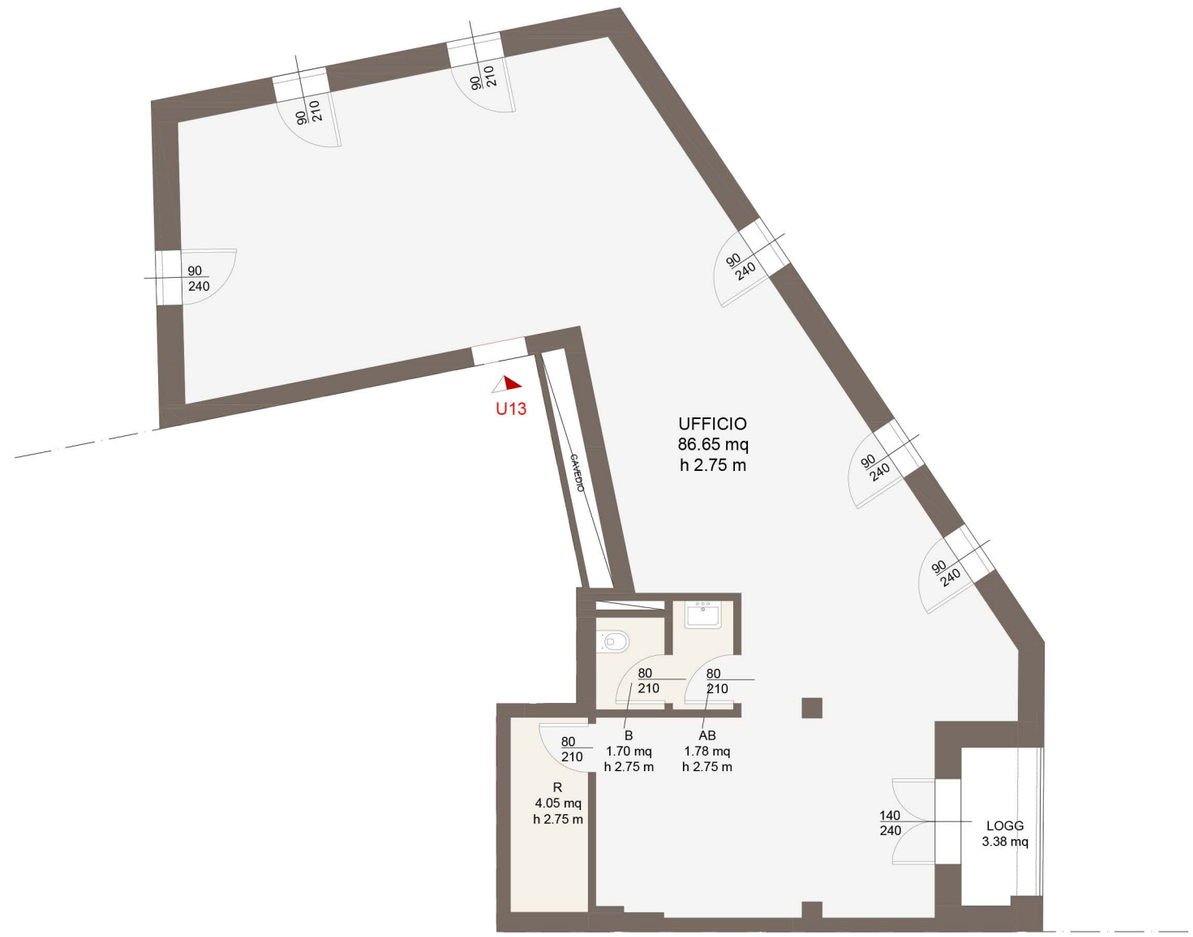

FABBRICATO 3 | PIANO QUARTO
UFFICIO U13

superficie
108.00 mq

posto auto
disponibile

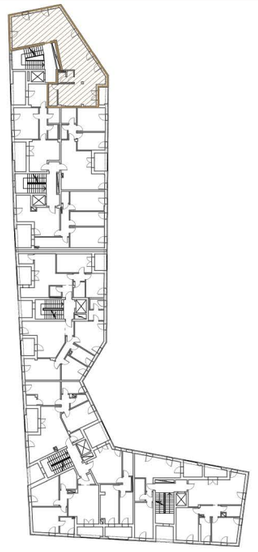

EDIFICIO 3

PIANTA PIANO INTERRATO | AUTORIMESSE

RESIDENZIALE DIREZIONALE COMMERCIALE

N.B. Le misure riportate nel disegno possono subire delle variazioni marginali (in diminuzione o in incremento) in fase di realizzazione.

THANK *you*