


# Borgo VERDE

Viale De Amicis | Firenze

SCHEDE COMMERCIALI

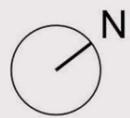




**PLANIMETRIA GENERALE**





**EDIFICIO A**

**EDIFICIO B**

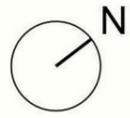



FABBRICATO A - PIANTA PIANO INTERRATO

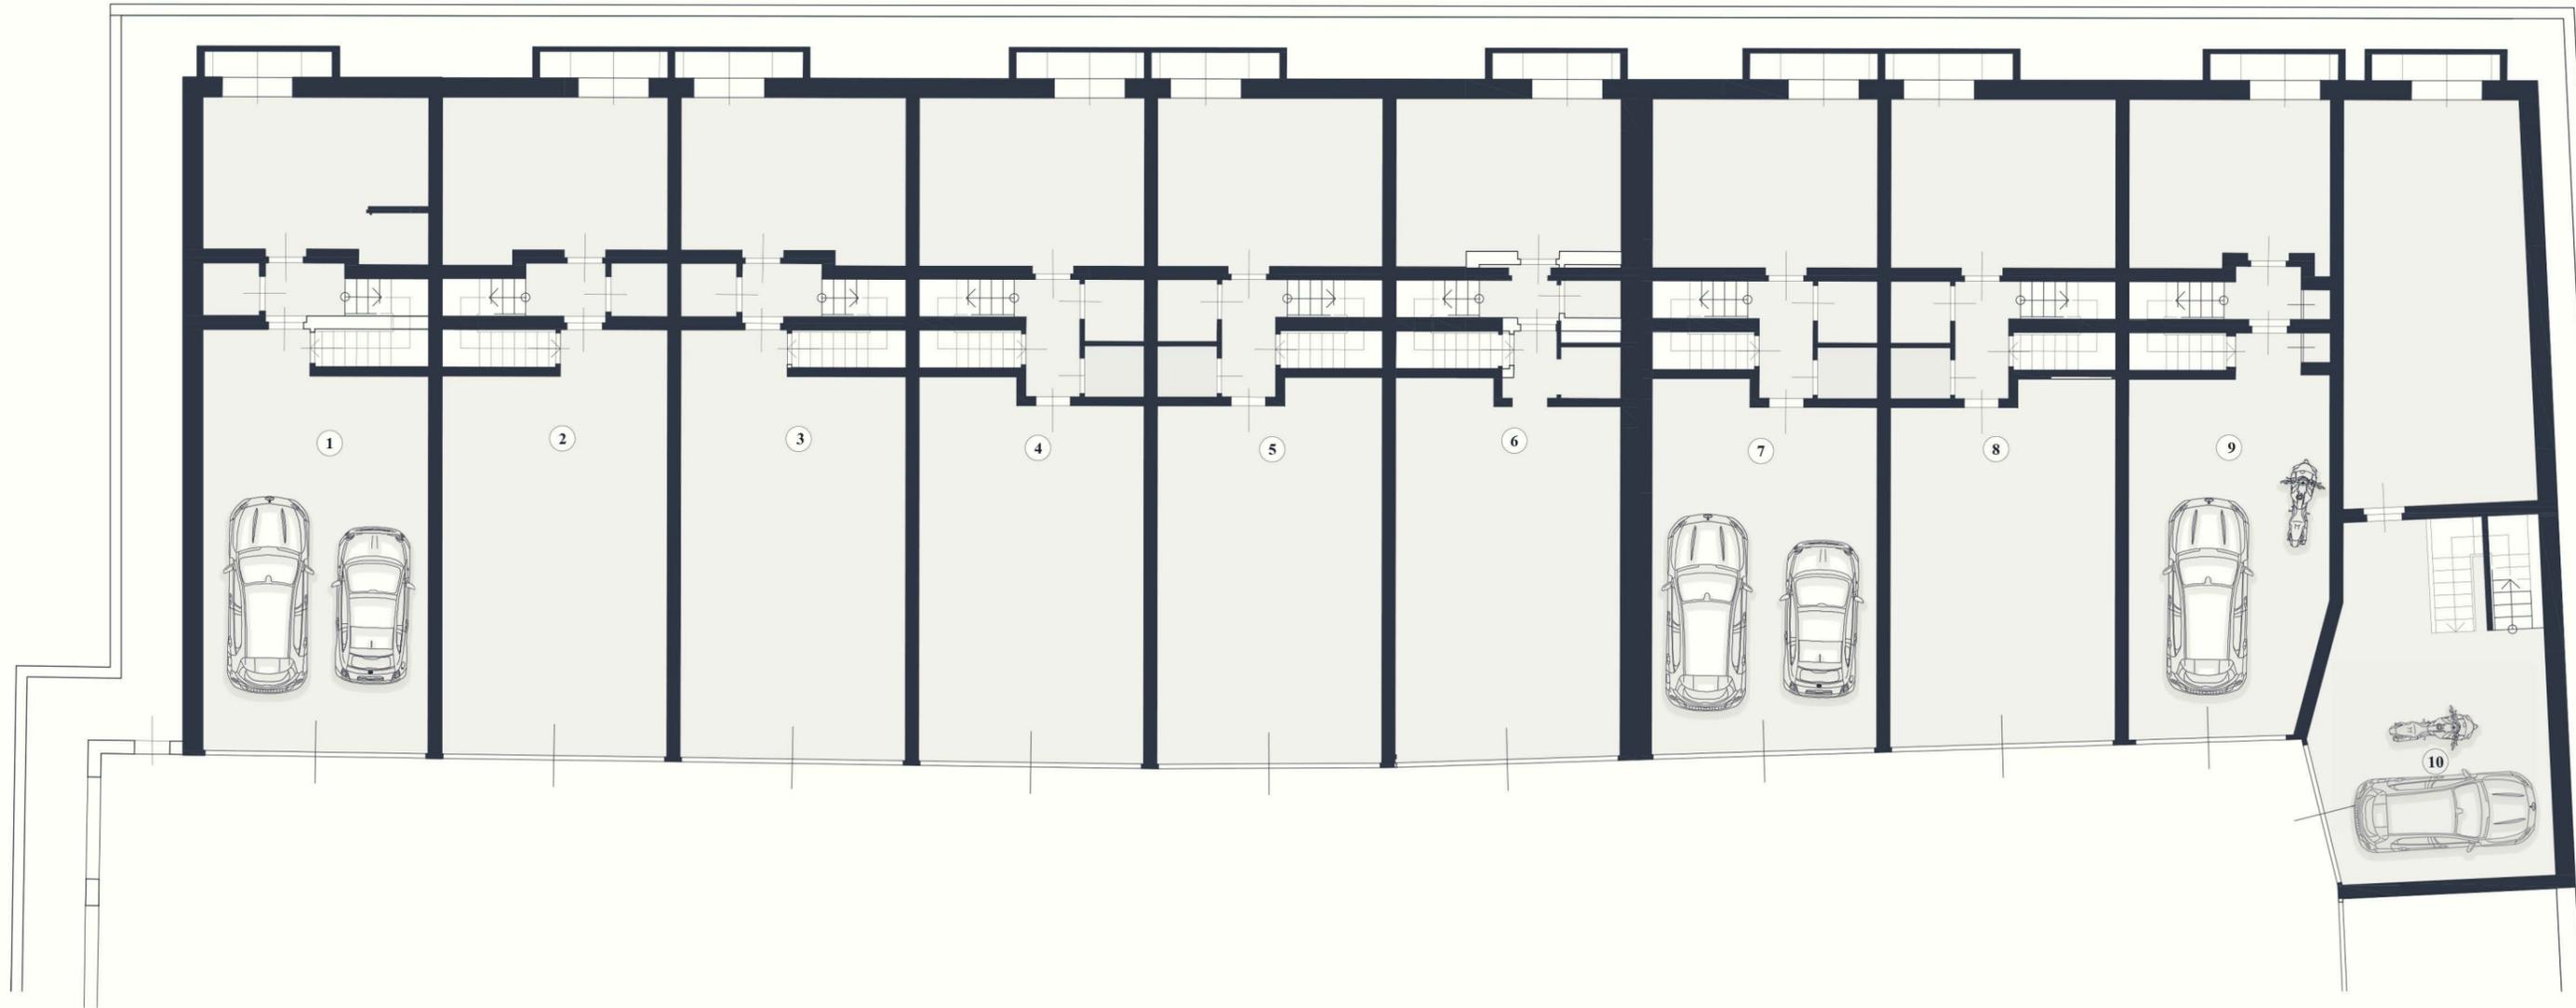

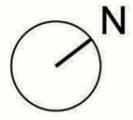


FABBRICATO A - PIANTA PIANO TERRA

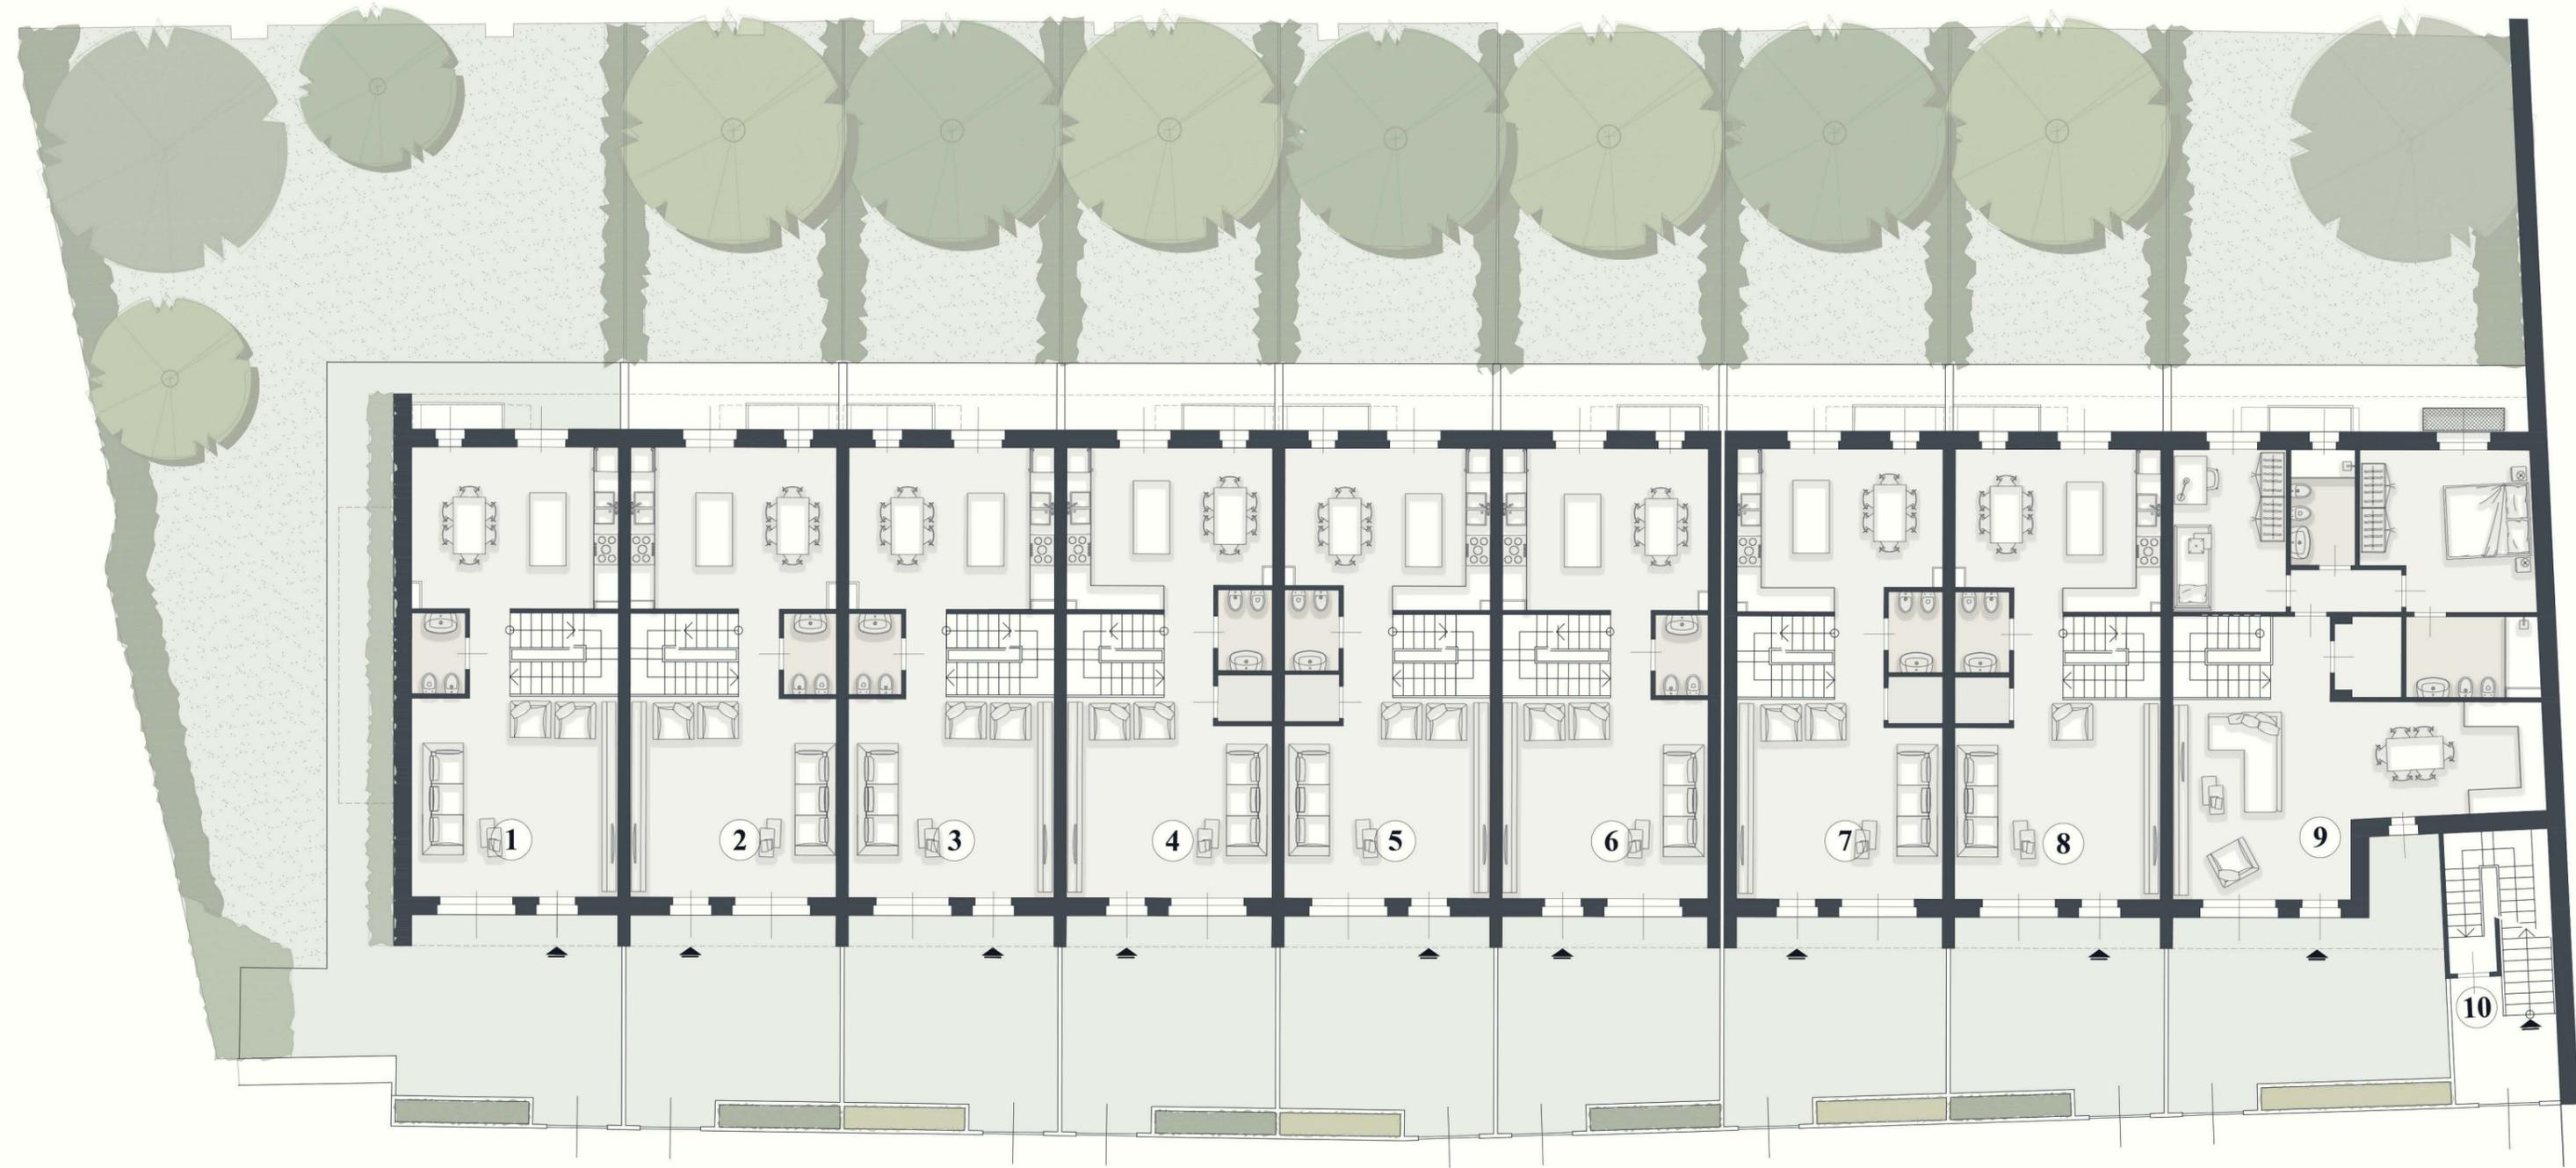


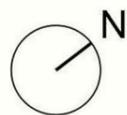

FABBRICATO A - PIANTA PIANO PRIMO

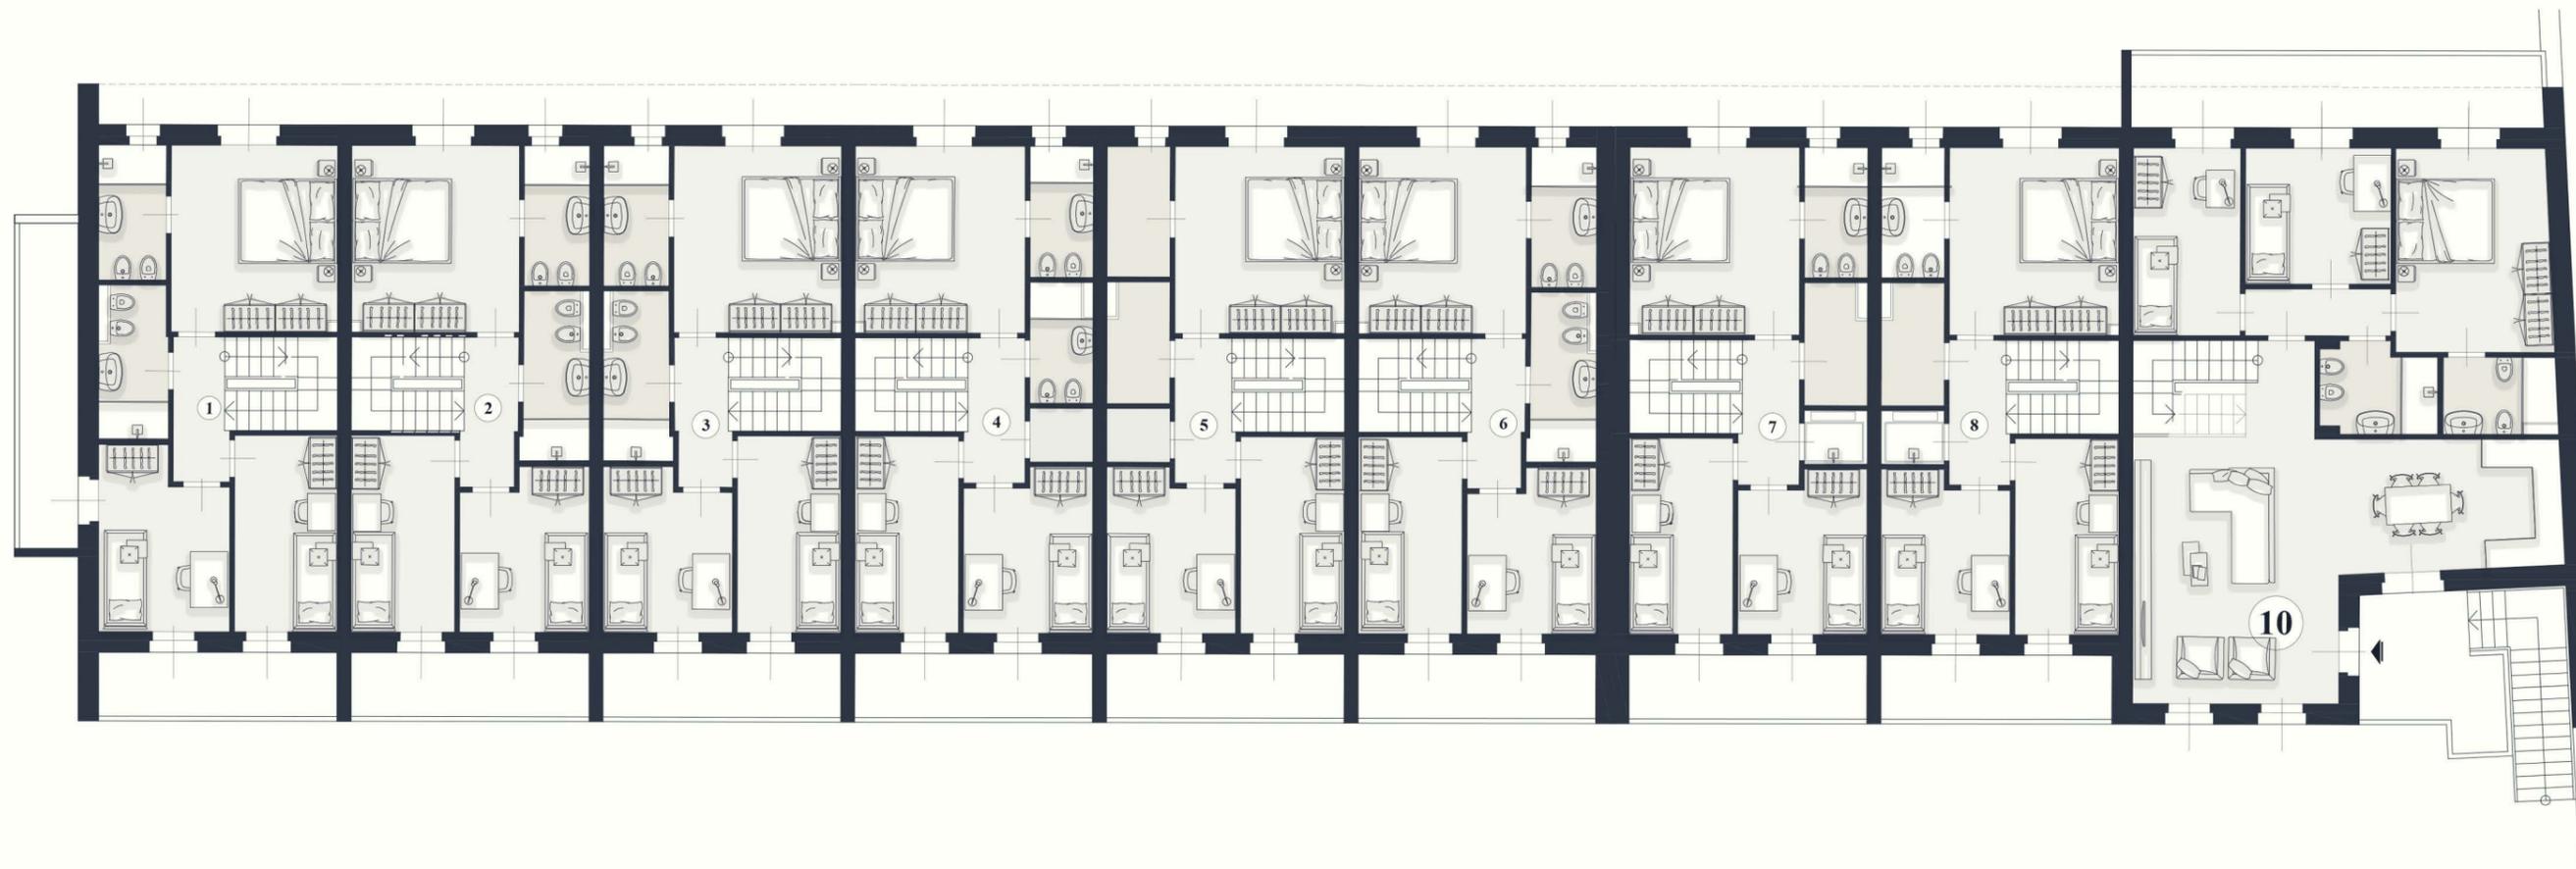

FABBRICATO A - PIANTA PIANO SOTTOTETTO

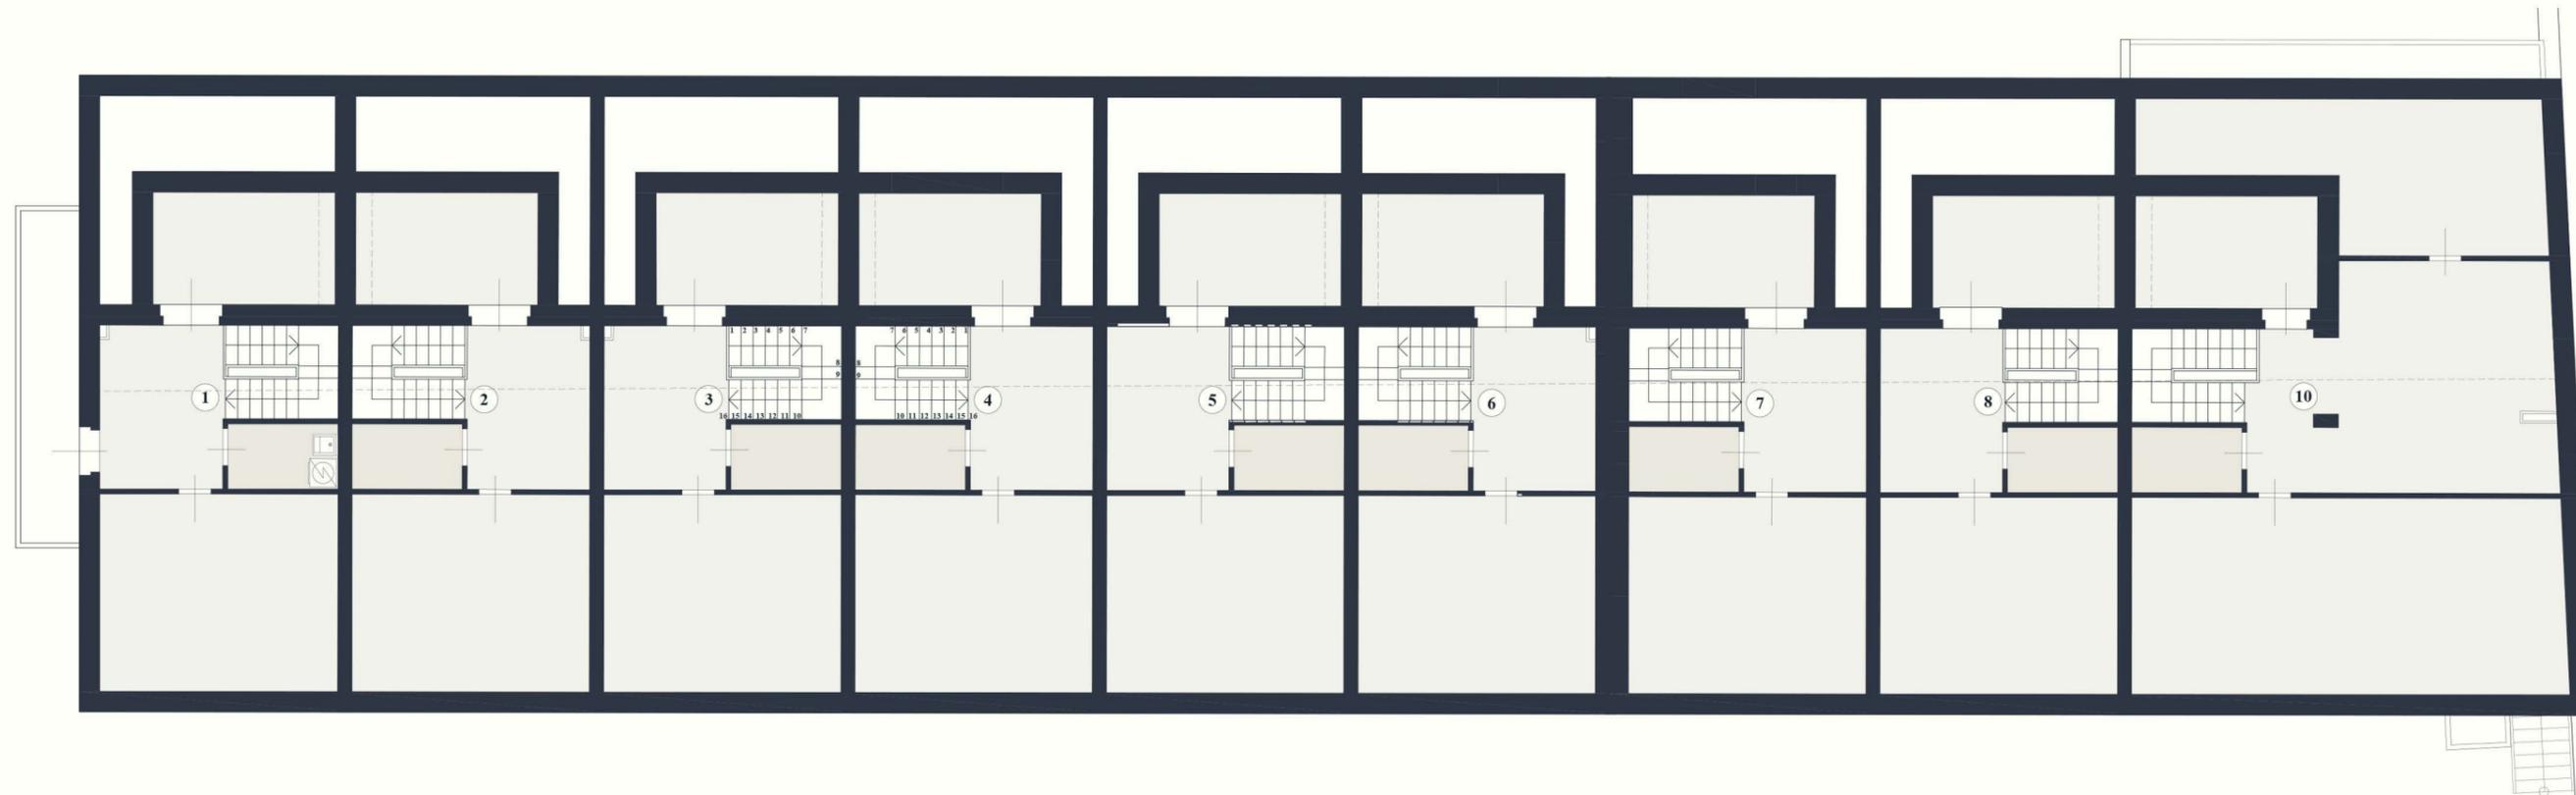



GRUPPO AD CASA  
REAL ESTATE DEVELOPER




**VIALE DE AMICIS, 75**

Complesso residenziale

Località:  
**FIRENZE**

Inquadramento

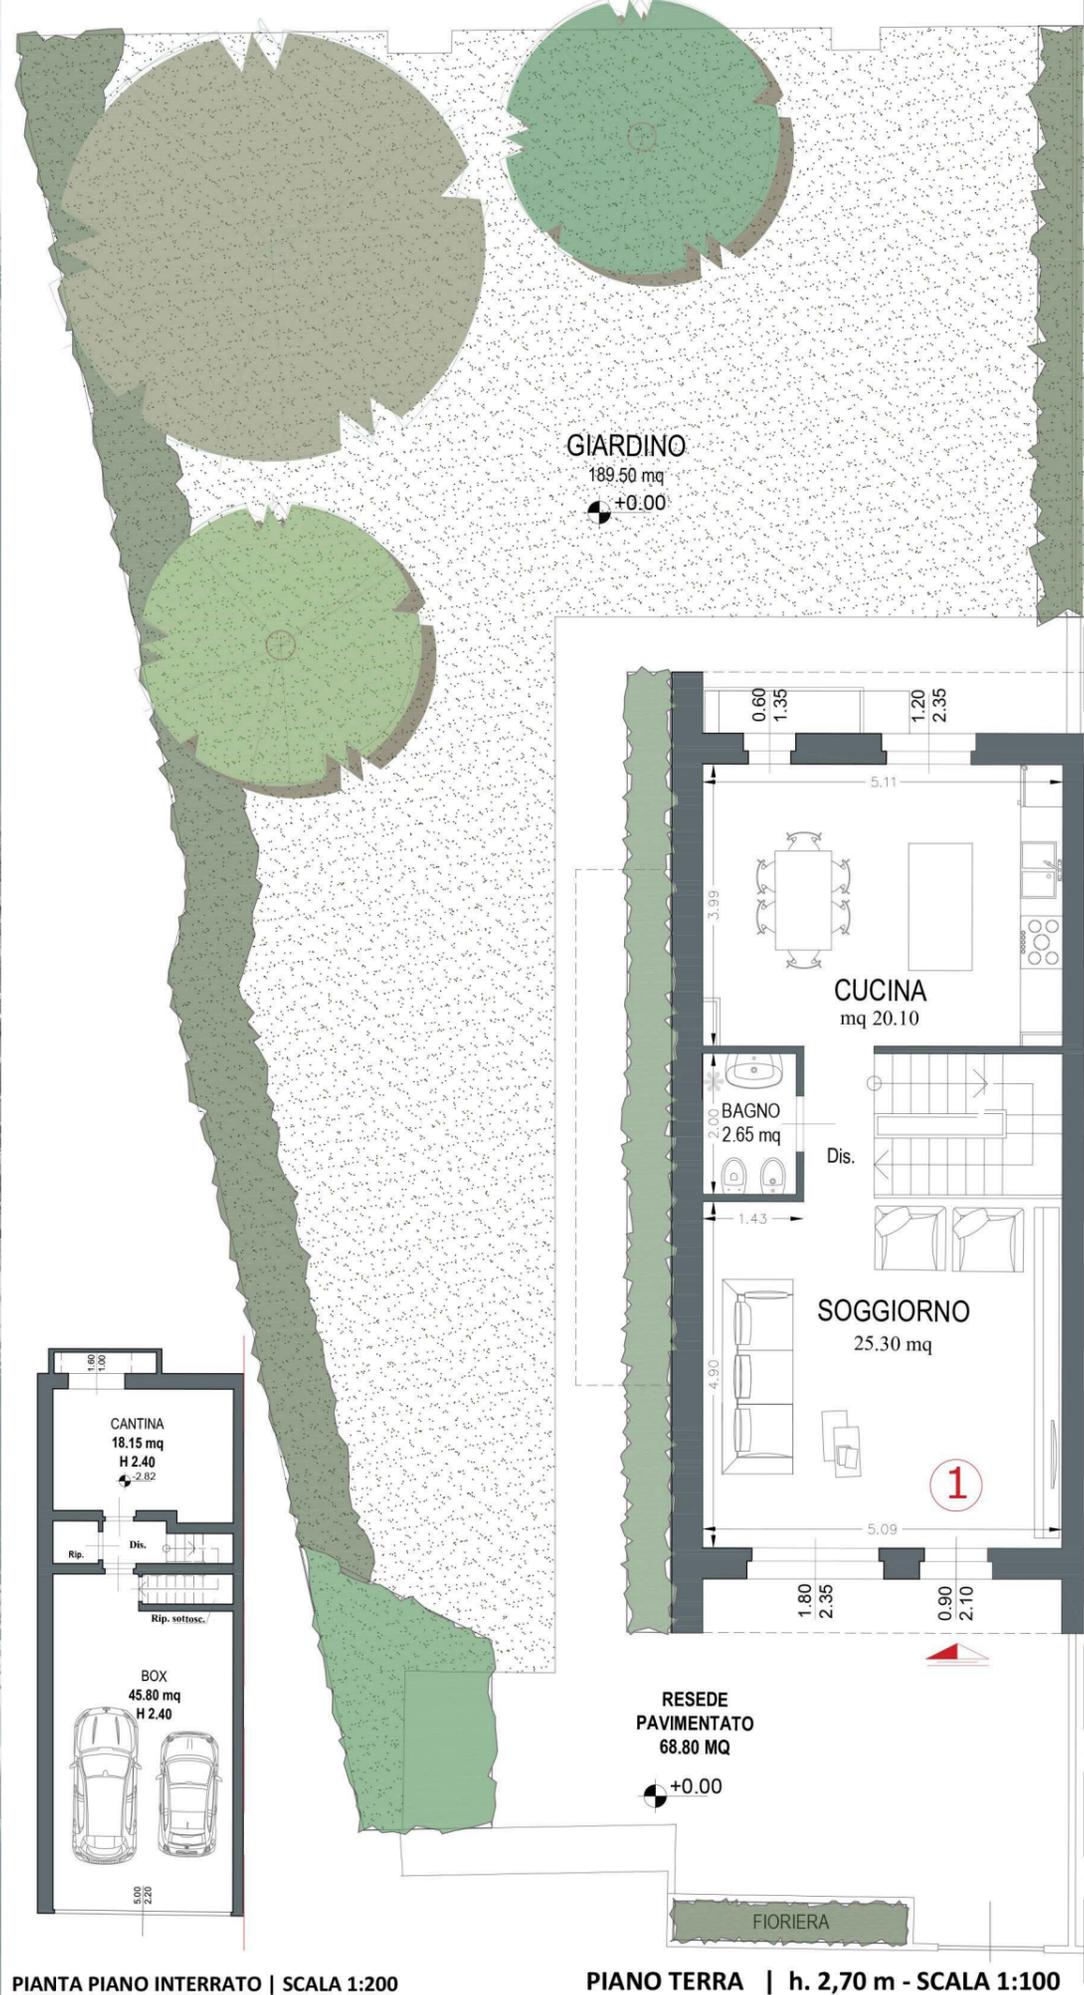


PIANTA PIANO INTERRATO | SCALA 1:200

PIANO TERRA | h. 2,70 m - SCALA 1:100

EDIFICIO A  
**APPARTAMENTO N.1**



PIANTA PIANO TERRA - Keymap

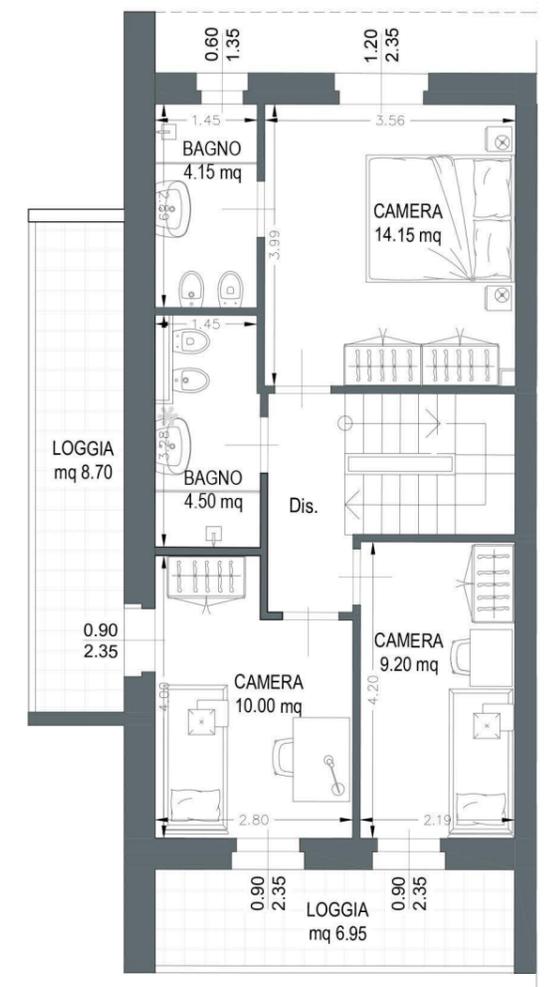

PIANO PRIMO | h. 2,70 m - SCALA 1:100



PIANO SOTTOTETTO - SCALA 1:100

- superficie totale 126.60 mq
- logge/terrazze 33.90 mq
- soffitta/sottotetto 43.90 mq
- box auto 45.80 mq
- cantina 18.15 mq
- resede 258.30 mq

Le quote sono indicative, ogni misura dovrà essere verificata sul posto in fase realizzativa



GRUPPO AD CASA  
REAL ESTATE DEVELOPER



**VIALE DE AMICIS, 75**


Complesso residenziale

Località:  
**FIRENZE**




Inquadramento



EDIFICIO A  
**APPARTAMENTO N.2**

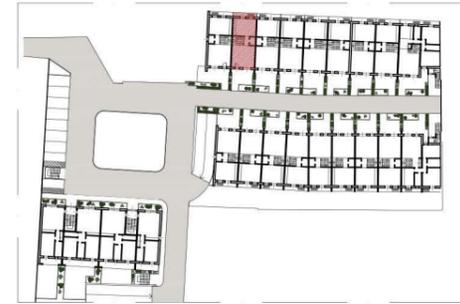

**PIANTA PIANO TERRA - Keymap**

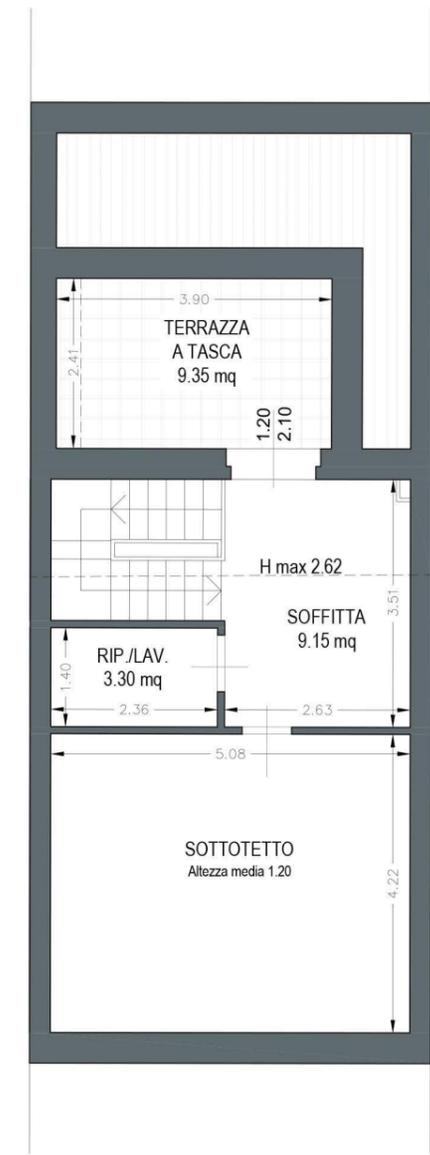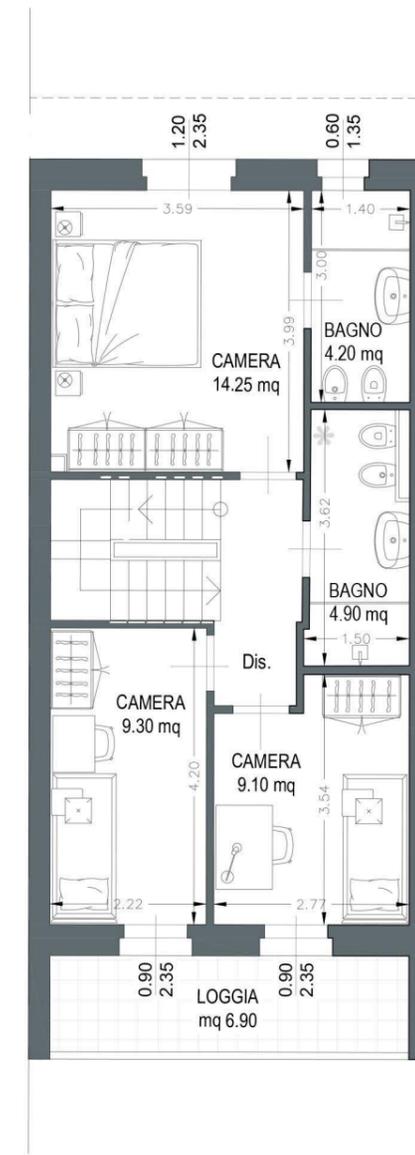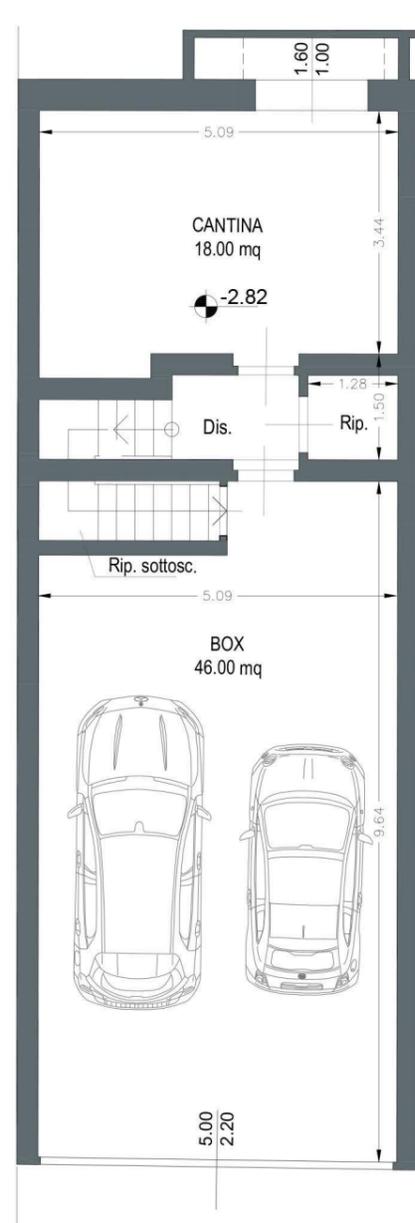

superficie  
119.60 mq



logge/terrazze  
16.25 mq



soffitta/sottotetto  
41.35 mq



box auto  
46.00 mq



cantina  
18.00 mq



resede  
79.15 mq

Le quote sono indicative, ogni misura dovrà essere verificata sul posto in fase realizzativa



GRUPPO AD CASA  
REAL ESTATE DEVELOPER  
HEADQUARTER  
Via Lorenzo Il Magnifico,  
96, 50129 Firenze FI




## VIALE DE AMICIS, 75

Complesso residenziale

Località:  
**FIRENZE**


Inquadramento

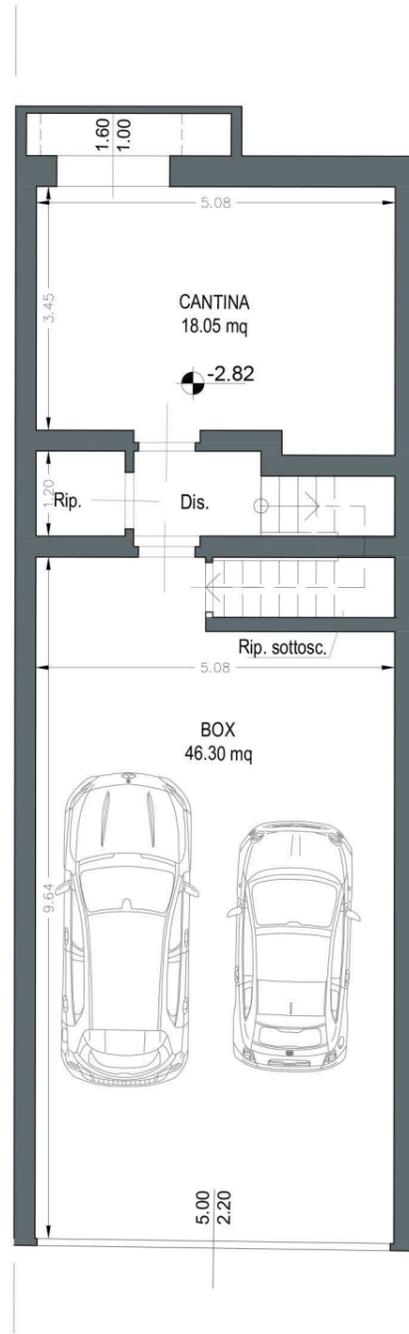


PIANO INTERRATO - SCALA 1:100




PIANO TERRA | h. 2,70 m - SCALA 1:100

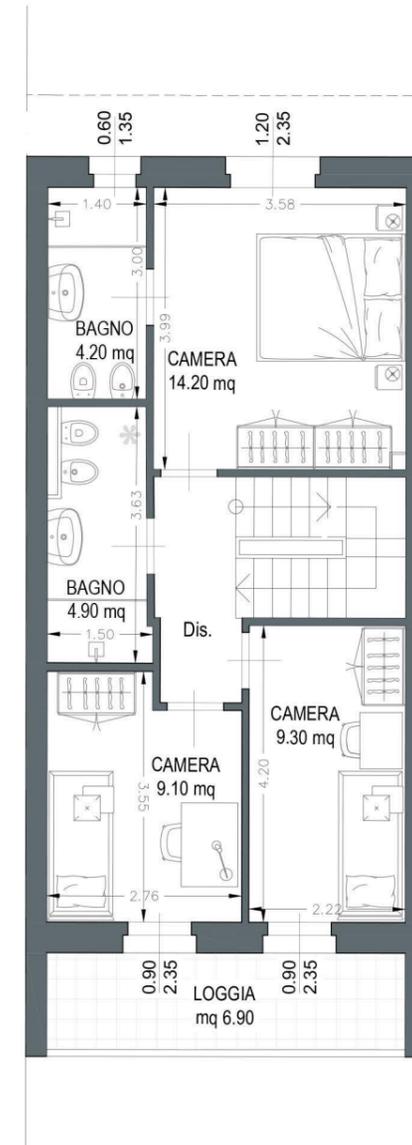


PIANO PRIMO | h. 2,70 m - SCALA 1:100

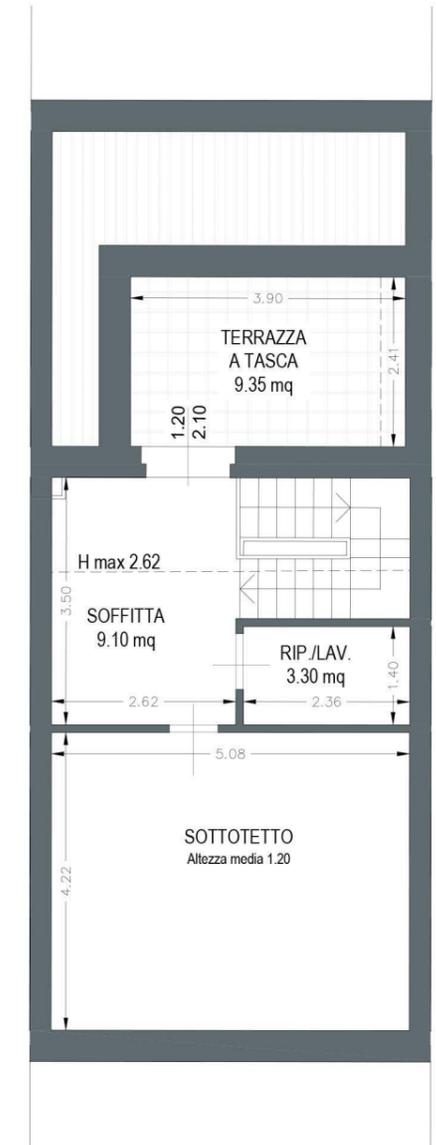

PIANO SOTTOTETTO - SCALA 1:100

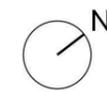

EDIFICIO A  
**APPARTAMENTO N.3**

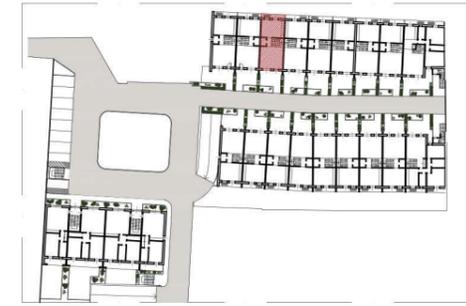

PIANTA PIANO TERRA - Keymap



superficie  
119.50 mq




logge/terrazze  
16.25 mq



soffitta/sottotetto  
41.35 mq



box auto  
46.30 mq

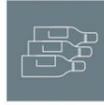

cantina  
18.05 mq



resede  
79.45 mq

Le quote sono indicative, ogni misura dovrà essere verificata sul posto in fase realizzativa



GRUPPO AD CASA  
REAL ESTATE DEVELOPER





**VIALE DE AMICIS, 75**

Complesso residenziale

Località:  
**FIRENZE**


Inquadramento

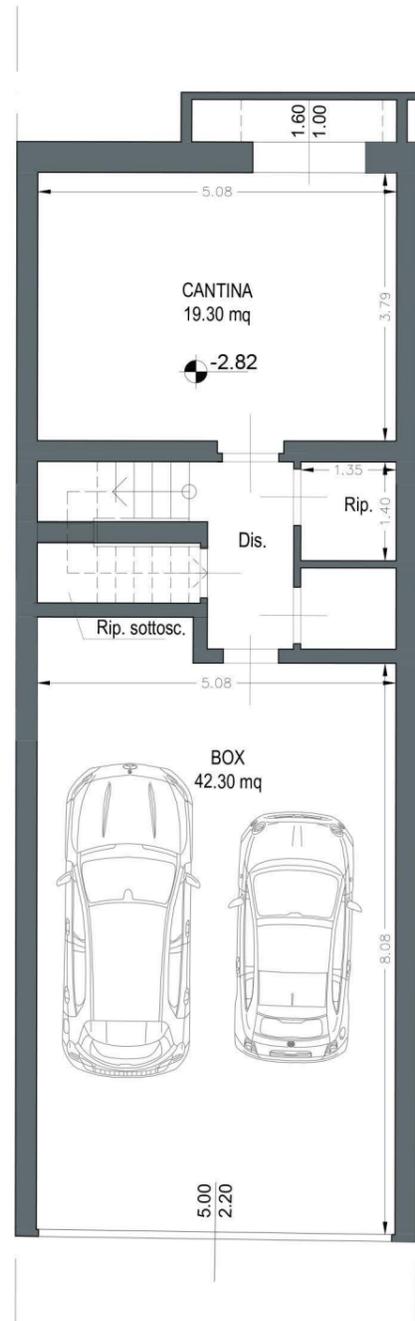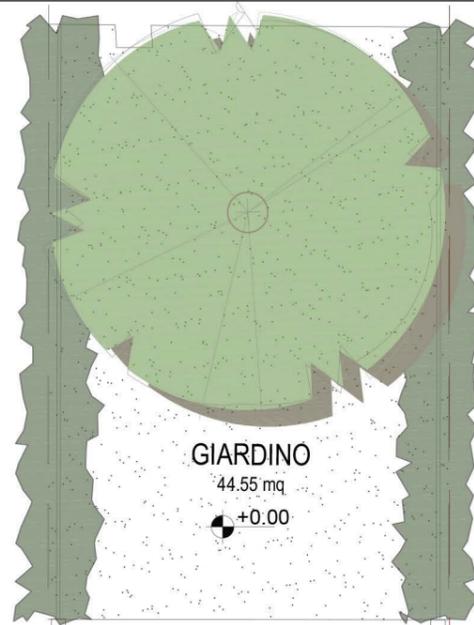

PIANO INTERRATO - SCALA 1:100



PIANO TERRA | h. 2,70 m - SCALA 1:100

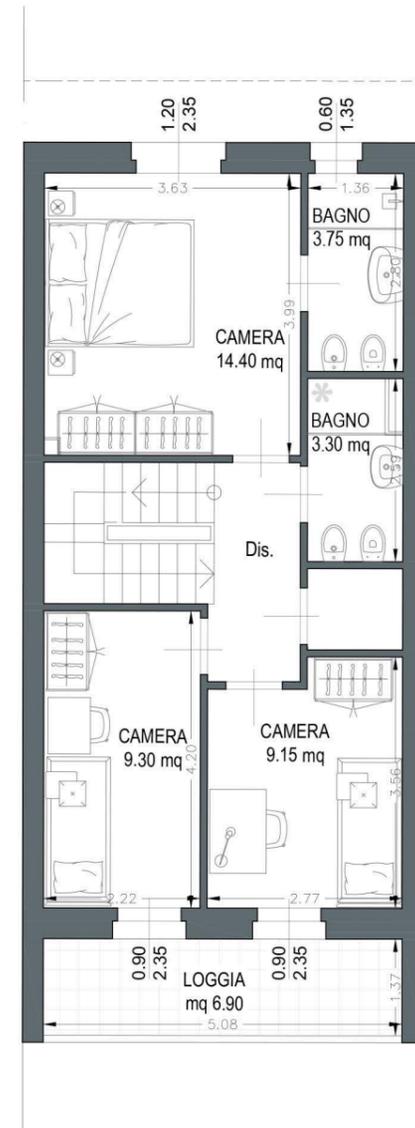


PIANO PRIMO | h. 2,70 m - SCALA 1:100



PIANO SOTTOTETTO - SCALA 1:100



EDIFICIO A  
**APPARTAMENTO N.4**

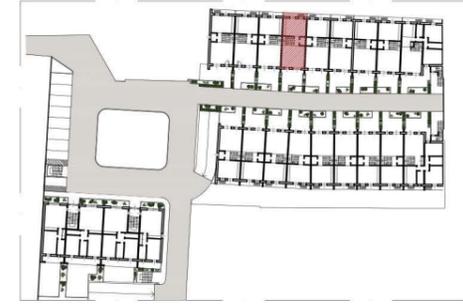

PIANTA PIANO TERRA - Keymap



superficie  
119.50 mq




logge/terrazze  
16.25 mq



soffitta/sottotetto  
41.35 mq



box auto  
42.30 mq

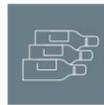

cantina  
19.30 mq



resede  
79.75 mq

Le quote sono indicative, ogni misura dovrà essere verificata sul posto in fase realizzativa



GRUPPO AD CASA  
REAL ESTATE DEVELOPER  
HEADQUARTER  
Via Lorenzo Il Magnifico,  
96, 50129 Firenze FI




**VIALE DE AMICIS, 75**

Complesso residenziale


Località:  
**FIRENZE**

Inquadramento

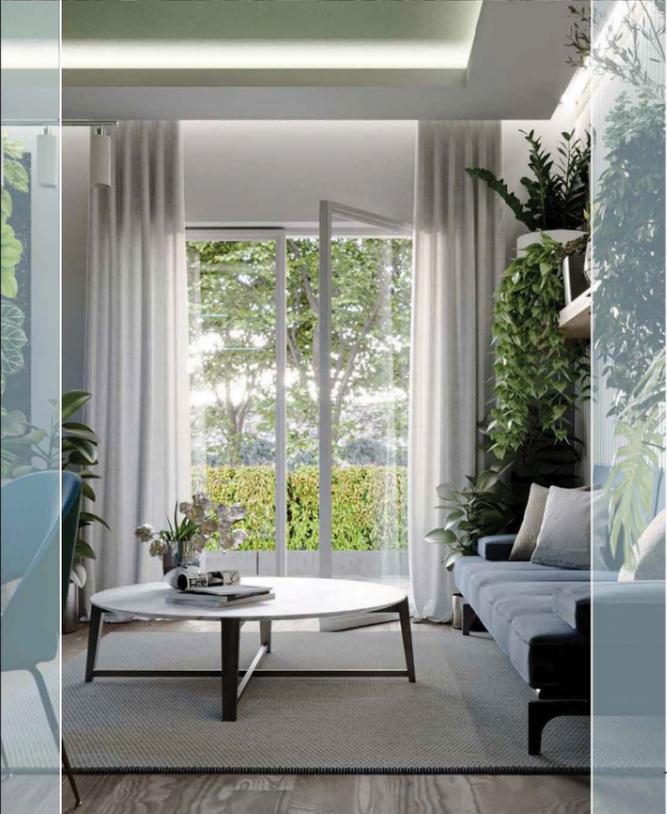

**GIARDINO**  
44.55 mq  
+0.00


RESEDE PAVIMENTATO  
7.10 mq

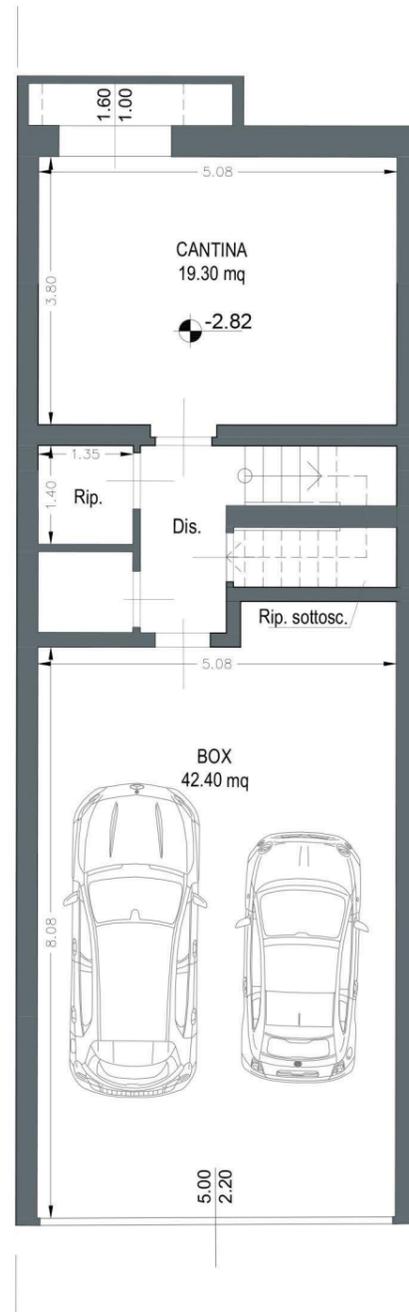


PIANO INTERRATO - SCALA 1:100




PIANO TERRA | h. 2,70 m - SCALA 1:100

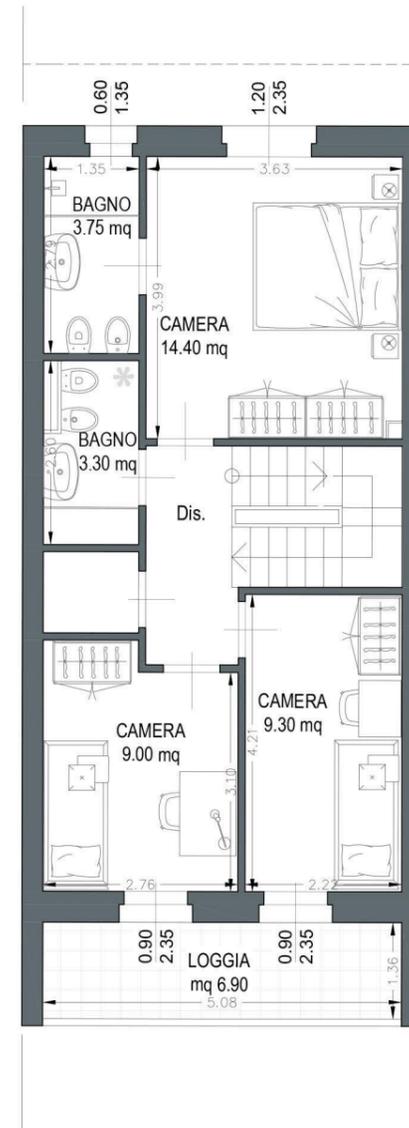


PIANO PRIMO | h. 2,70 m - SCALA 1:100

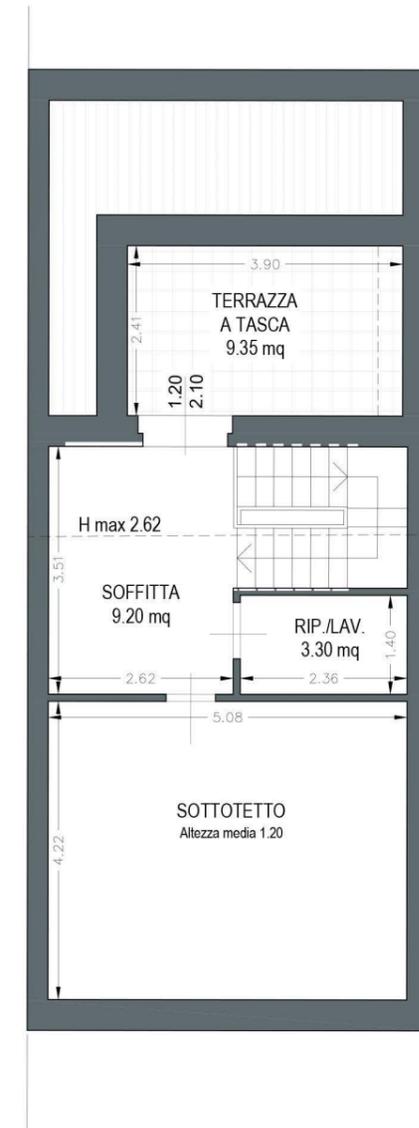

PIANO SOTTOTETTO - SCALA 1:100

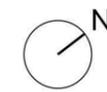

EDIFICIO A  
**APPARTAMENTO N.5**

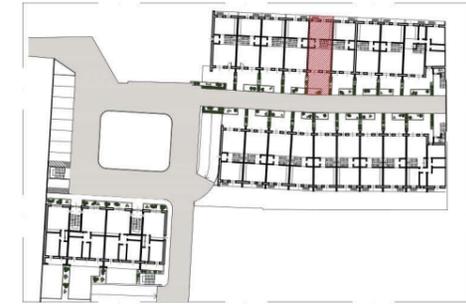

PIANTA PIANO TERRA - Keymap



superficie  
119.50 mq




logge/terrazze  
16.25 mq



soffitta/sottotetto  
41.30 mq



box auto  
42.40 mq

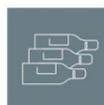

cantina  
19.30 mq



resede  
80.00 mq

Le quote sono indicative, ogni misura dovrà essere verificata sul posto in fase realizzativa



GRUPPO AD CASA  
REAL ESTATE DEVELOPER  
HEADQUARTER  
Via Lorenzo Il Magnifico,  
96, 50129 Firenze FI




**VIALE DE AMICIS, 75**

Complesso residenziale

Località:  
**FIRENZE**


Inquadramento

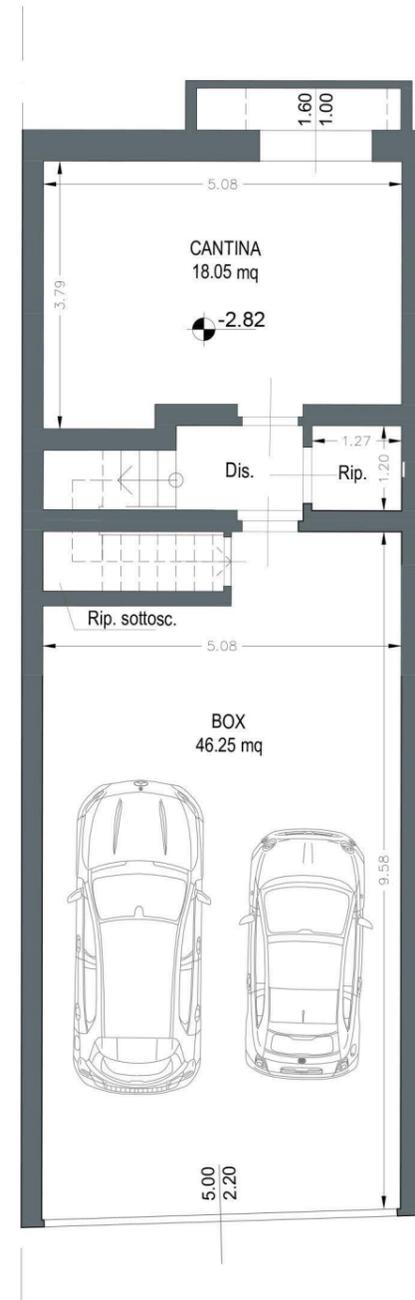


PIANO INTERRATO - SCALA 1:100




PIANO TERRA | h. 2,70 m - SCALA 1:100

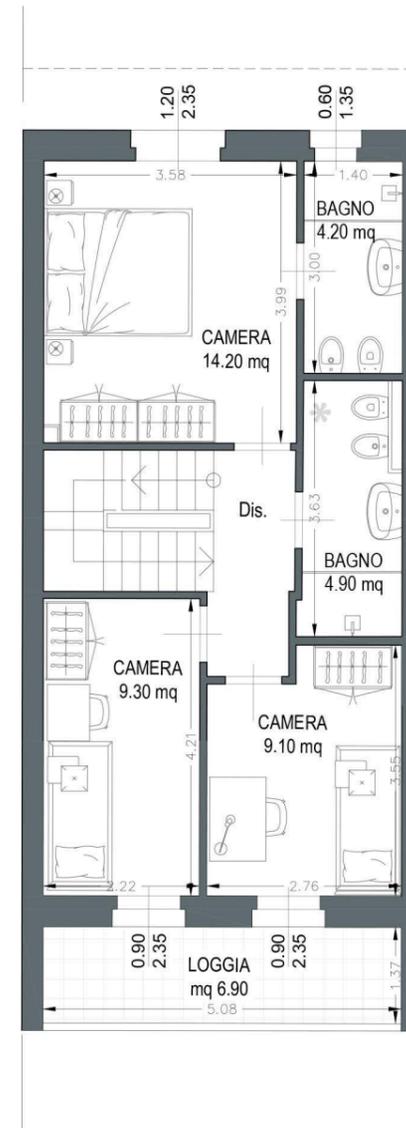


PIANO PRIMO | h. 2,70 m - SCALA 1:100

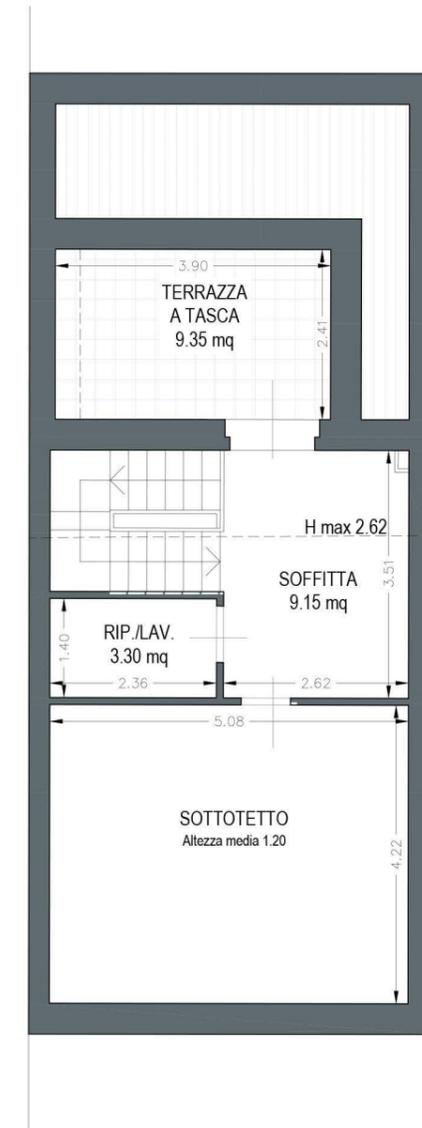

PIANO SOTTOTETTO - SCALA 1:100

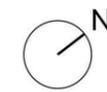

EDIFICIO A  
**APPARTAMENTO N.6**

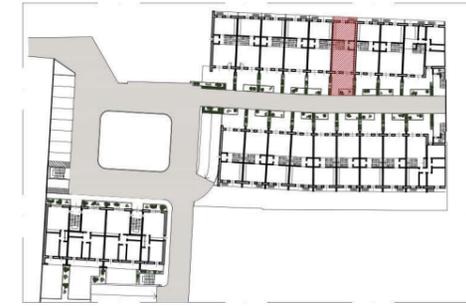

PIANTA PIANO TERRA - Keymap



superficie  
123.10 mq




logge/terrazze  
16.25 mq



soffitta/sottotetto  
42.70 mq



box auto  
46.25 mq

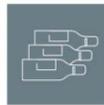

cantina  
18.05 mq



resede  
81.05 mq

Le quote sono indicative, ogni misura dovrà essere verificata sul posto in fase realizzativa



GRUPPO AD CASA  
REAL ESTATE DEVELOPER




**VIALE DE AMICIS, 75**


Complesso residenziale

Località:  
**FIRENZE**


Inquadramento

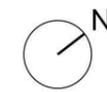


EDIFICIO A  
**APPARTAMENTO N.7**

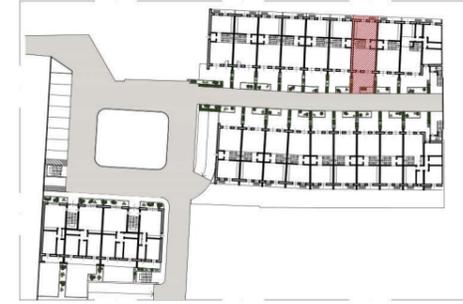


**PIANTA PIANO TERRA - Keymap**

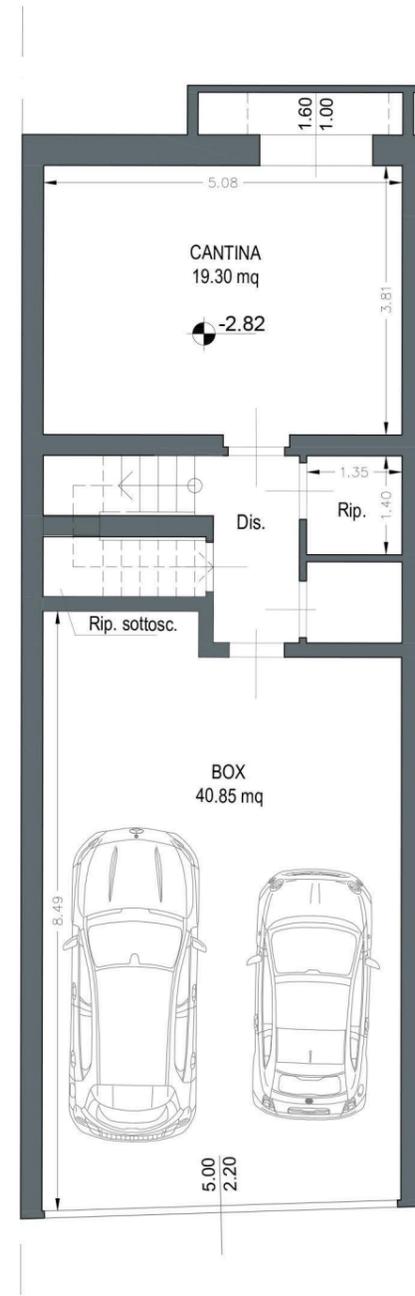


**PIANO INTERRATO - SCALA 1:100**

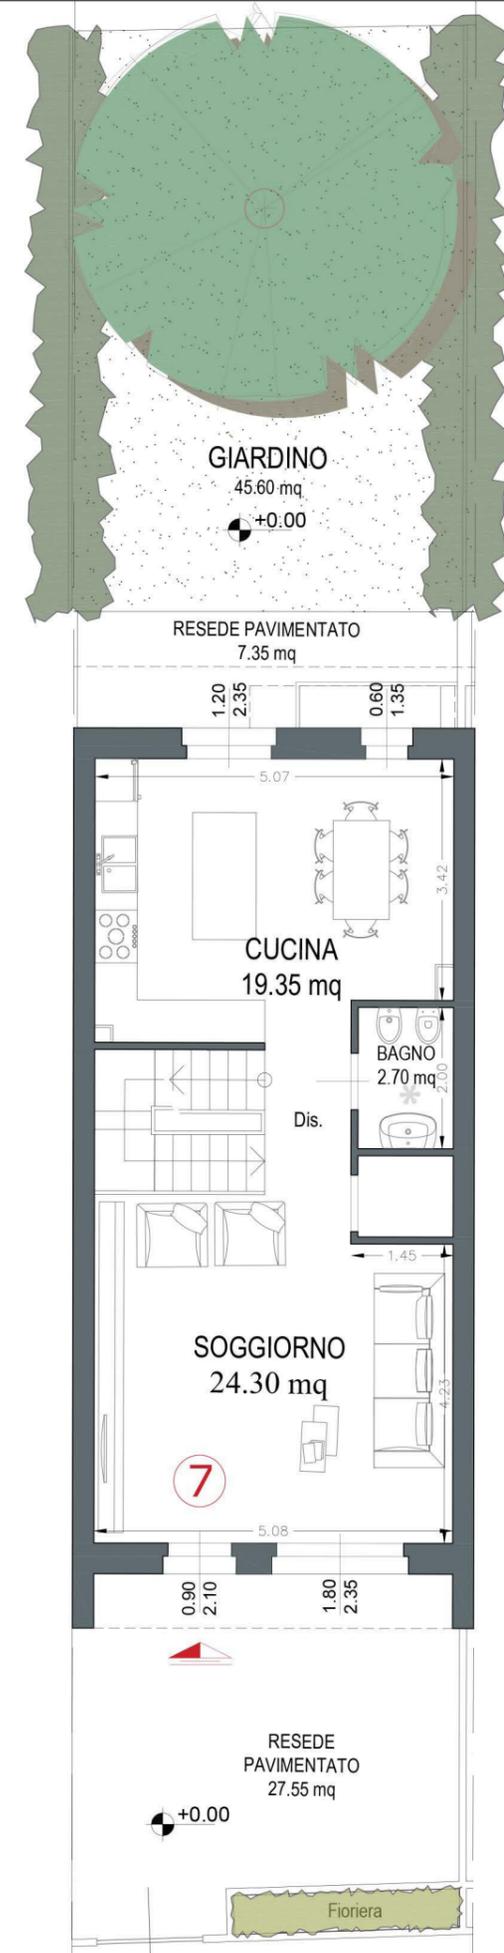


**PIANO TERRA | h. 2,70 m - SCALA 1:100**

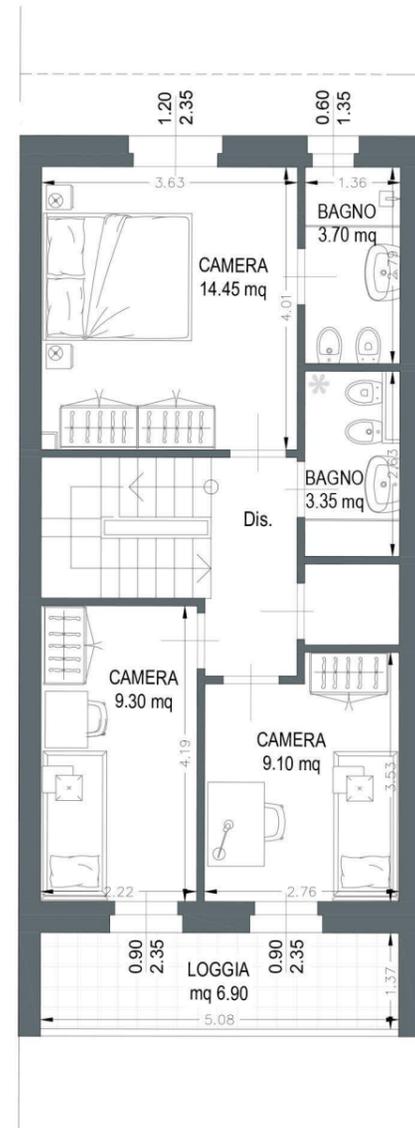

**PIANO PRIMO | h. 2,70 m - SCALA 1:100**

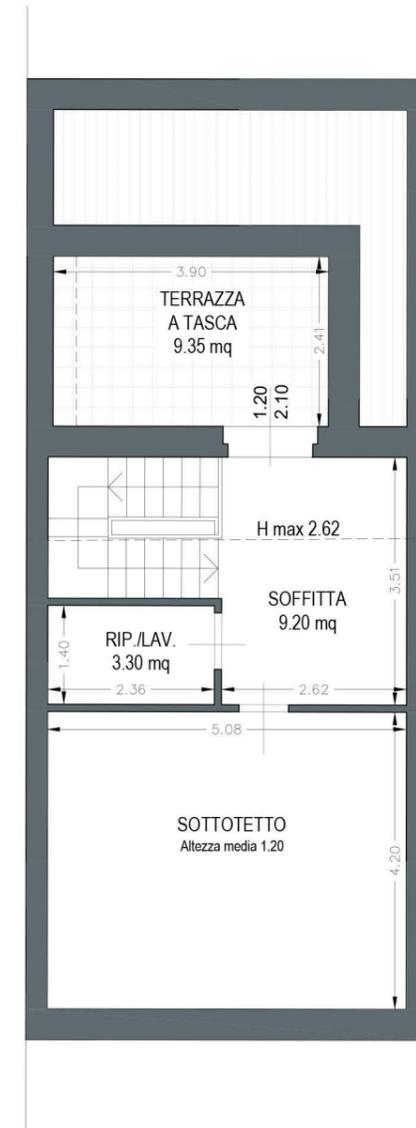

**PIANO SOTTOTETTO - SCALA 1:100**

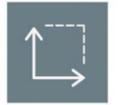

superficie  
122.80 mq



logge/terrazze  
16.25 mq



soffitta/sottotetto  
42.25 mq



box auto  
40.85 mq



cantina  
19.30 mq



resede  
80.50 mq

**Le quote sono indicative, ogni misura dovrà essere verificata sul posto in fase realizzativa**



GRUPPO AD CASA  
REAL ESTATE DEVELOPER

HEADQUARTER  
Via Lorenzo Il Magnifico,  
96, 50129 Firenze FI




VIALE DE AMICIS, 75


Complesso residenziale

Località:  
**FIRENZE**


Inquadramento

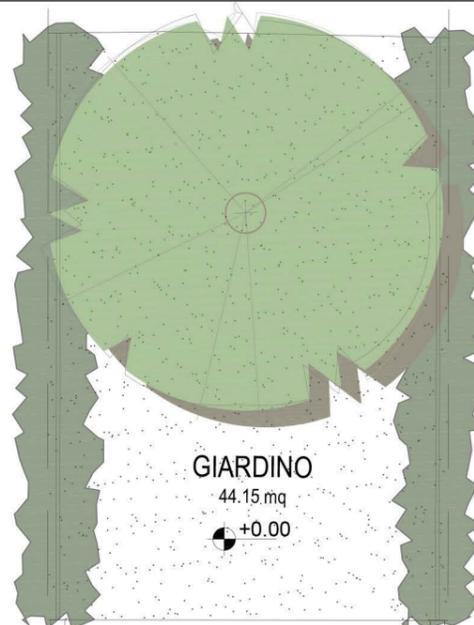

EDIFICIO A  
APPARTAMENTO N.8

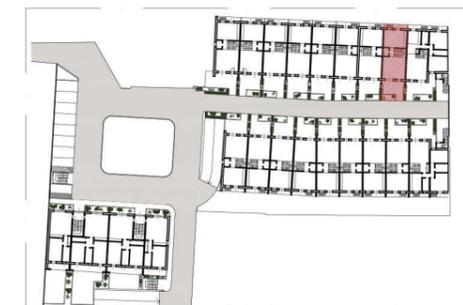


PIANTA PIANO TERRA - Keymap

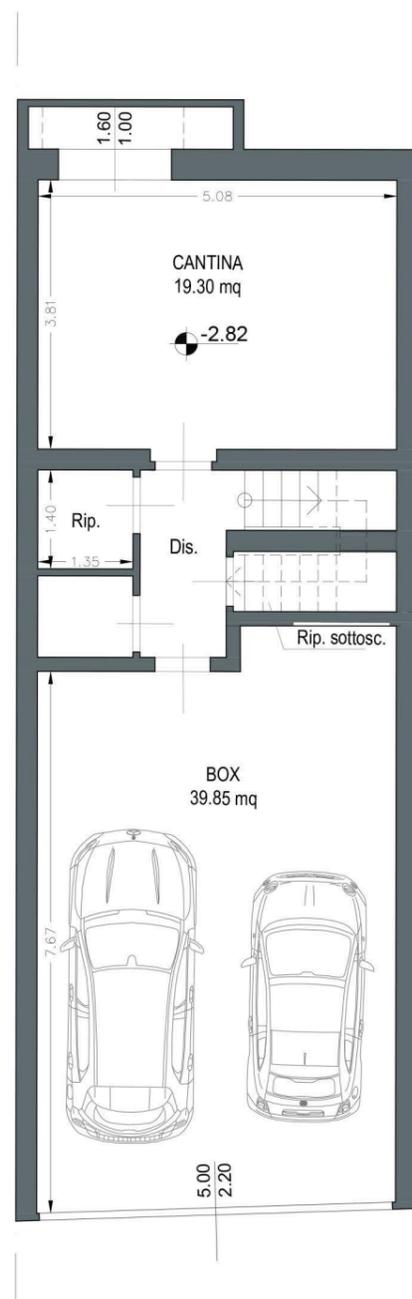


PIANO INTERRATO - SCALA 1:100



PIANO TERRA | h. 2,70 m - SCALA 1:100

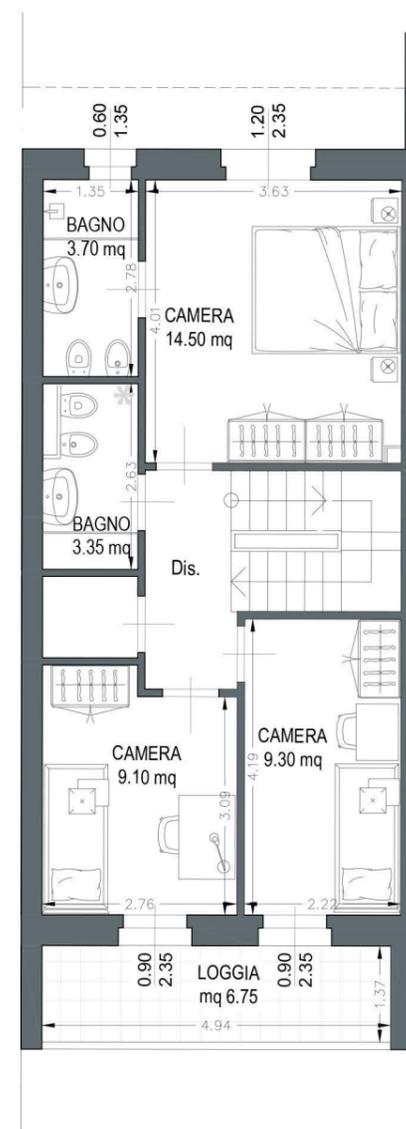

PIANO PRIMO | h. 2,70 m - SCALA 1:100

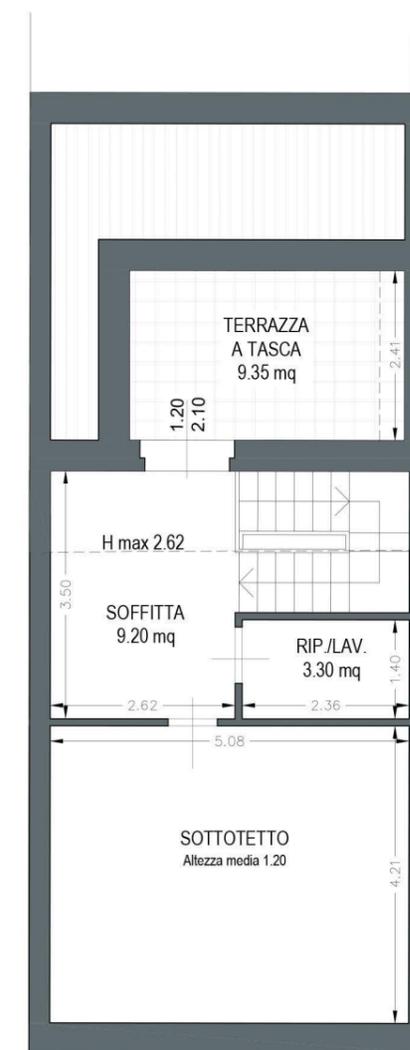

PIANO SOTTOTETTO - SCALA 1:100



superficie  
119.50 mq



logge/terrazze  
16.10 mq



soffitta/sottotetto  
41.35 mq



box auto  
39.85 mq



cantina  
19.30 mq



resede  
76.95 mq

Le quote sono indicative, ogni misura dovrà essere verificata sul posto in fase realizzativa



GRUPPO AD CASA  
REAL ESTATE DEVELOPER





**VIALE DE AMICIS, 75**


Complesso residenziale

Località:  
**FIRENZE**

Inquadramento

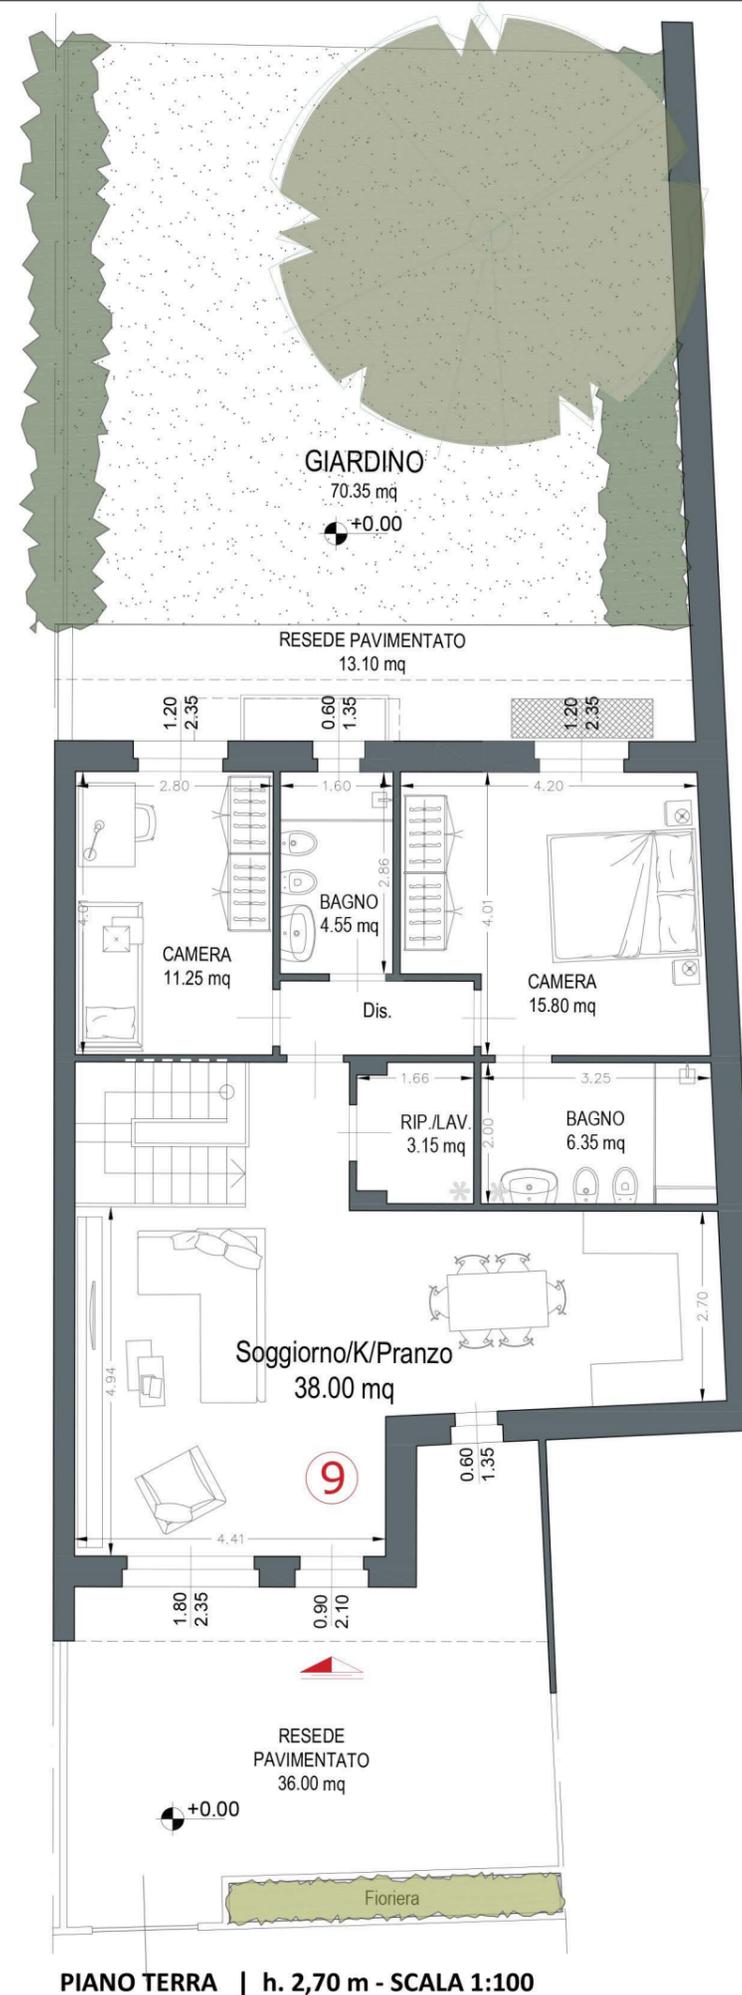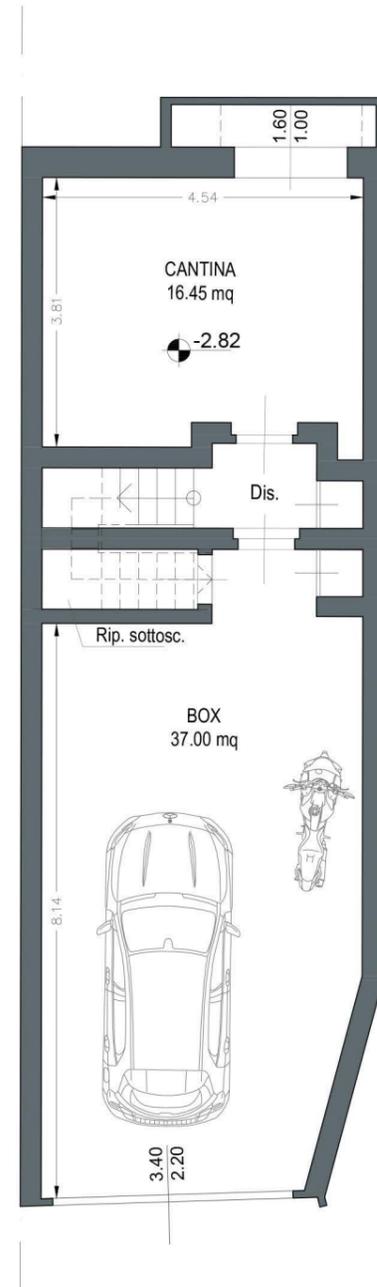


EDIFICIO A  
**APPARTAMENTO N.9**

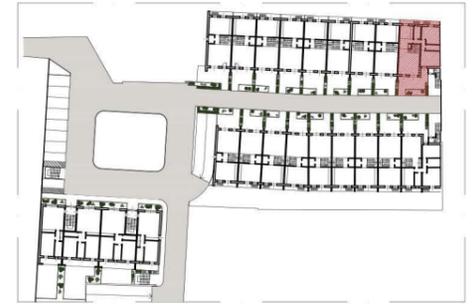

PIANTA PIANO TERRA - Keymap



superficie  
105.20 mq

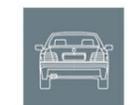

box auto  
37.00 mq



cantina  
16.45 mq



resede  
119.45 mq

Le quote sono indicative, ogni misura dovrà essere verificata sul posto in fase realizzativa



GRUPPO AD CASA  
REAL ESTATE DEVELOPER  
HEADQUARTER  
Via Lorenzo Il Magnifico,  
96, 50129 Firenze FI




## VIALE DE AMICIS, 75




Complesso residenziale

Località:  
**FIRENZE**

Inquadramento

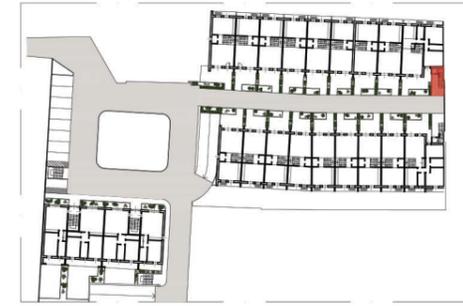

PIANTA PIANO TERRA - Keymap

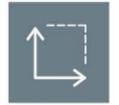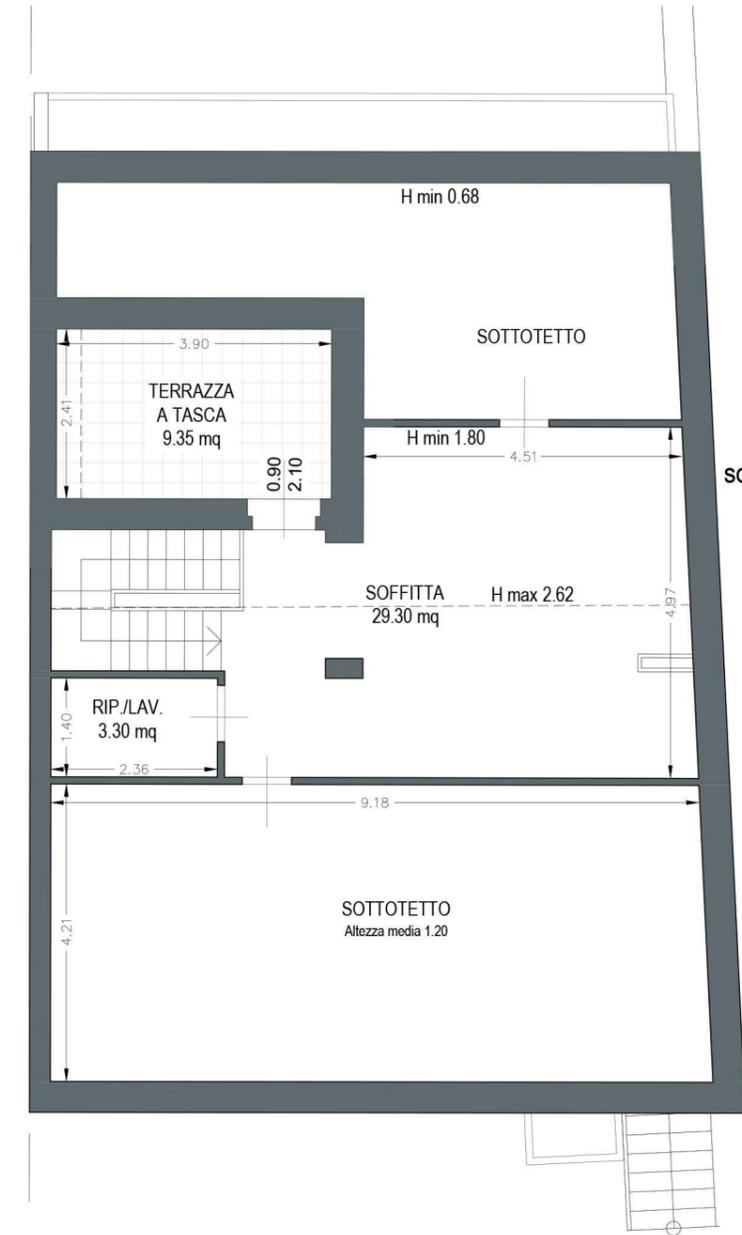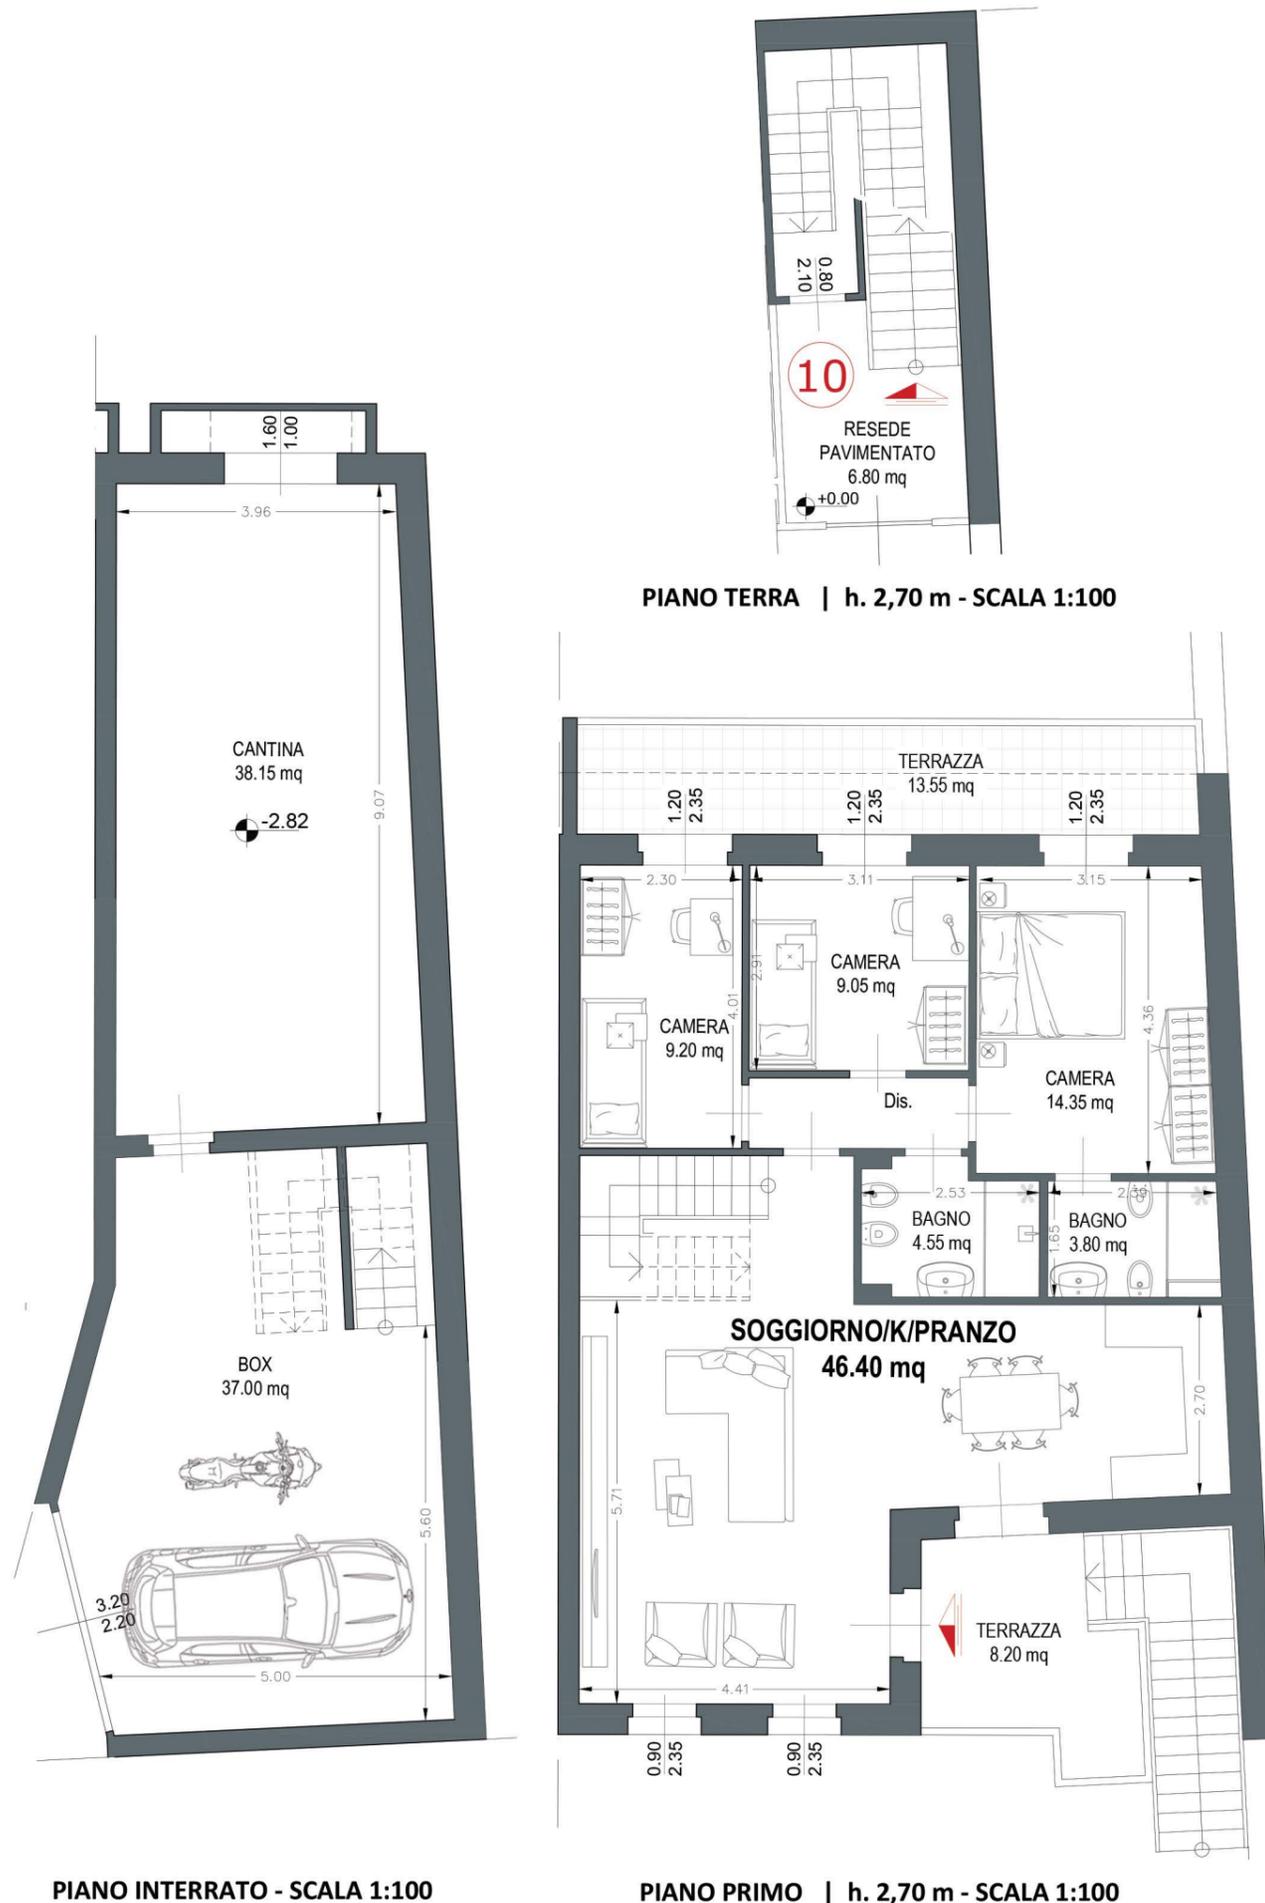

superficie  
109.00 mq



terrazze  
31.10 mq



soffitta/sottotetto  
112.40 mq




box auto  
37.00 mq




cantina  
38.15 mq




resede  
6.80 mq

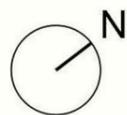



FABBRICATO B - PIANTA PIANO INTERRATO

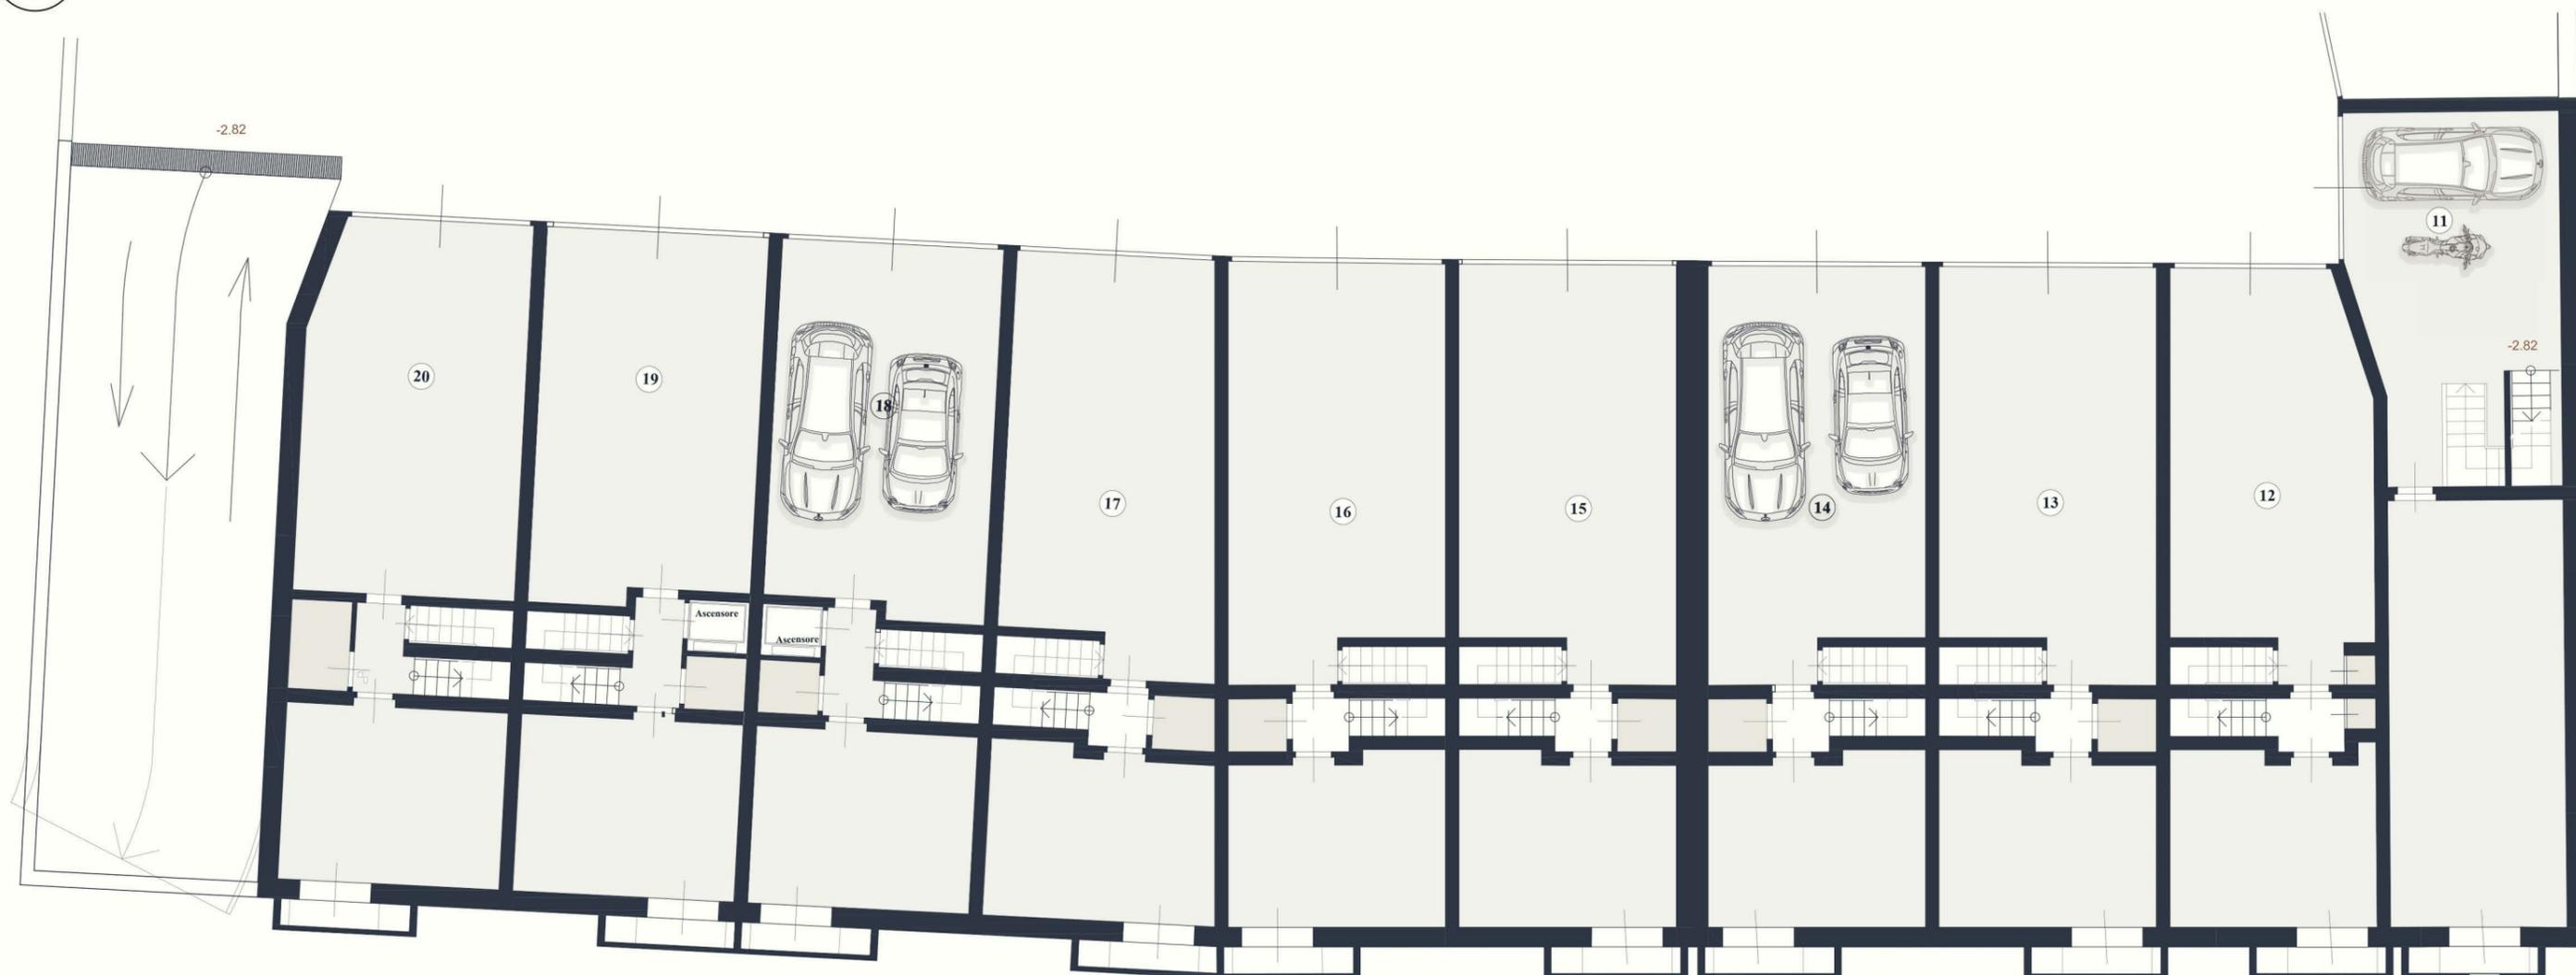

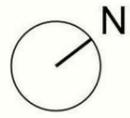

FABBRICATO B - PIANTA PIANO TERRA

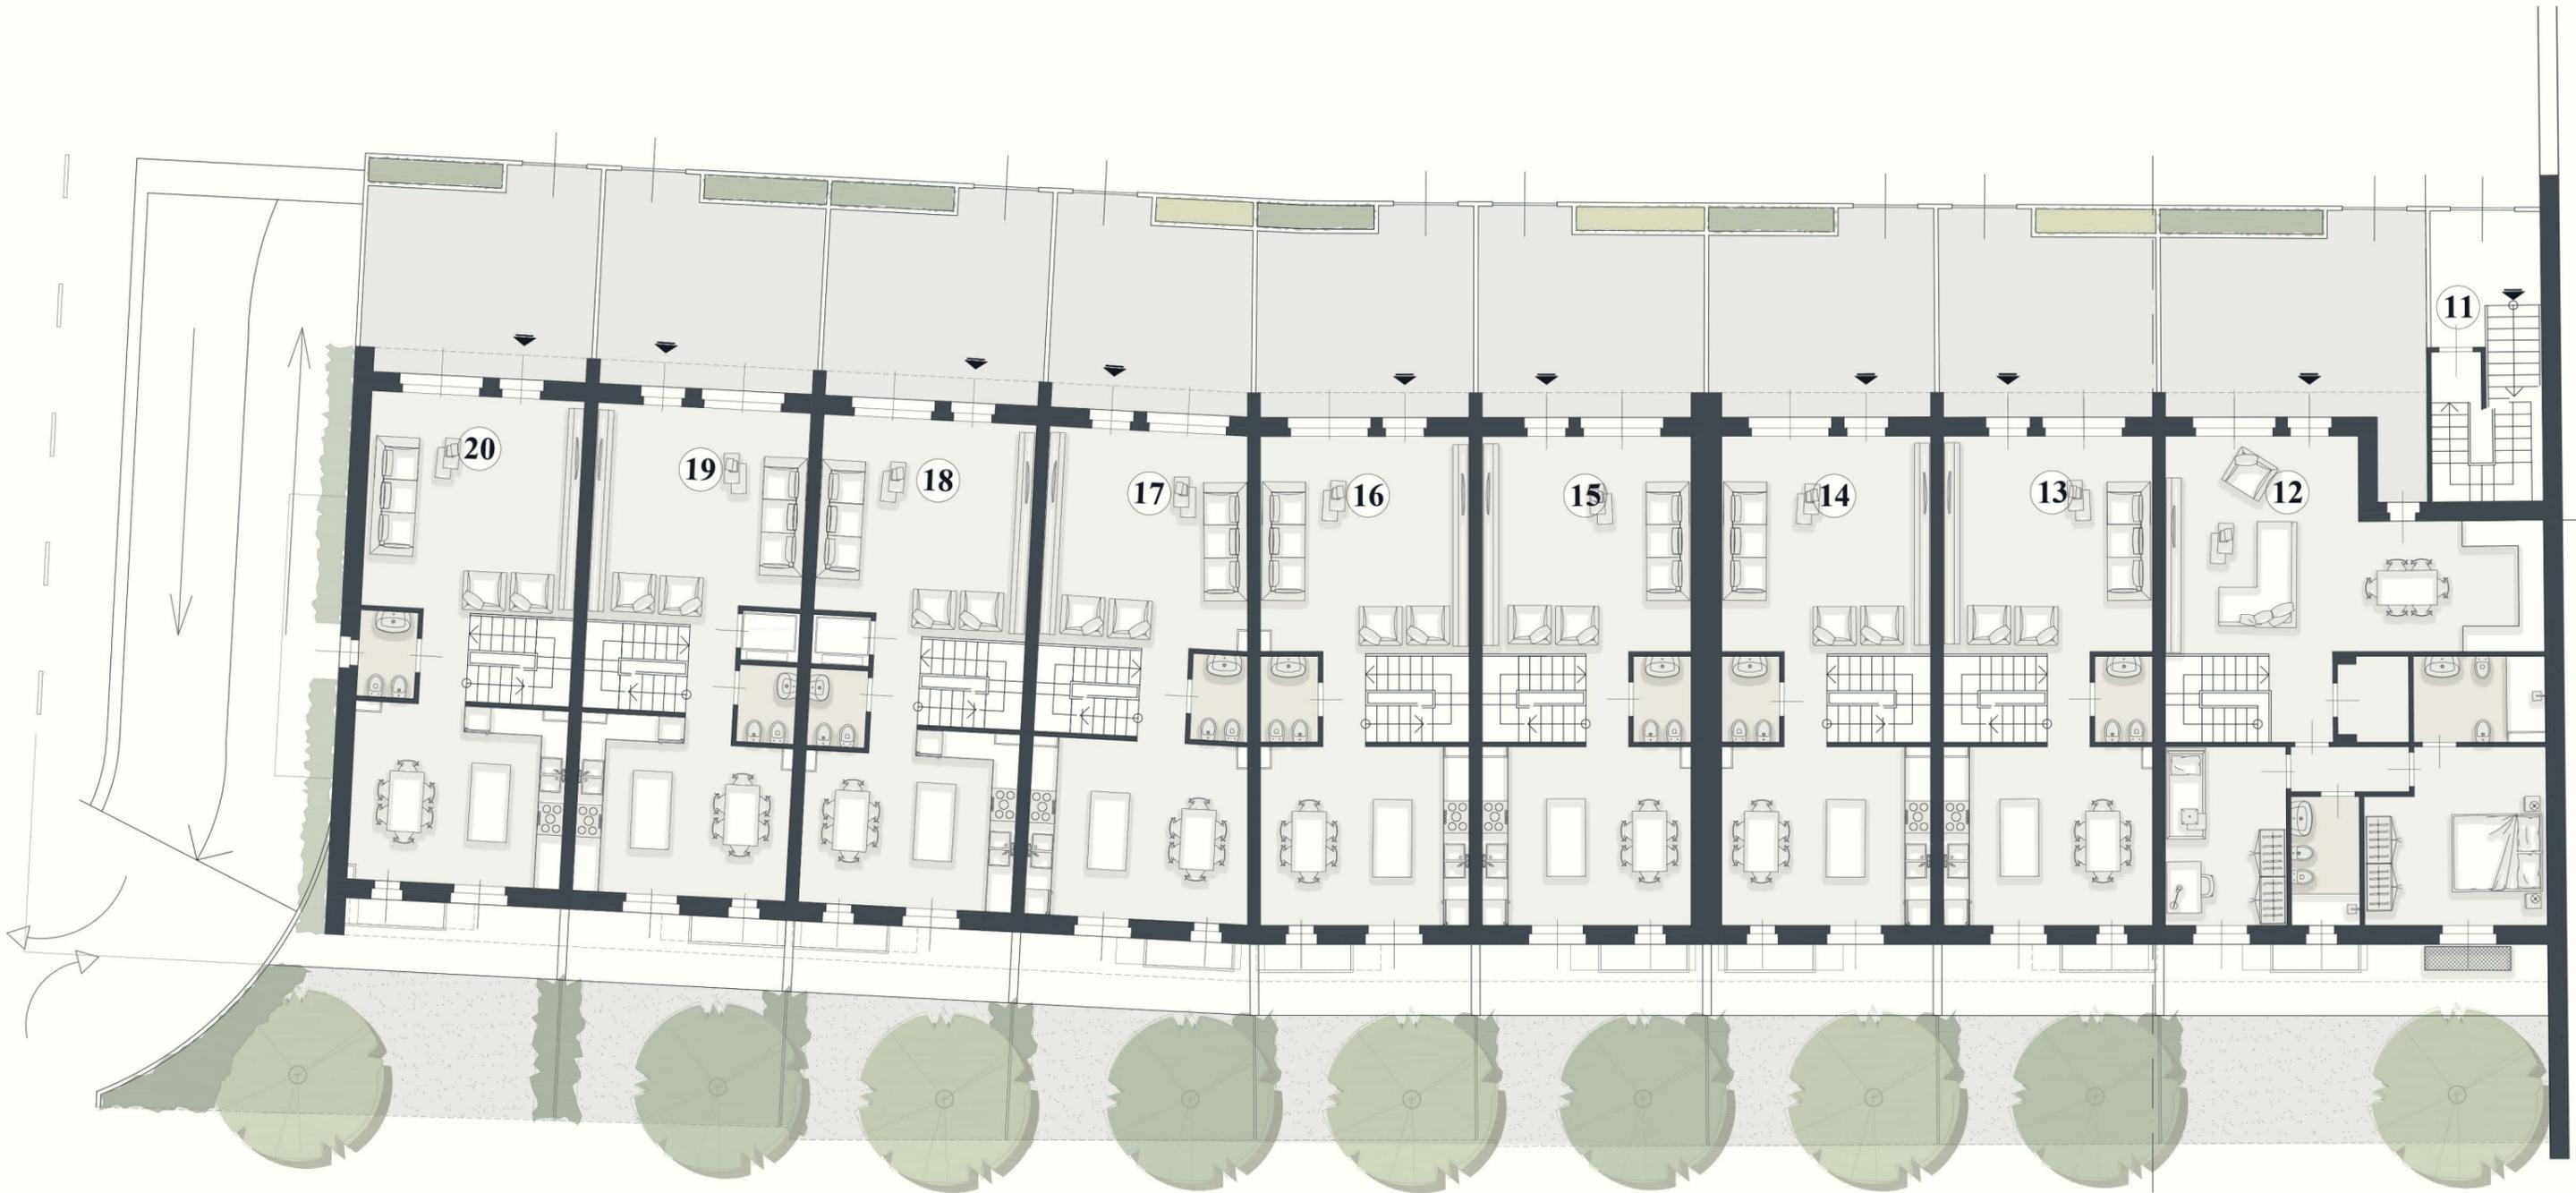


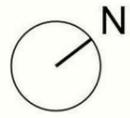

FABBRICATO B - PIANTA PIANO PRIMO



FABBRICATO B - PIANTA PIANO SOTTOTETTO

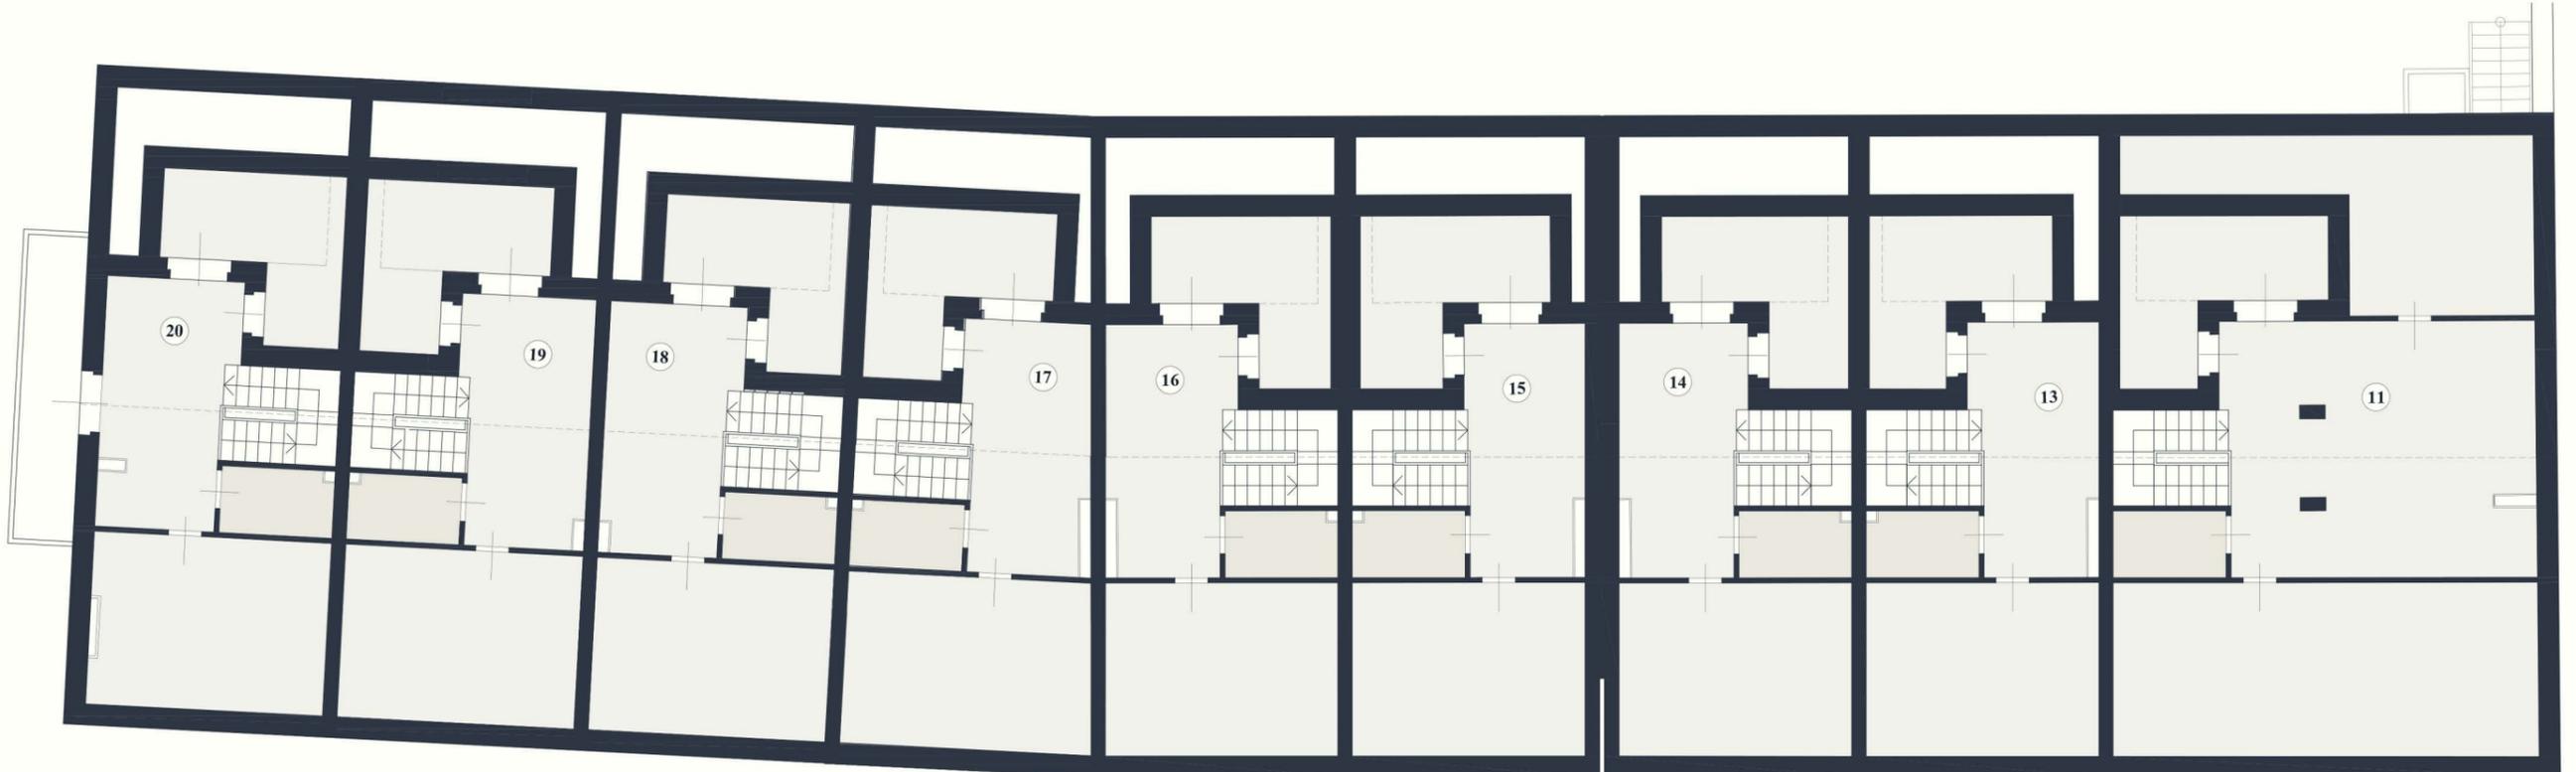




**VIALE DE AMICIS, 75**


Complesso residenziale

Località:  
**FIRENZE**

Inquadramento

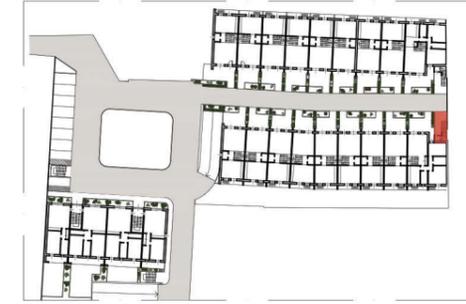


PIANTA PIANO TERRA - Keymap

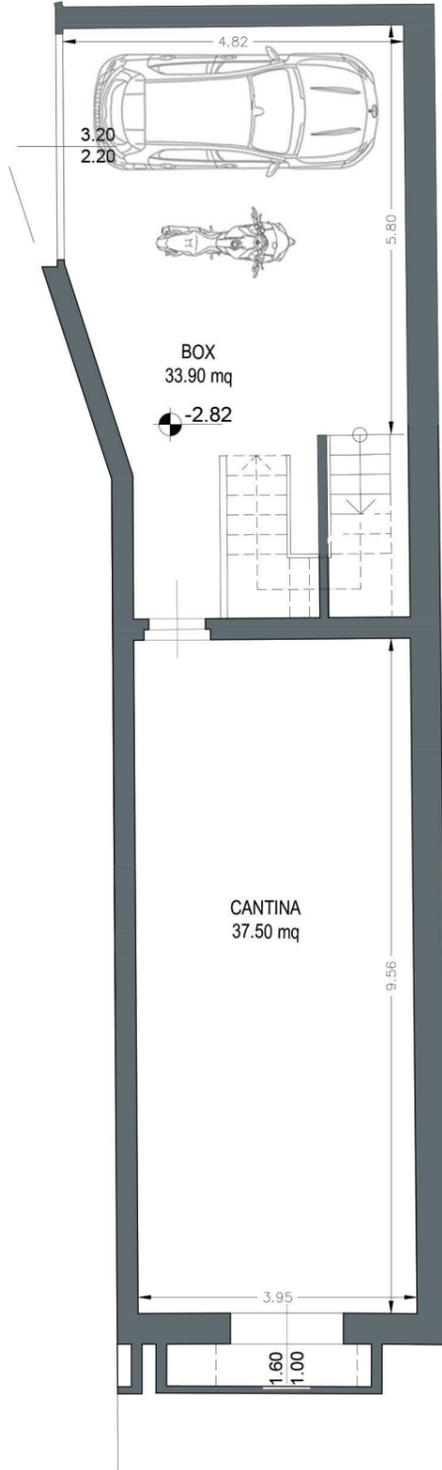

PIANO INTERRATO - SCALA 1:100



PIANO PRIMO | h. 2,70 m - SCALA 1:100

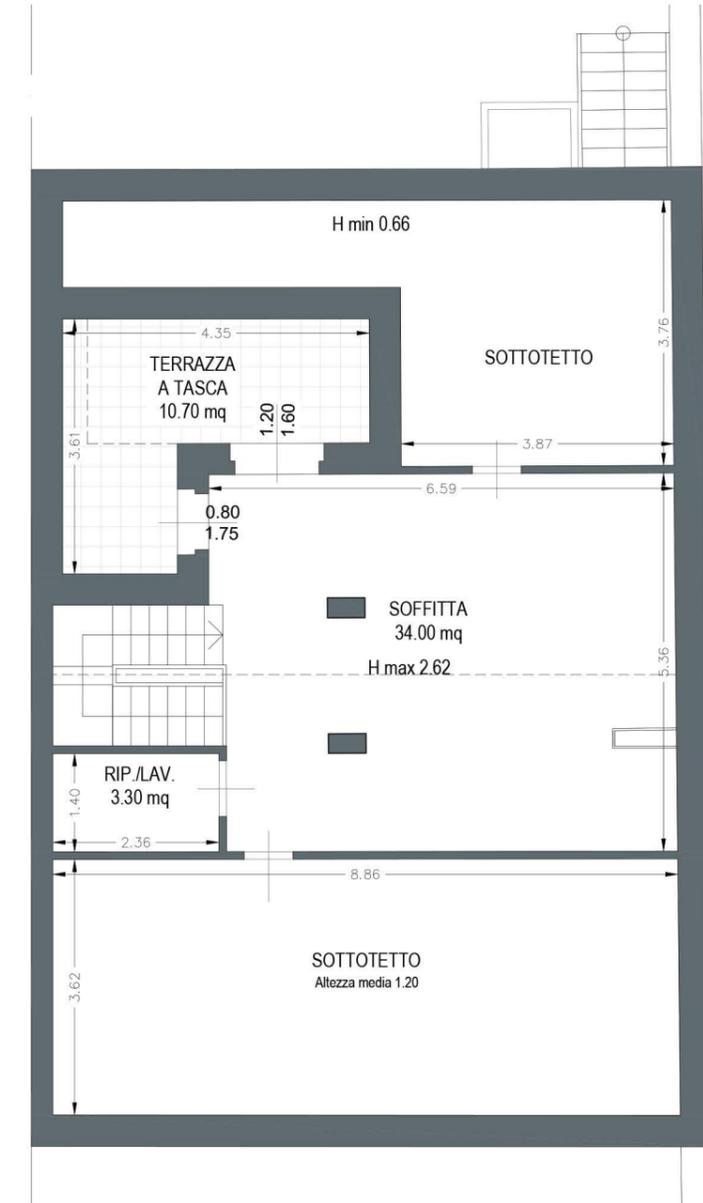

PIANO SOTTOTETTO - SCALA 1:100



superficie  
109.80 mq



terrazze  
16.90 mq



soffitta/sottotetto  
109.50 mq



box auto  
33.90 mq



cantina  
37.50 mq



resede  
6.80 mq



GRUPPO AD CASA  
REAL ESTATE DEVELOPER



**VIALE DE AMICIS, 75**


Complesso residenziale

Località:  
**FIRENZE**


Inquadramento



EDIFICIO B  
**APPARTAMENTO N.12**

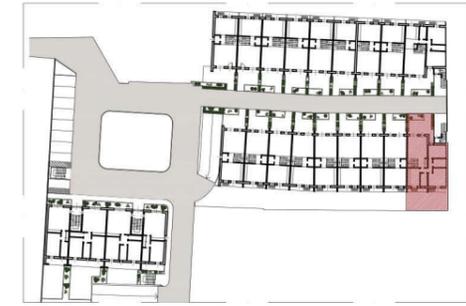

PIANTA PIANO TERRA - Keymap

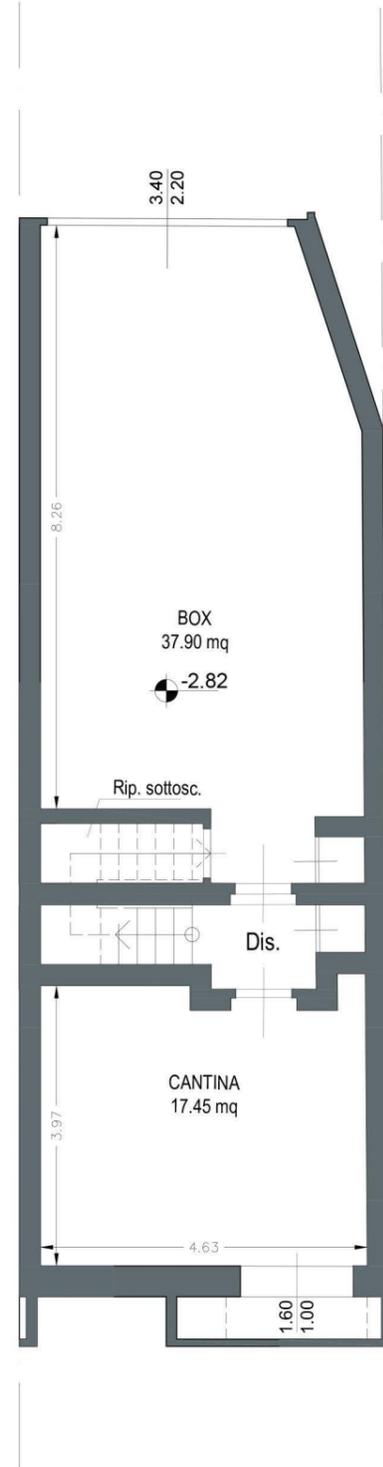

- superficie 106.70 mq
- box auto 37.90 mq
- cantina 17.45 mq
- resede 72.00 mq

Le quote sono indicative, ogni misura dovrà essere verificata sul posto in fase realizzativa



GRUPPO AD CASA  
REAL ESTATE DEVELOPER  
HEADQUARTER  
Via Lorenzo Il Magnifico,  
96, 50129 Firenze FI




## VIALE DE AMICIS, 75



Complesso residenziale

Località:  
**FIRENZE**

Inquadramento

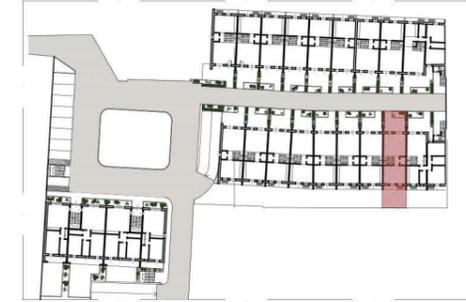

PIANTA PIANO TERRA - Keymap

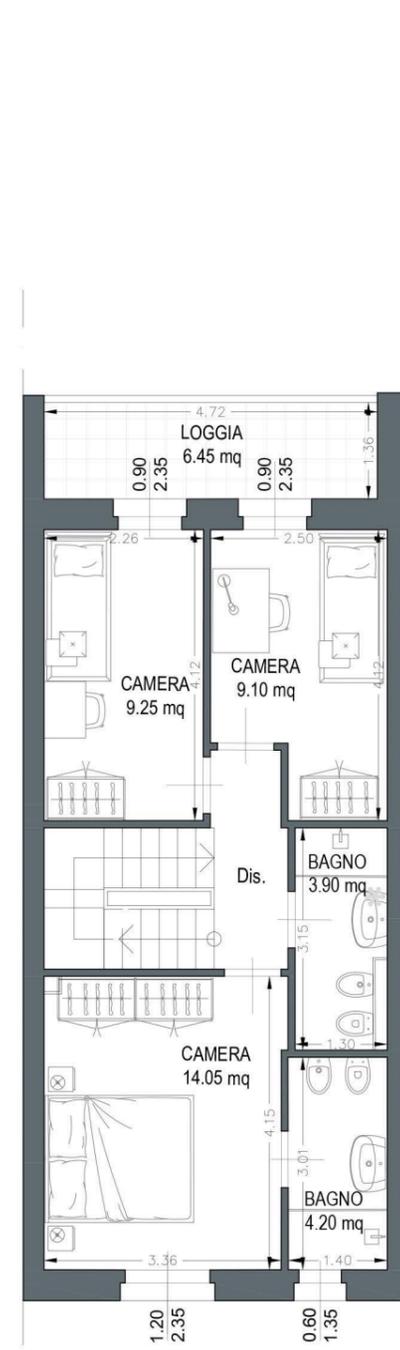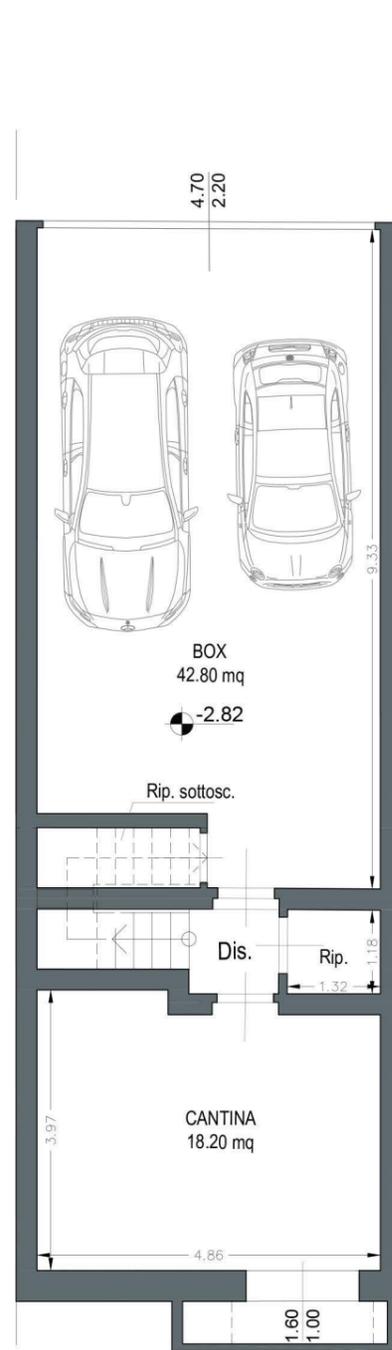

superficie  
116.20 mq




logge/terrazze  
16.20 mq



soffitta/sottotetto  
42.40 mq



box auto  
42.80 mq

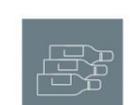

cantina  
18.20 mq



resede  
46.30 mq

PIANO INTERRATO - SCALA 1:100

PIANO TERRA | h. 2,70 m - SCALA 1:100

PIANO PRIMO | h. 2,70 m - SCALA 1:100

PIANO SOTTOTETTO - SCALA 1:100

Le quote sono indicative, ogni misura dovrà essere verificata sul posto in fase realizzativa



GRUPPO AD CASA  
REAL ESTATE DEVELOPER  
HEADQUARTER  
Via Lorenzo Il Magnifico,  
96, 50129 Firenze FI




## VIALE DE AMICIS, 75

Complesso residenziale

Località:  
**FIRENZE**

Inquadramento

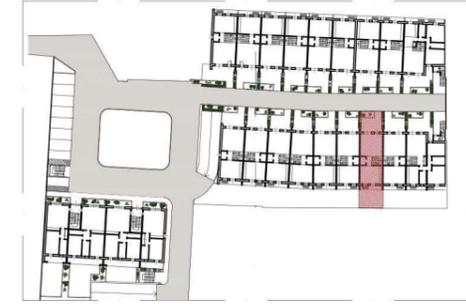

PIANTA PIANO TERRA - Keymap



superficie  
119.70 mq



logge/terrazze  
16.60 mq



soffitta/sottotetto  
43.80 mq



box auto  
42.90 mq



cantina  
18.20 mq



resede  
48.35 mq

PIANO INTERRATO - SCALA 1:100

PIANO TERRA | h. 2,70 m - SCALA 1:100

PIANO PRIMO | h. 2,70 m - SCALA 1:100

PIANO SOTTOTETTO - SCALA 1:100

Le quote sono indicative, ogni misura dovrà essere verificata sul posto in fase realizzativa



GRUPPO AD CASA  
REAL ESTATE DEVELOPER  
HEADQUARTER  
Via Lorenzo Il Magnifico,  
96, 50129 Firenze FI




**VIALE DE AMICIS, 75**


Complesso residenziale

Località:  
**FIRENZE**


Inquadramento

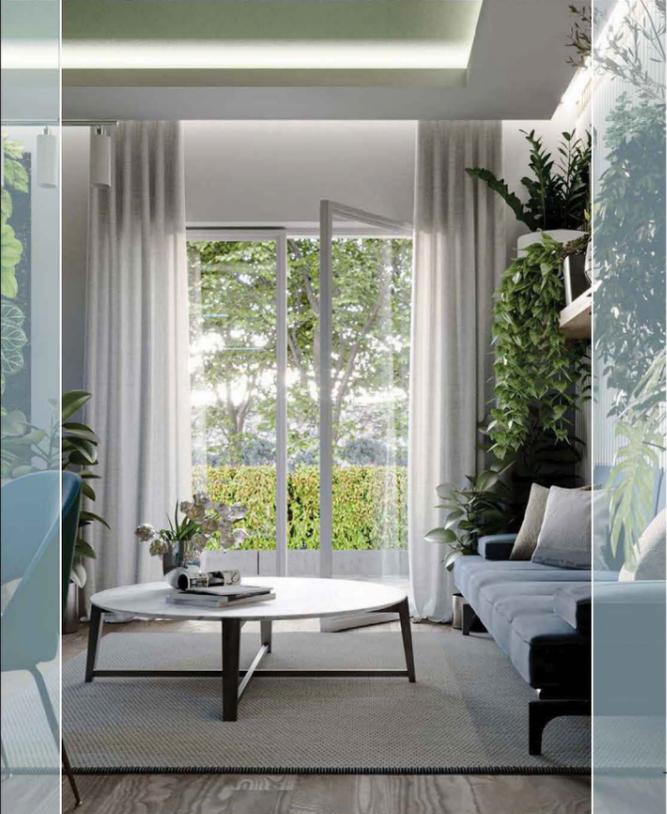

EDIFICIO B  
APPARTAMENTO N.15

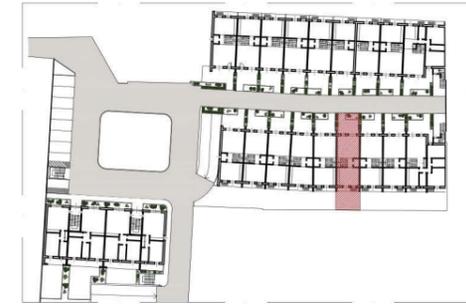


PIANTA PIANO TERRA - Keymap

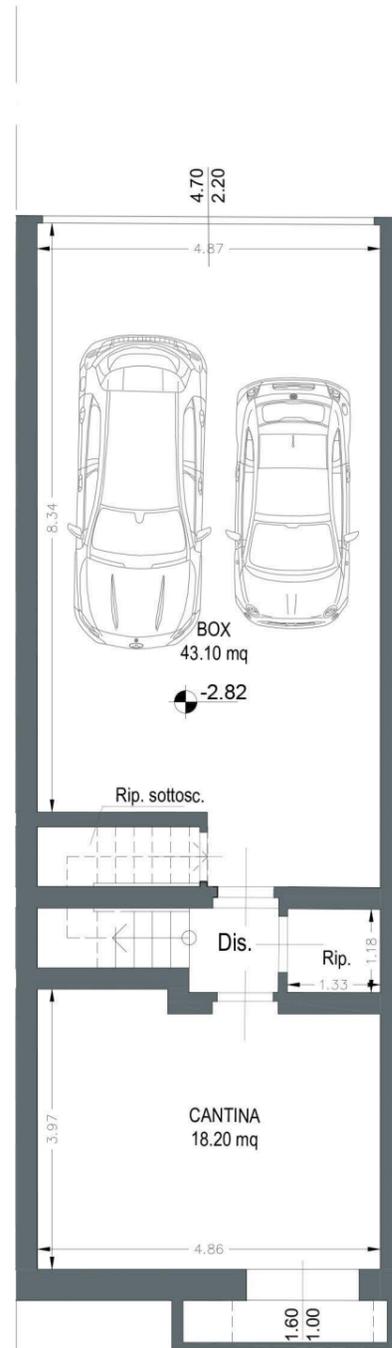

PIANO INTERRATO - SCALA 1:100



PIANO TERRA | h. 2,70 m - SCALA 1:100

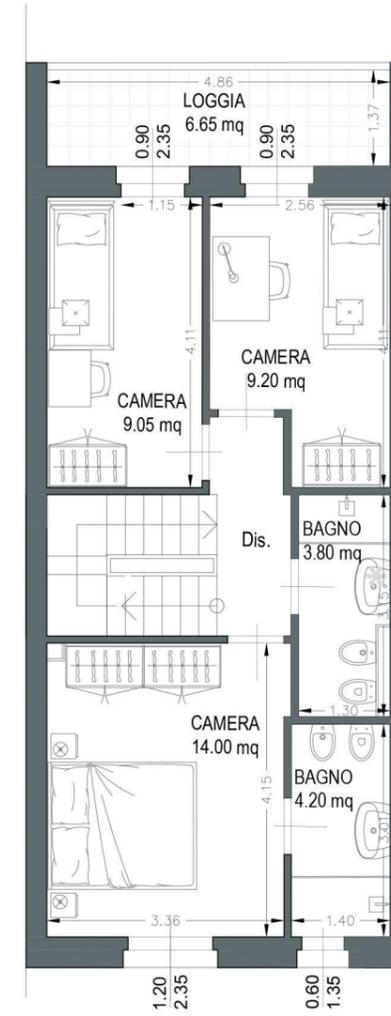

PIANO PRIMO | h. 2,70 m - SCALA 1:100



PIANO SOTTOTETTO - SCALA 1:100



superficie  
119.70 mq



logge/terrazze  
16.95 mq



soffitta/sottotetto  
43.40 mq



box auto  
43.10 mq



cantina  
18.20 mq



resede  
48.70 mq

Le quote sono indicative, ogni misura dovrà essere verificata sul posto in fase realizzativa



GRUPPO AD CASA  
REAL ESTATE DEVELOPER  
HEADQUARTER  
Via Lorenzo Il Magnifico,  
96, 50129 Firenze FI

VIALE DE AMICIS, 75


Complesso residenziale

Località:  
**FIRENZE**


Inquadramento



EDIFICIO B  
APPARTAMENTO N.16

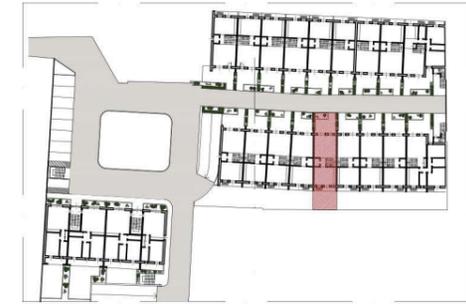


PIANTA PIANO TERRA - Keymap

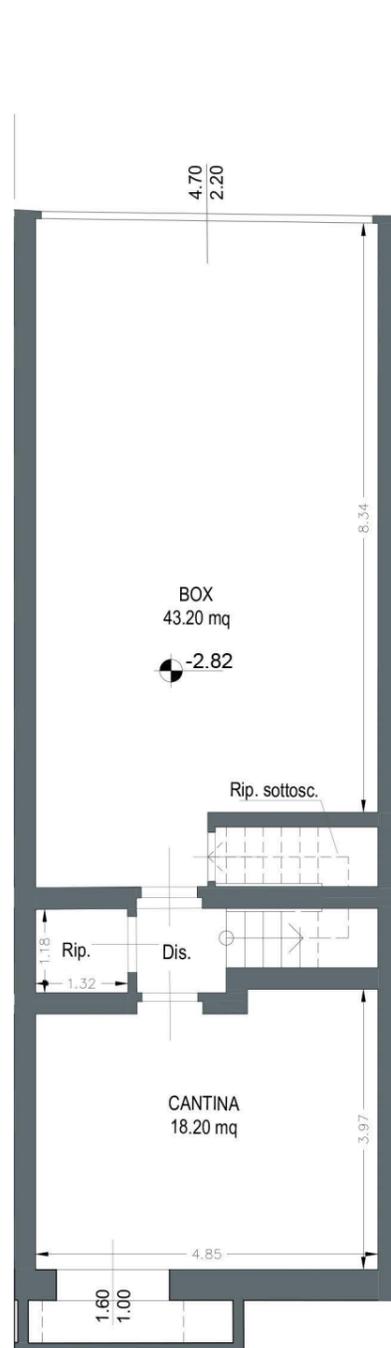


PIANO INTERRATO - SCALA 1:100



PIANO TERRA | h. 2,70 m - SCALA 1:100

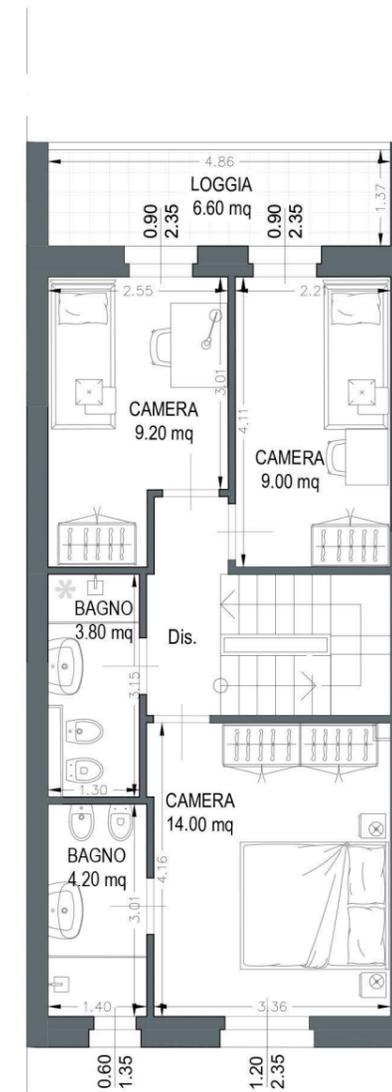

PIANO PRIMO | h. 2,70 m - SCALA 1:100

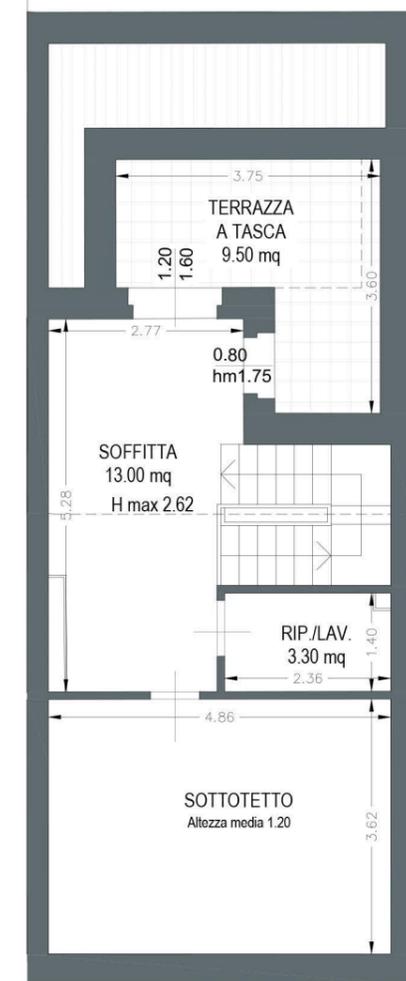

PIANO SOTTOTETTO - SCALA 1:100



superficie  
116.00 mq




logge/terrazze  
16.10 mq



soffitta/sottotetto  
42.20 mq



box auto  
43.20 mq

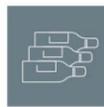

cantina  
18.20 mq



resede  
46.10 mq

Le quote sono indicative, ogni misura dovrà essere verificata sul posto in fase realizzativa





**VIALE DE AMICIS, 75**


Complesso residenziale

Località:  
**FIRENZE**

Inquadramento

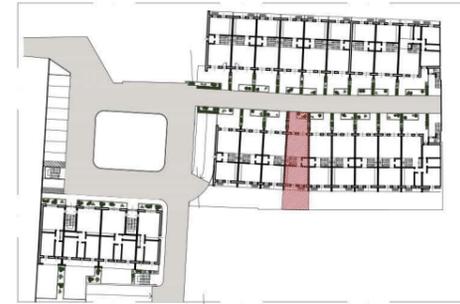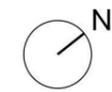

PIANTA PIANO TERRA - Keymap

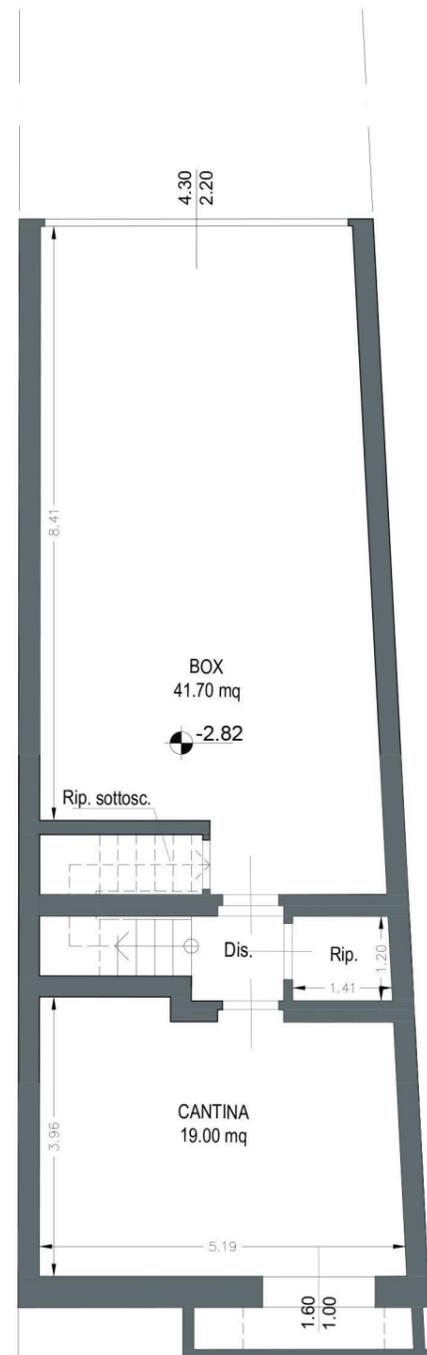


PIANO INTERRATO - SCALA 1:100



PIANO TERRA | h. 2,70 m - SCALA 1:100



PIANO PRIMO | h. 2,70 m - SCALA 1:100

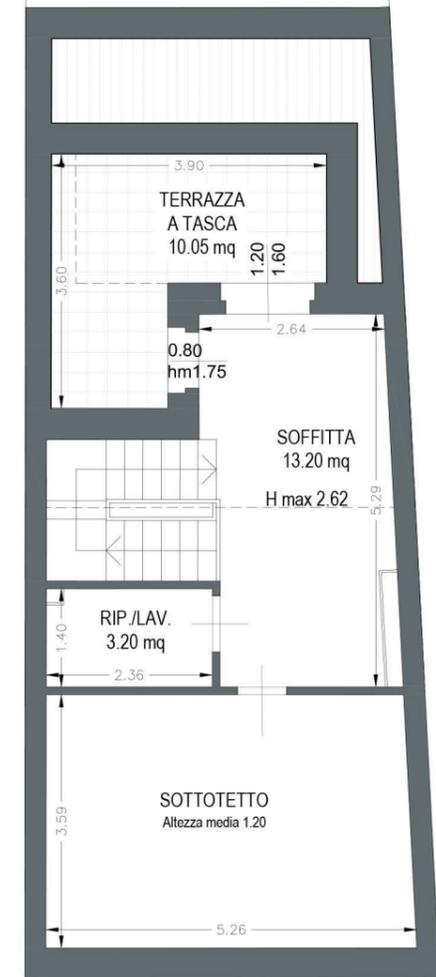

PIANO SOTTOTETTO - SCALA 1:100



superficie  
117.35 mq



logge/terrazze  
16.30 mq



soffitta/sottotetto  
43.60 mq



box auto  
41.70 mq



cantina  
19.00 mq



resede  
47.70 mq



GRUPPO AD CASA  
REAL ESTATE DEVELOPER



VIALE DE AMICIS, 75


Complesso residenziale

Località:  
**FIRENZE**


Inquadramento



EDIFICIO B  
APPARTAMENTO N.18

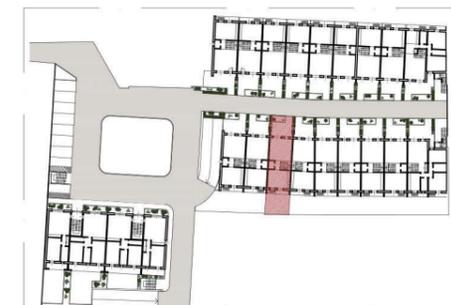


PIANTA PIANO TERRA - Keymap

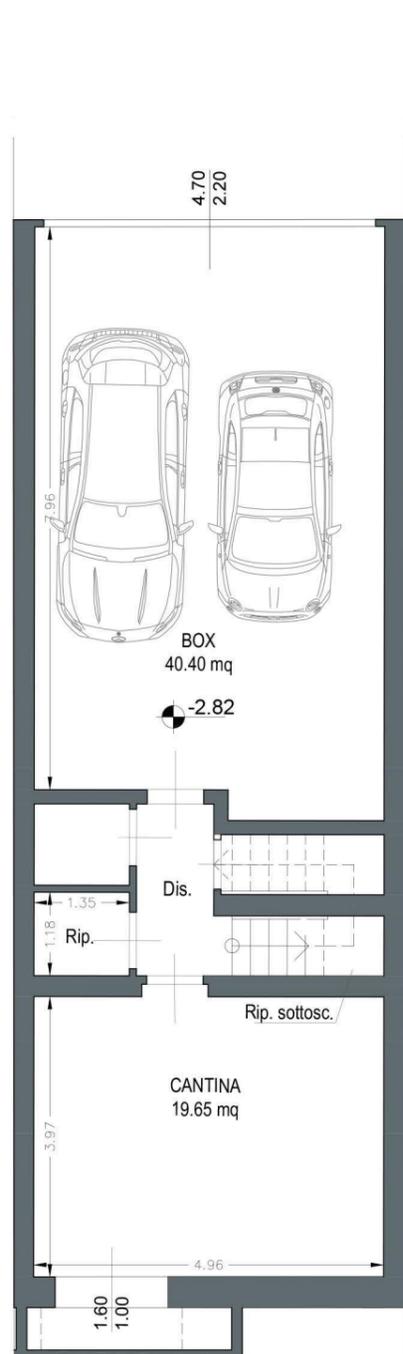


PIANO INTERRATO - SCALA 1:100



PIANO TERRA | h. 2,70 m - SCALA 1:100

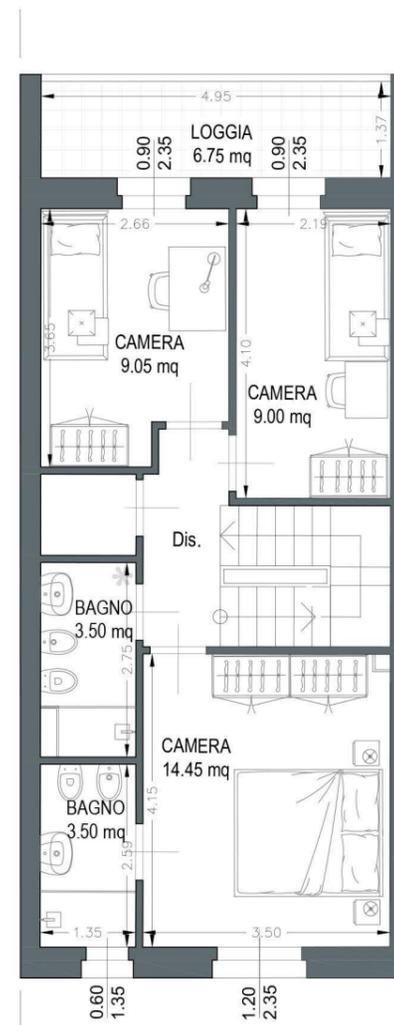

PIANO PRIMO | h. 2,70 m - SCALA 1:100

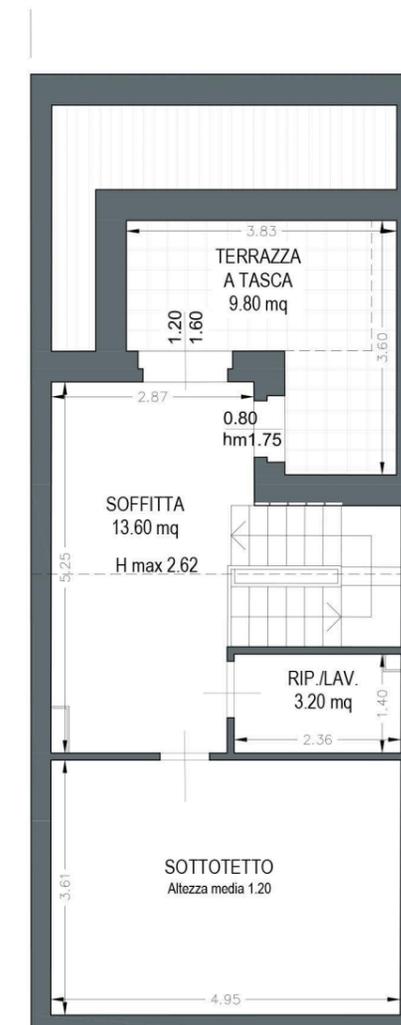

PIANO SOTTOTETTO - SCALA 1:100



superficie  
118.20 mq



logge/terrazze  
16.55 mq



soffitta/sottotetto  
43.10 mq



box auto  
40.40 mq



cantina  
19.65 mq



resede  
49.60 mq

Le quote sono indicative, ogni misura dovrà essere verificata sul posto in fase realizzativa



GRUPPO AD CASA  
REAL ESTATE DEVELOPER  
HEADQUARTER  
Via Lorenzo Il Magnifico,  
96, 50129 Firenze FI




**VIALE DE AMICIS, 75**


Complesso residenziale

Località:  
**FIRENZE**


Inquadramento

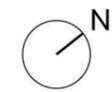


EDIFICIO B  
**APPARTAMENTO N.19**

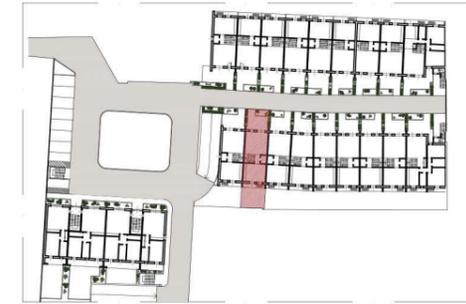


**PIANTA PIANO TERRA - Keymap**

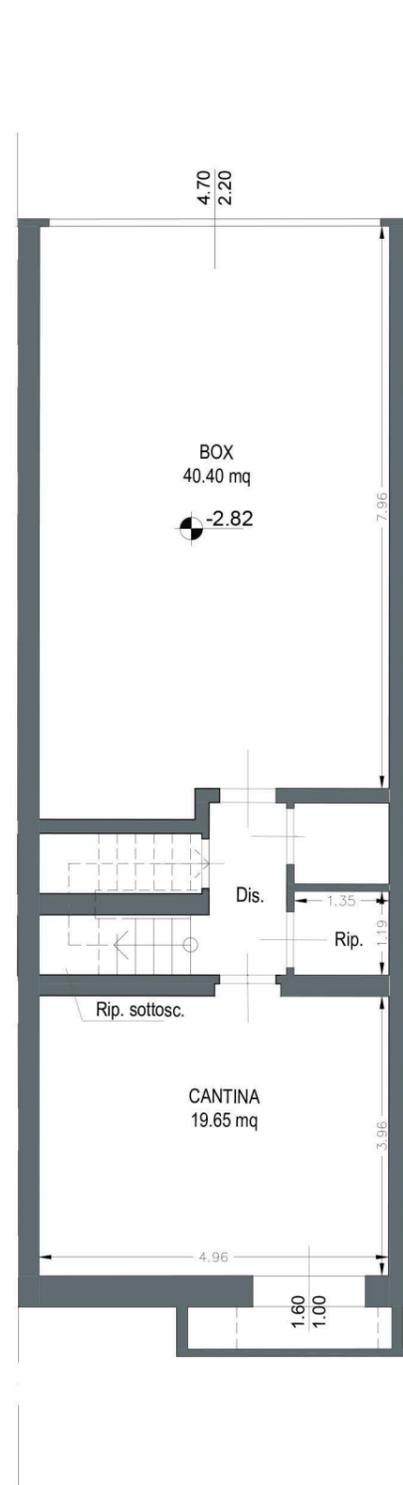


**PIANO INTERRATO - SCALA 1:100**

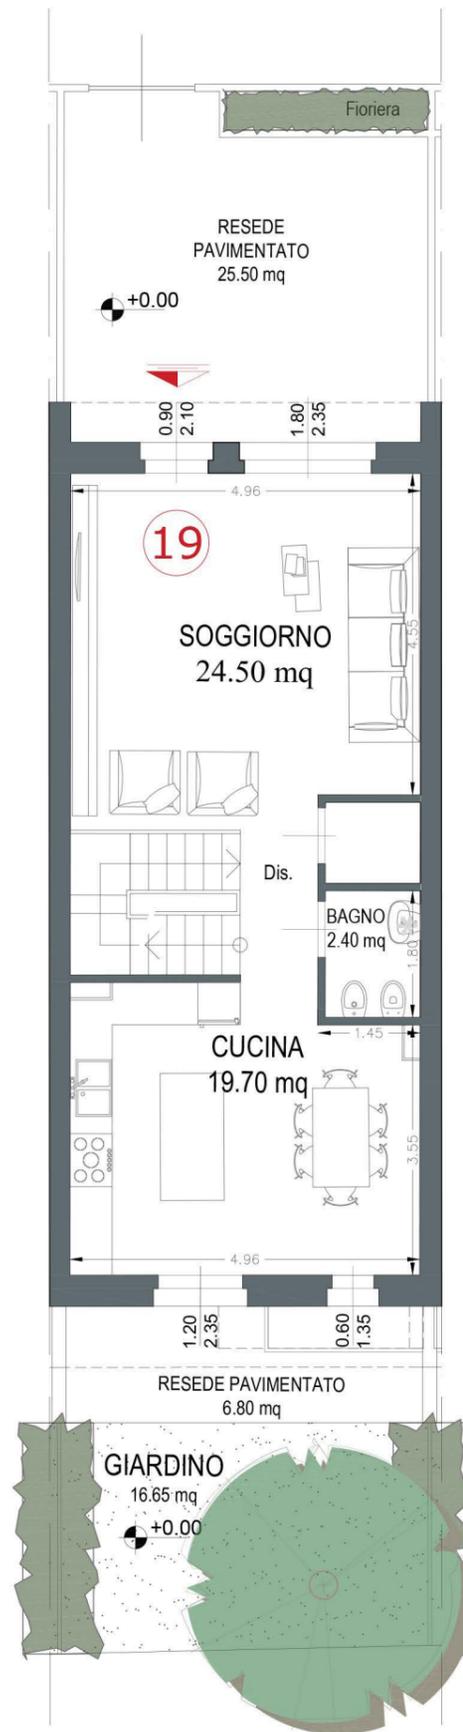


**PIANO TERRA | h. 2,70 m - SCALA 1:100**

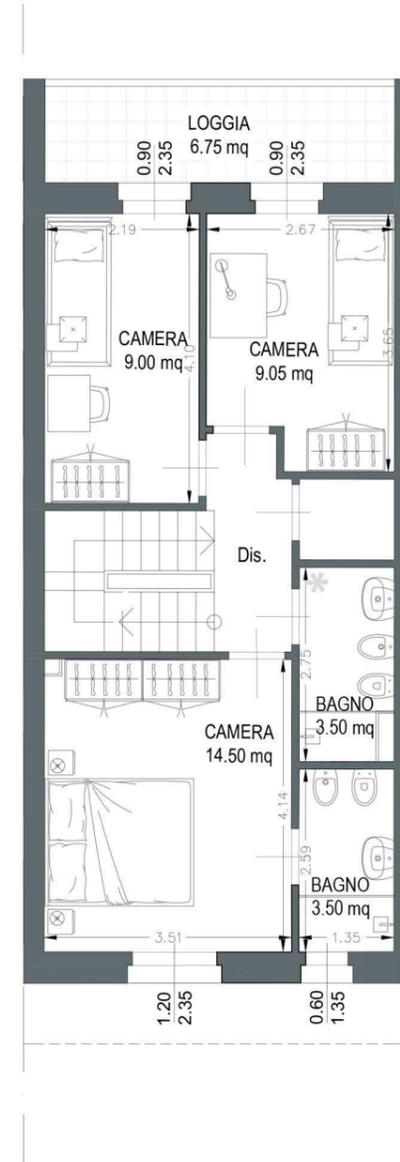

**PIANO PRIMO | h. 2,70 m - SCALA 1:100**

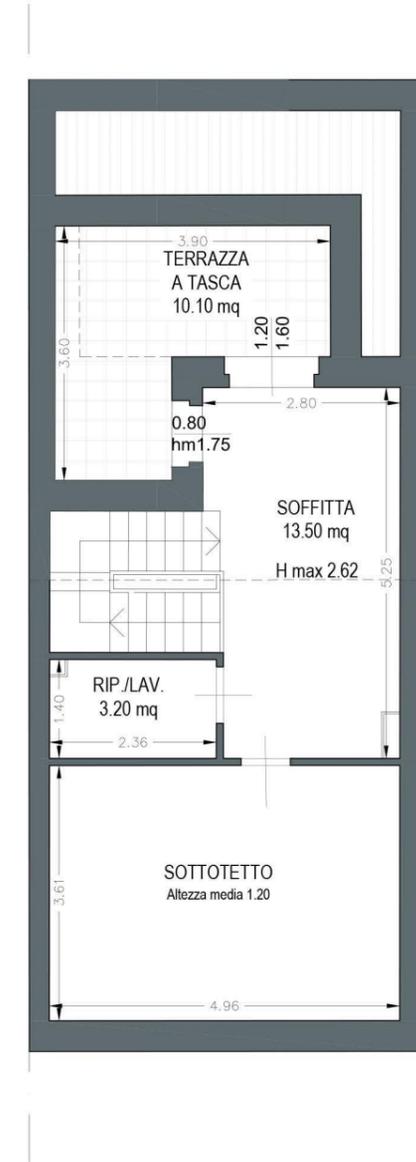

**PIANO SOTTOTETTO - SCALA 1:100**

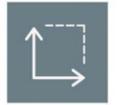

superficie  
118.20 mq



logge/terrazze  
16.85 mq



soffitta/sottotetto  
43.00 mq



box auto  
40.40 mq



cantina  
19.65 mq



resede  
48.95 mq

Le quote sono indicative, ogni misura dovrà essere verificata sul posto in fase realizzativa



GRUPPO AD CASA  
REAL ESTATE DEVELOPER  
HEADQUARTER  
Via Lorenzo Il Magnifico,  
96, 50129 Firenze FI




**VIALE DE AMICIS, 75**


Complesso residenziale

Località:  
**FIRENZE**


Inquadramento

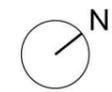

EDIFICIO B  
**APPARTAMENTO N.20**

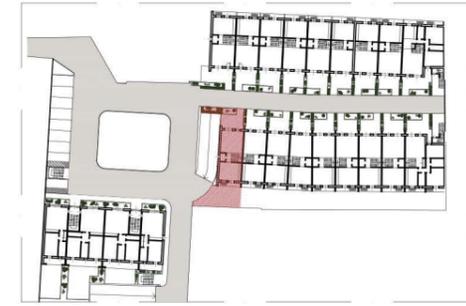


PIANTA PIANO TERRA - Keymap

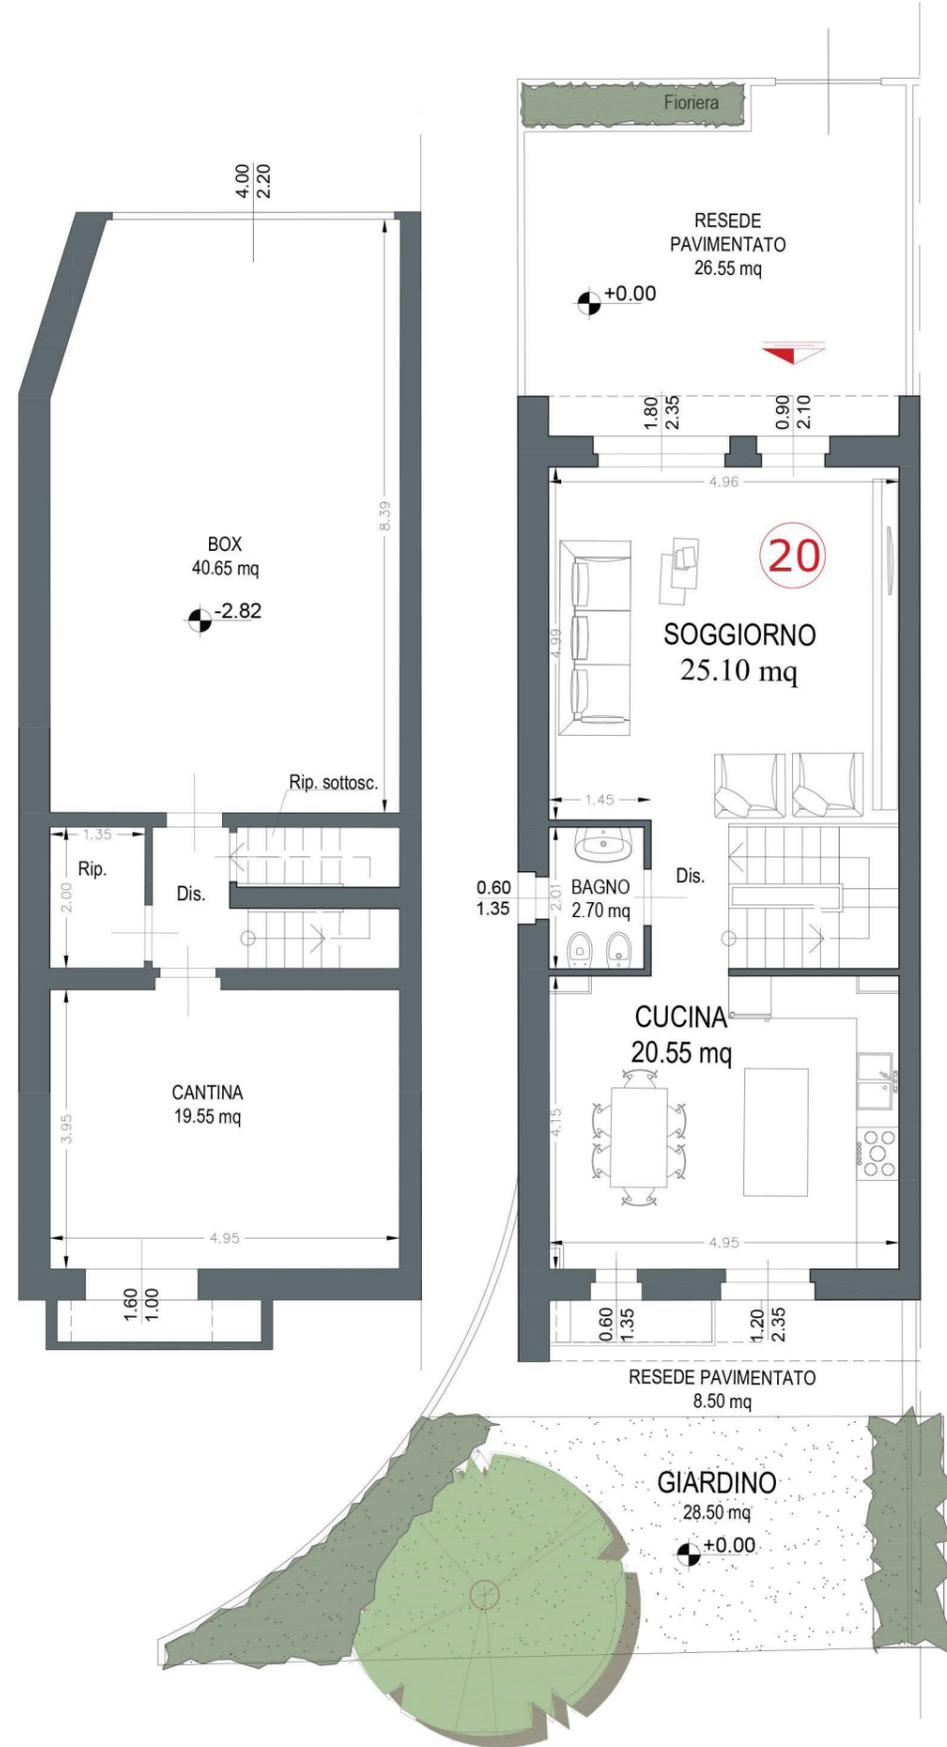


PIANO INTERRATO - SCALA 1:100

PIANO TERRA | h. 2,70 m - SCALA 1:100

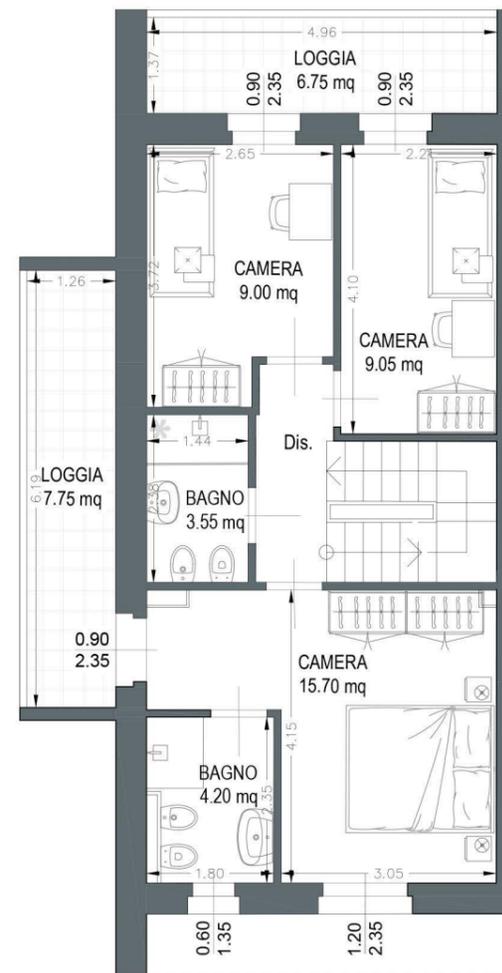

PIANO PRIMO | h. 2,70 m - SCALA 1:100

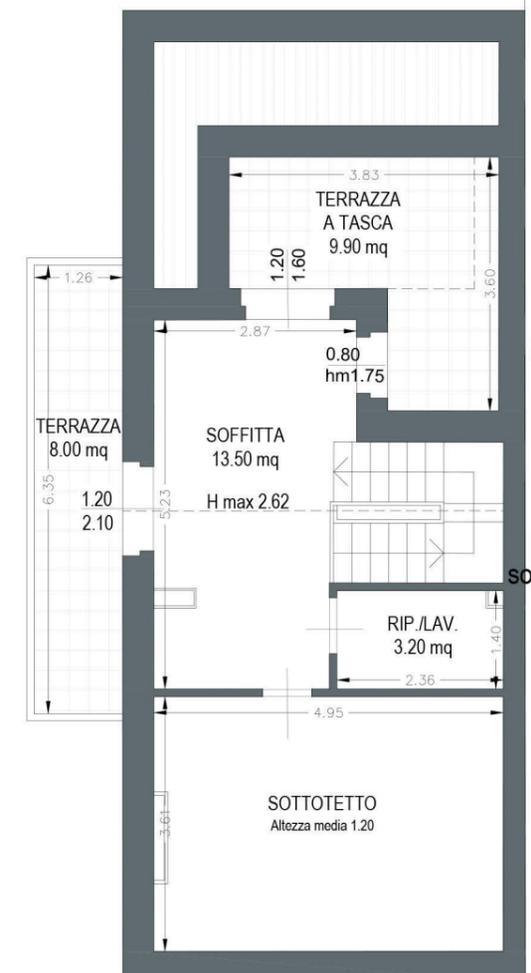

PIANO SOTTOTETTO - SCALA 1:100



superficie  
125.05 mq



logge/terrazze  
32.40 mq



soffitta/sottotetto  
45.80 mq



box auto  
40.65 mq



cantina  
19.55 mq



resede  
63.55 mq

Le quote sono indicative, ogni misura dovrà essere verificata sul posto in fase realizzativa